
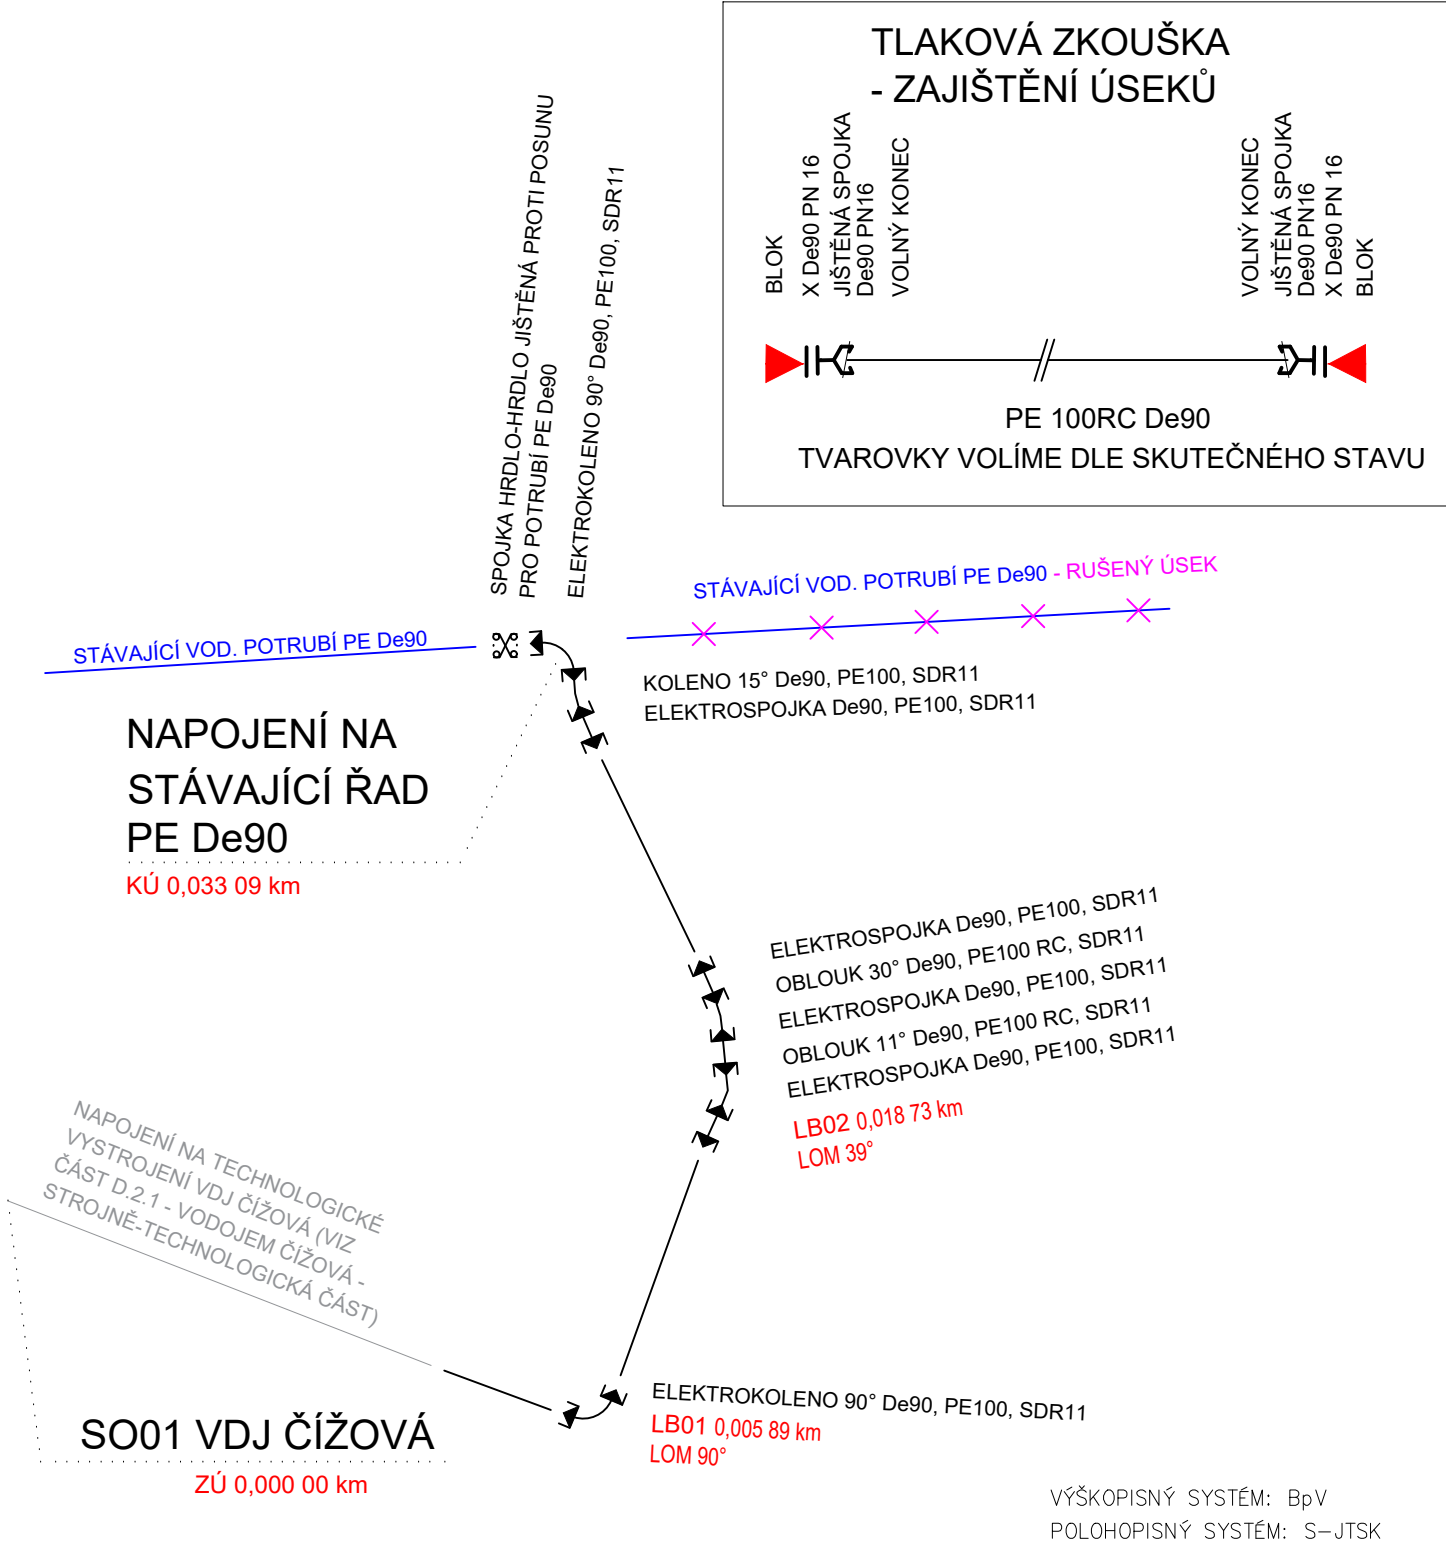


KLADÉČSKÉ SCHÉMA SO 05 ZÁSOBNÍ ŘAD SV. JAKUB

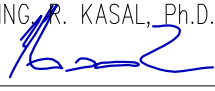

Kreslil: ING. ADAM ŠIMŮNEK 	Projektant: ING. JAN VRKOČ 	Hlavní projektant: ING. JAN VRKOČ 	Techn. kontrola: ING. R. KASAL, Ph.D. 	 VODOHOSPODÁŘSKÝ ROZVOJ A VÝSTAVBA a.s. Nábřeží 4 150 56 Praha 5
Kraj: JIHOČESKÝ	Obec: ČÍŽOVÁ	Soubor: CIZOVA_klad_schema.dwg		
Investor: Obec Čížová				Formát: 1 A4
Název stavby: VODOJEM ČÍŽOVÁ A DOSTAVBA VODOVODU				Datum: 09/2024
Část projektu: D.1.2. SO 02-08 VODOV. ŘADY, ARMATURNÍ ŠACHTY				Stupeň: DPS
Příloha: KLAD. SCHÉMA SO 05 ZÁSOBNÍ ŘAD SV. JAKUB				Č. zakázky: 5136/002
				Měřítko: - Číslo přílohy: D.1.2.b.9.

Tento výkres a jeho přílohy jsou duševním vlastnictvím akciové společnosti Vodohospodářský rozvoj a výstavba, a.s.