



1 3D POHLED 1
MĚŘÍTKO

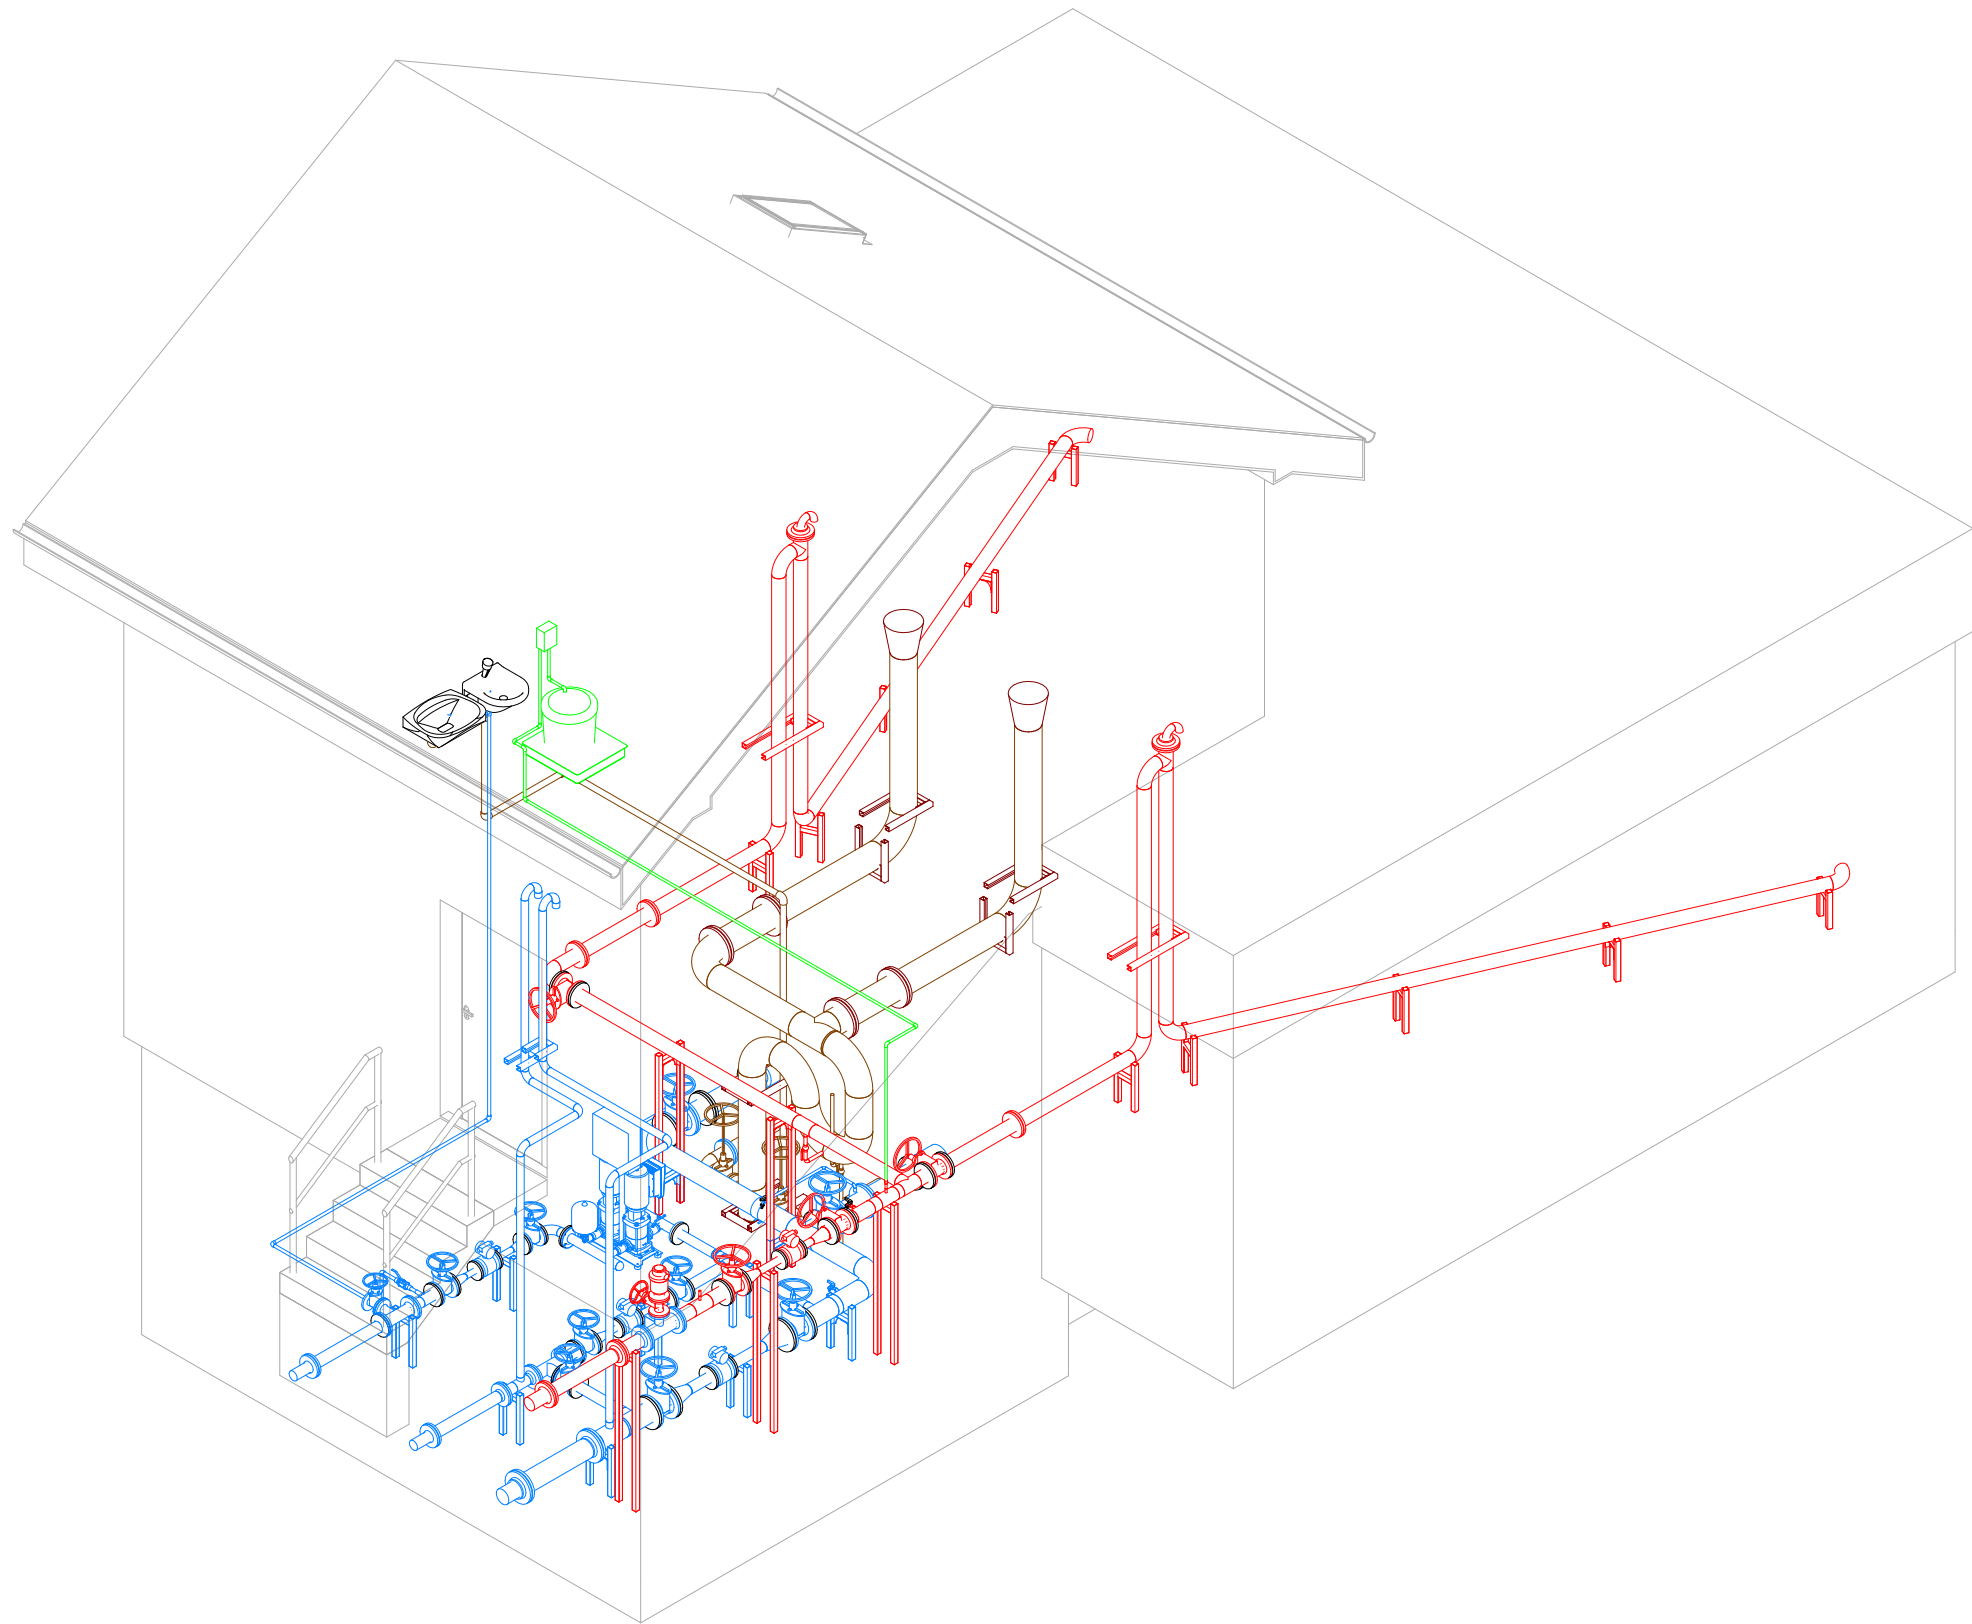

2 3D POHLED 2
MĚŘÍTKO

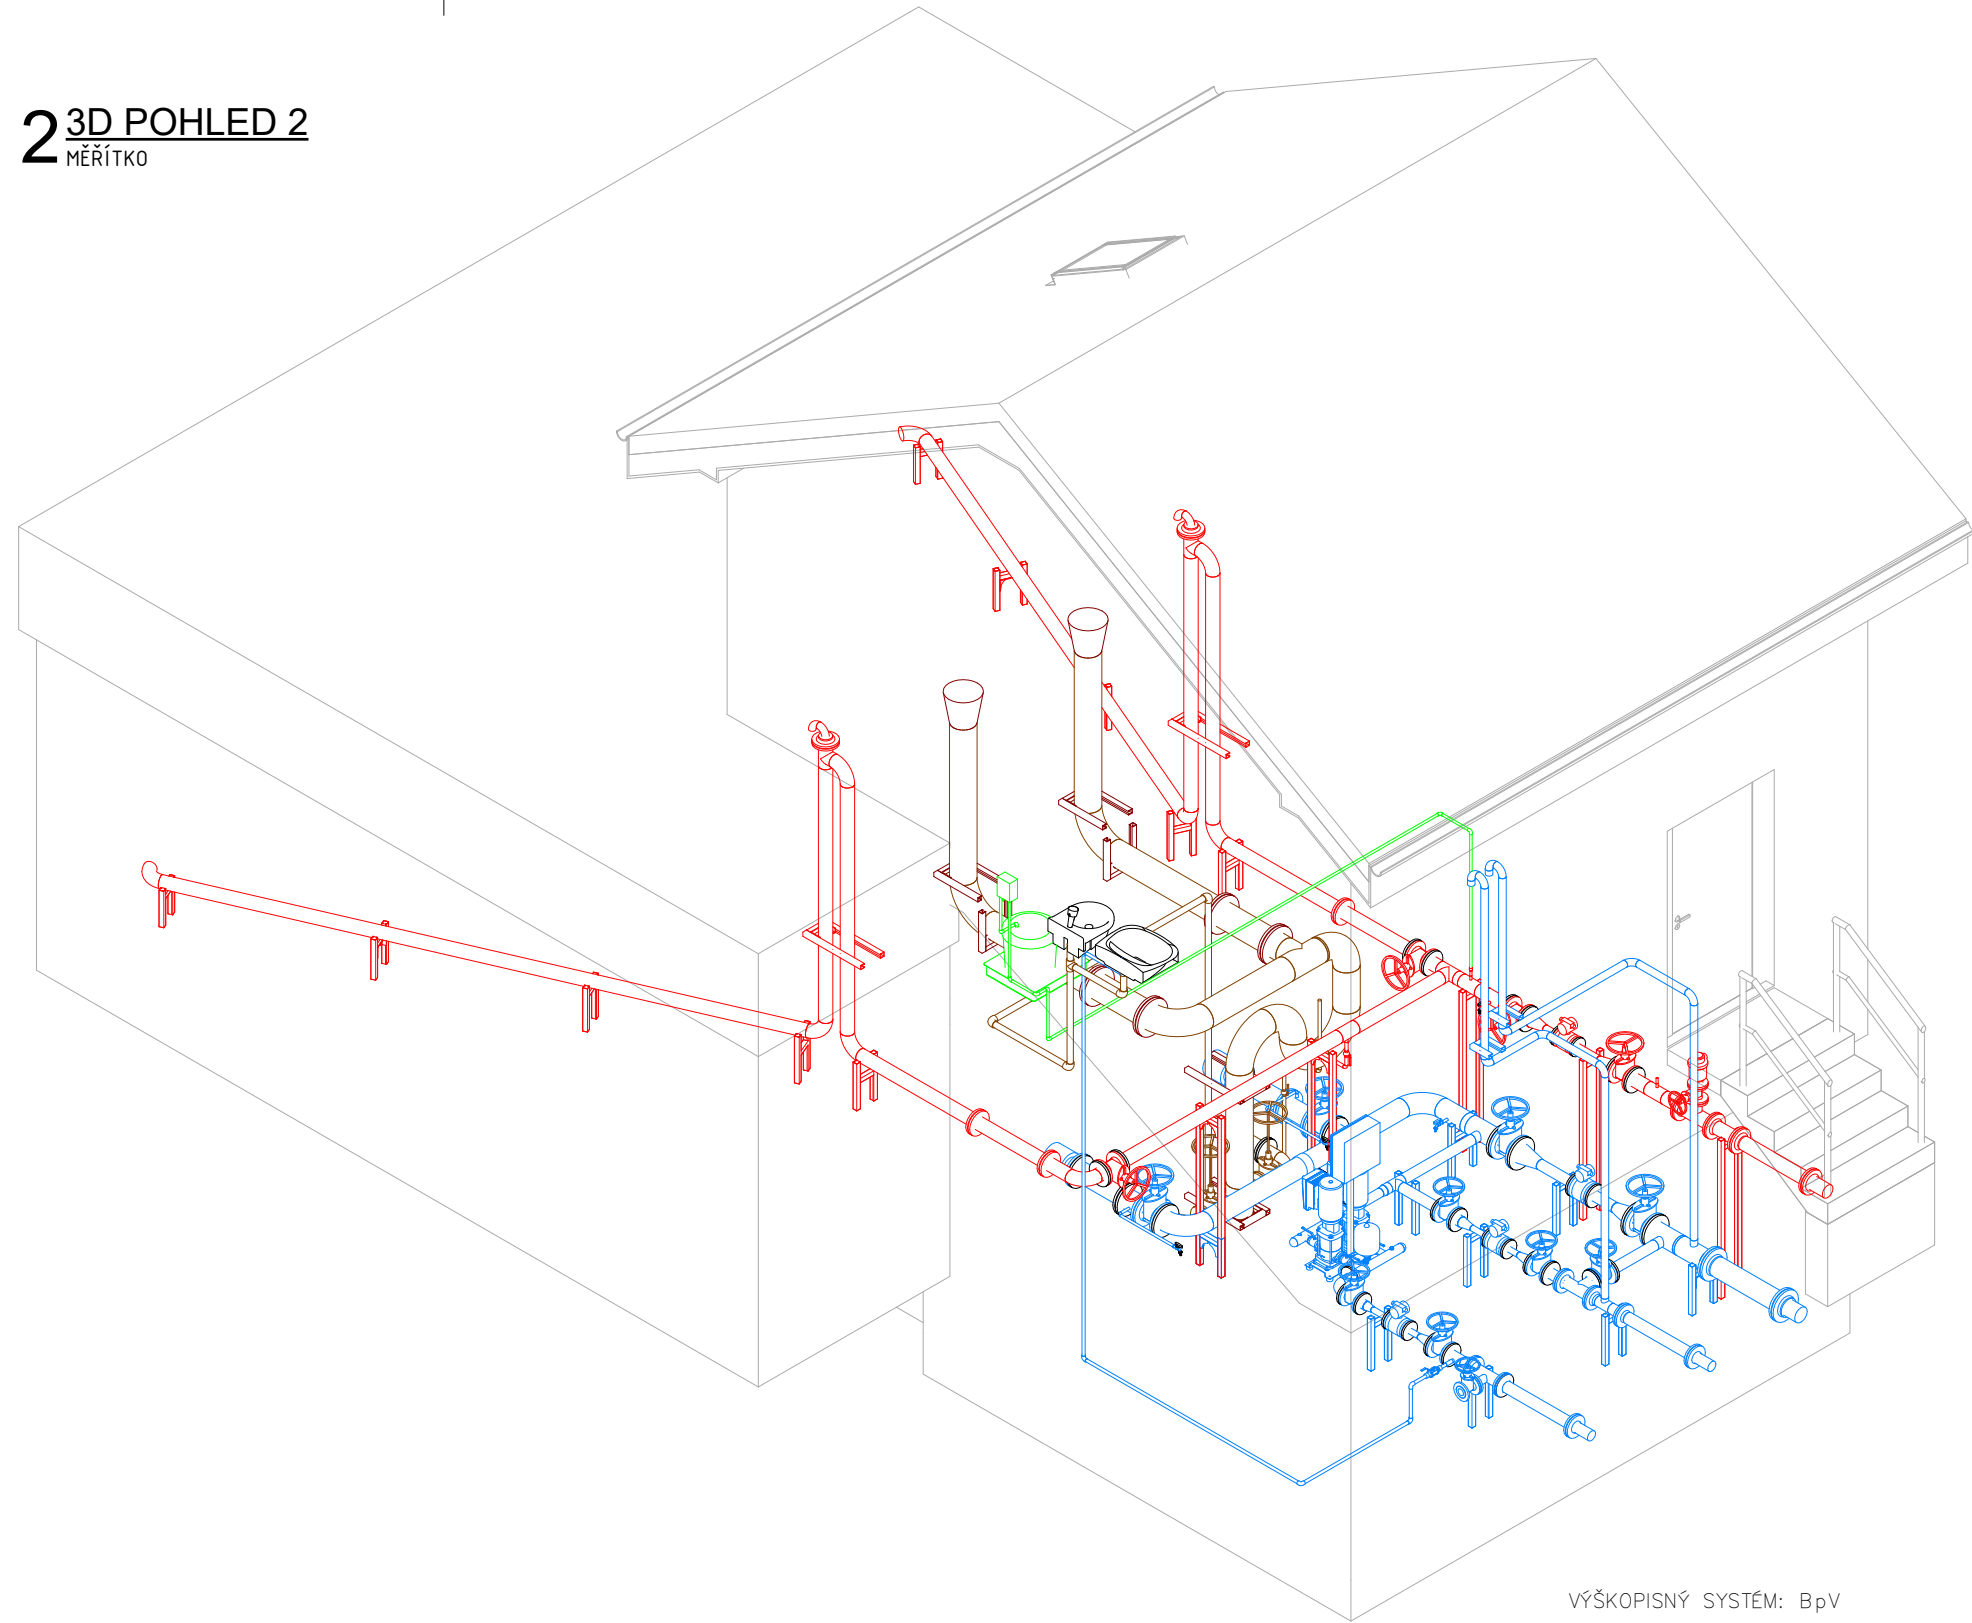

0,000 = 488,140

VÝŠKOPISNÝ SYSTÉM: BpV
POLOHOPISNÝ SYSTÉM: S-JTSK

Kreslil: ING. L. PEČENKA <i>Pečenka</i>	Projektant: ING. J. VRKOČ <i>Vrkoč</i>	Hlavní projektant: ING. J. VRKOČ <i>Vrkoč</i>	Techn. kontrola: ING. R. KASAL, Ph.D. <i>Kasal</i>	 VODOHOSPODÁŘSKÝ ROZVOJ A VÝSTAVBA a.s. Nábřeží 4 150 56 Praha 5
Kraj: JIHOČESKÝ	Obec: ČÍŽOVÁ			Soubor: Rozpiska.dwg
Investor: Obec Čížová				Formát: 3 x A4
Název stavby: VODOJEM ČÍŽOVÁ A DOSTAVBA VODOVODU				Datum: 09/2024
Část projektu: D.2 DOKUMENTACE TECHNICKÝCH A TECHNOLOGICKÝCH ZAŘÍZENÍ				Stupeň: DPS
Číslo zakázky: 5136/002				Č. zakázky: 5136/002
Příloha: STROJNĚ-TECHNOLOGICKÉ VYSTROJENÍ - 3D POHLEDY				Měřítko: Číslo přílohy: D.2.1.b.1

Tento výkres a jeho přílohy jsou duševním vlastnictvím akciové společnosti Vodohospodářský rozvoj a výstavba, a.s.