


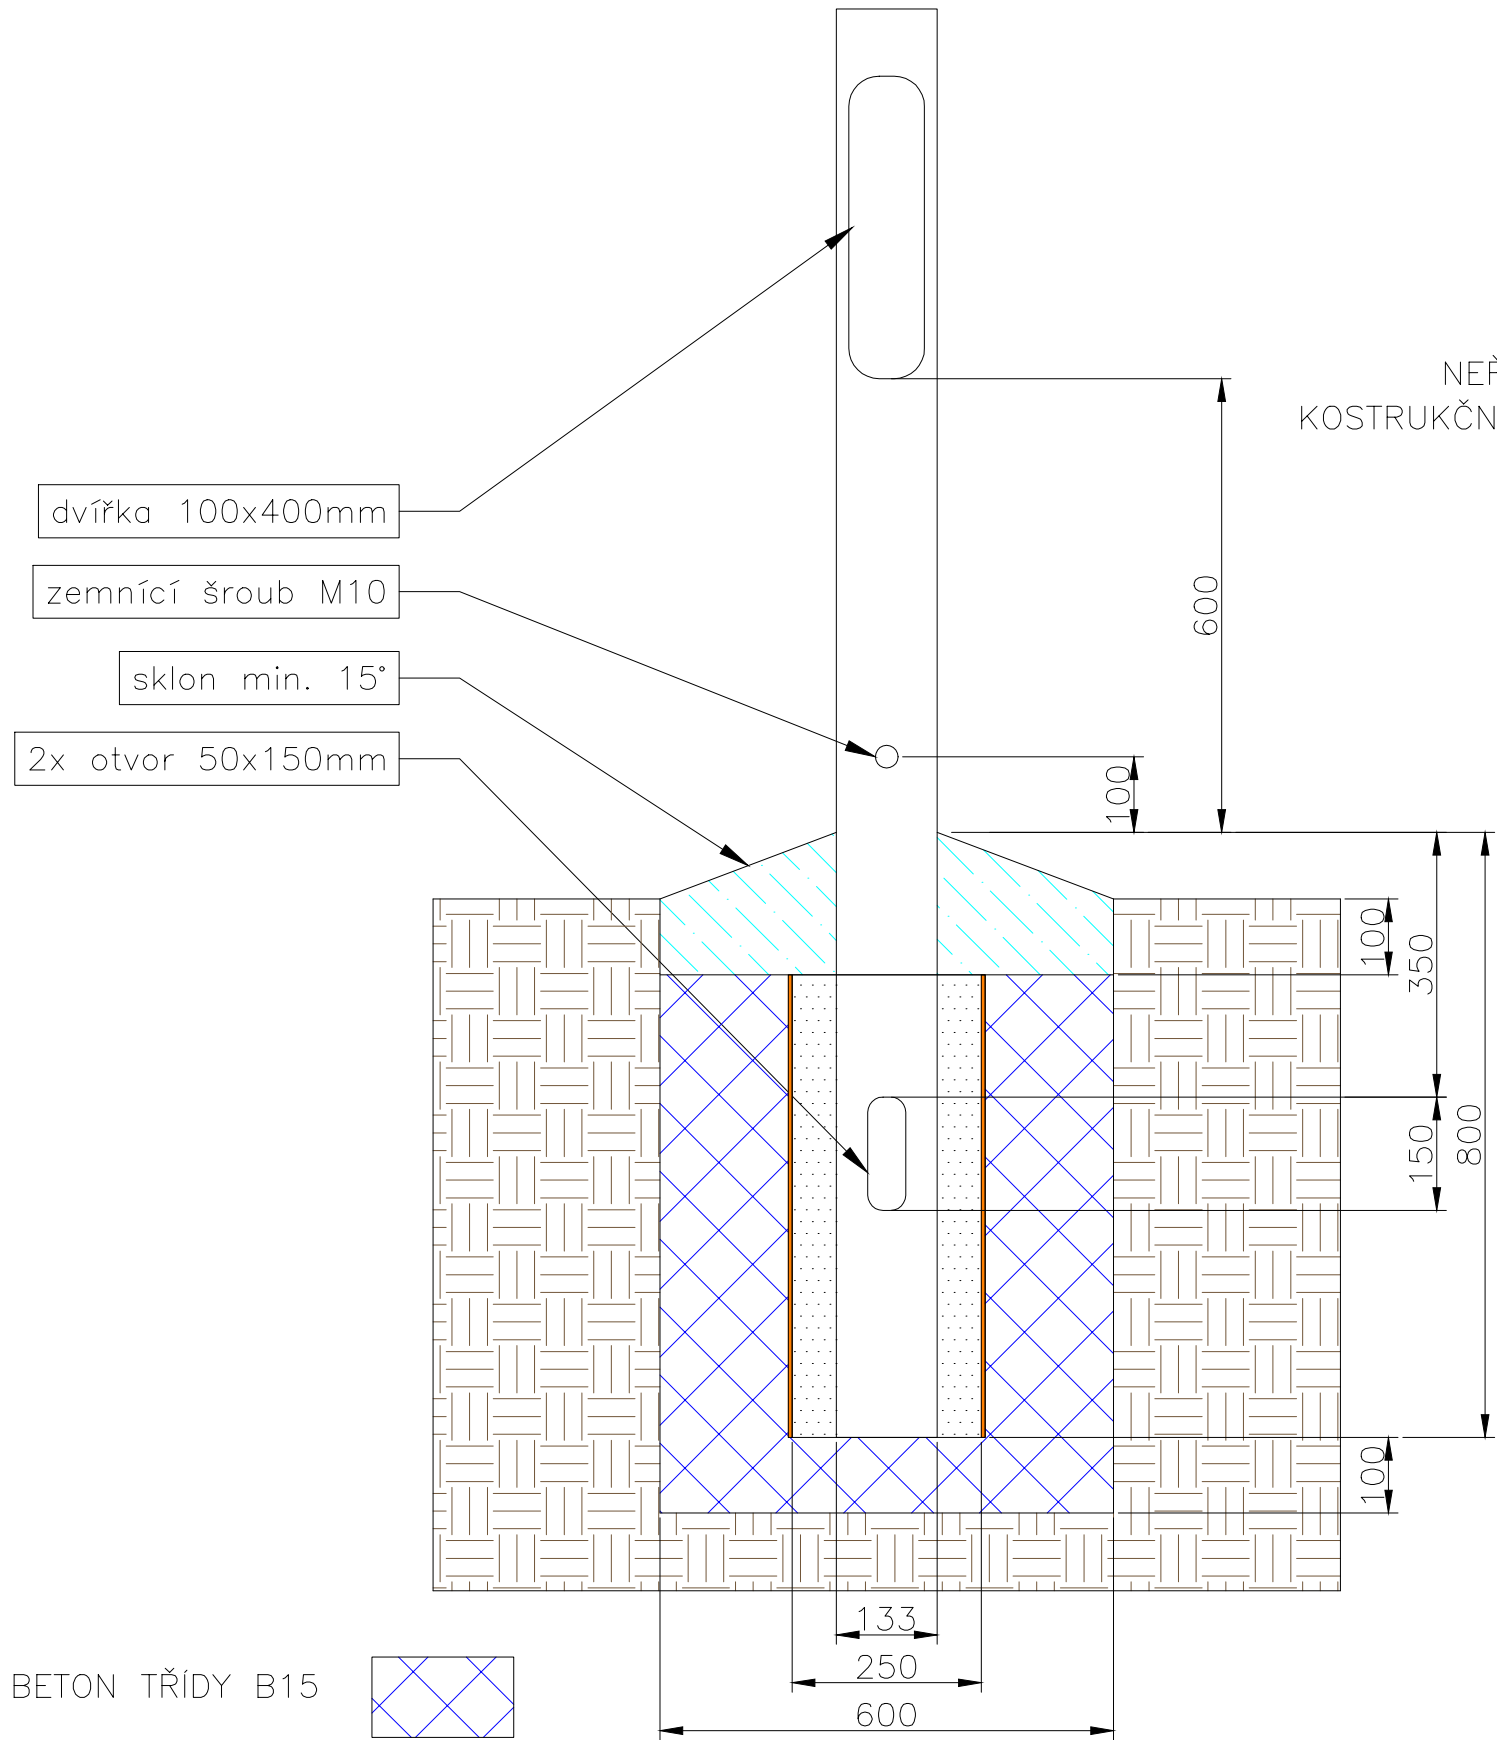


- BETON TŘÍDY B15
- BETON TŘÍDY B20
- PÍSKOVÝ ZÁSYP
- TRUBKA NOVODUR

- NEŘEŠENÁ SKLADBA
- ZHUTNĚNÁ ZEMINA
- NEŘEŠENÁ SKLADBA – ŘEŠÍ VHS,
KOSTRUKČNÍ ČÁSTI VOZOVKY A CHODNÍKU


- KÁMEN FRAKCE 0–2
- KÁMEN FRAKCE 0–32

- VÝSTRAŽNÁ FÓLIE PVC
- KABEL V.O. V KORUGOVANÉ CHRÁNIČCE
- ZEMNÍ PÁSKA FeZn 30x4mm


MÍSTNÍ KOMUNIKACE

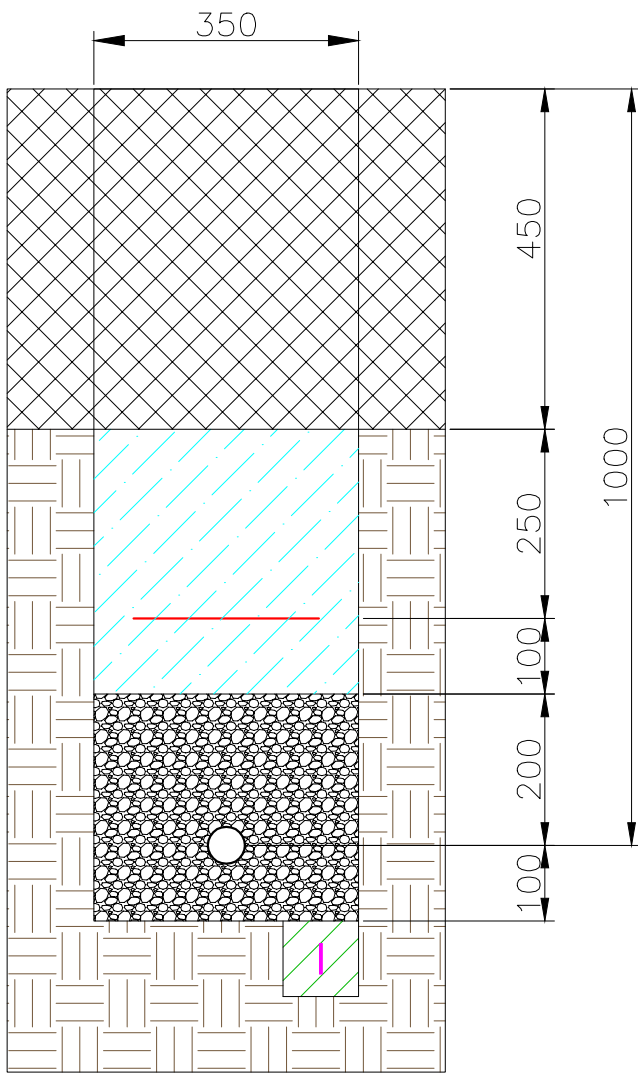

VOLNÝ TERÉN

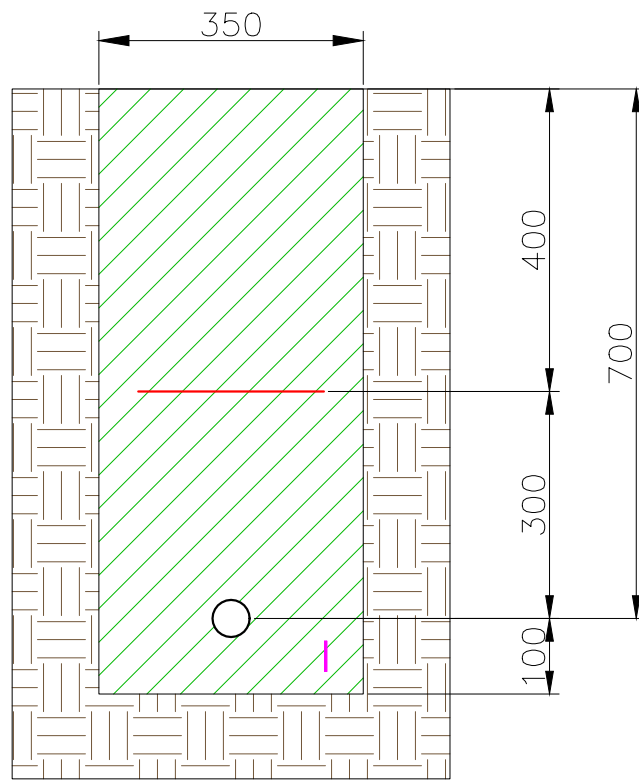

CHODNÍK

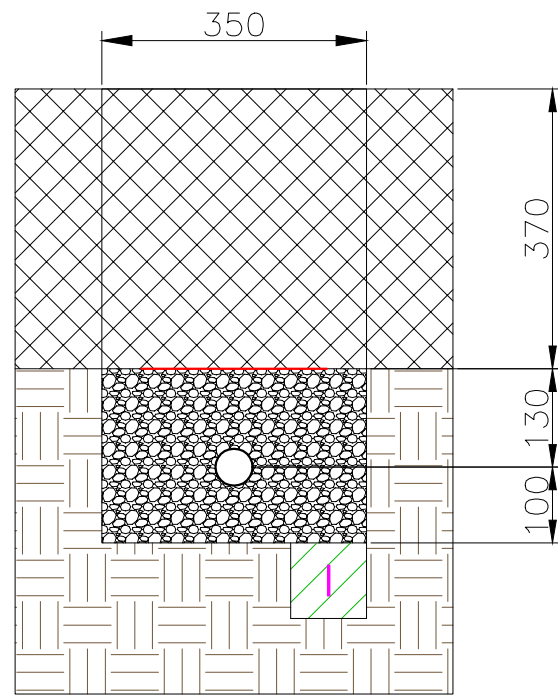

KONTRLOVAL	Ing. LIBOR TONAR	ELEKTROS MARTINICE 8POL. S R.O. Elektros spol. s r.o. Roztoky u Jilemnice 439 512 31 Roztoky u Jilemnice IČ: 15043487 www.elektros.cz / elektros@elektros.cz	
VYPRACOVAL	Bc. JIŘÍ KUŽEL, ČKAIT–0501352		
HL. INŽ. PROJ.	Ing. VLADIMÍR JANDA		
INVESTOR:	MĚSTO JILEMNICE, IČ: 00275808, MASARYKOVO NÁMĚSTÍ 82, 514 01 JILEMNICE		
NÁZEV AKCE:	JILEMNICE – ZALÁZEŇSKO S0400 – VEŘEJNÉ OSVĚTLENÍ		
OBSAH VÝKRESU:	VZOROVÝ PŘÍČNÝ ŘEZ	KÓD PROJEKTU	ČÍSLO VÝKRESU:
		MĚŘÍTKO: 1:10	D.1.4–2.b
		FORMÁT	3x A4
		DATUM	08.08.2024
		ČÍSLO ZAKÁZKY	39/24
		STUP.DOK.	I.P.