


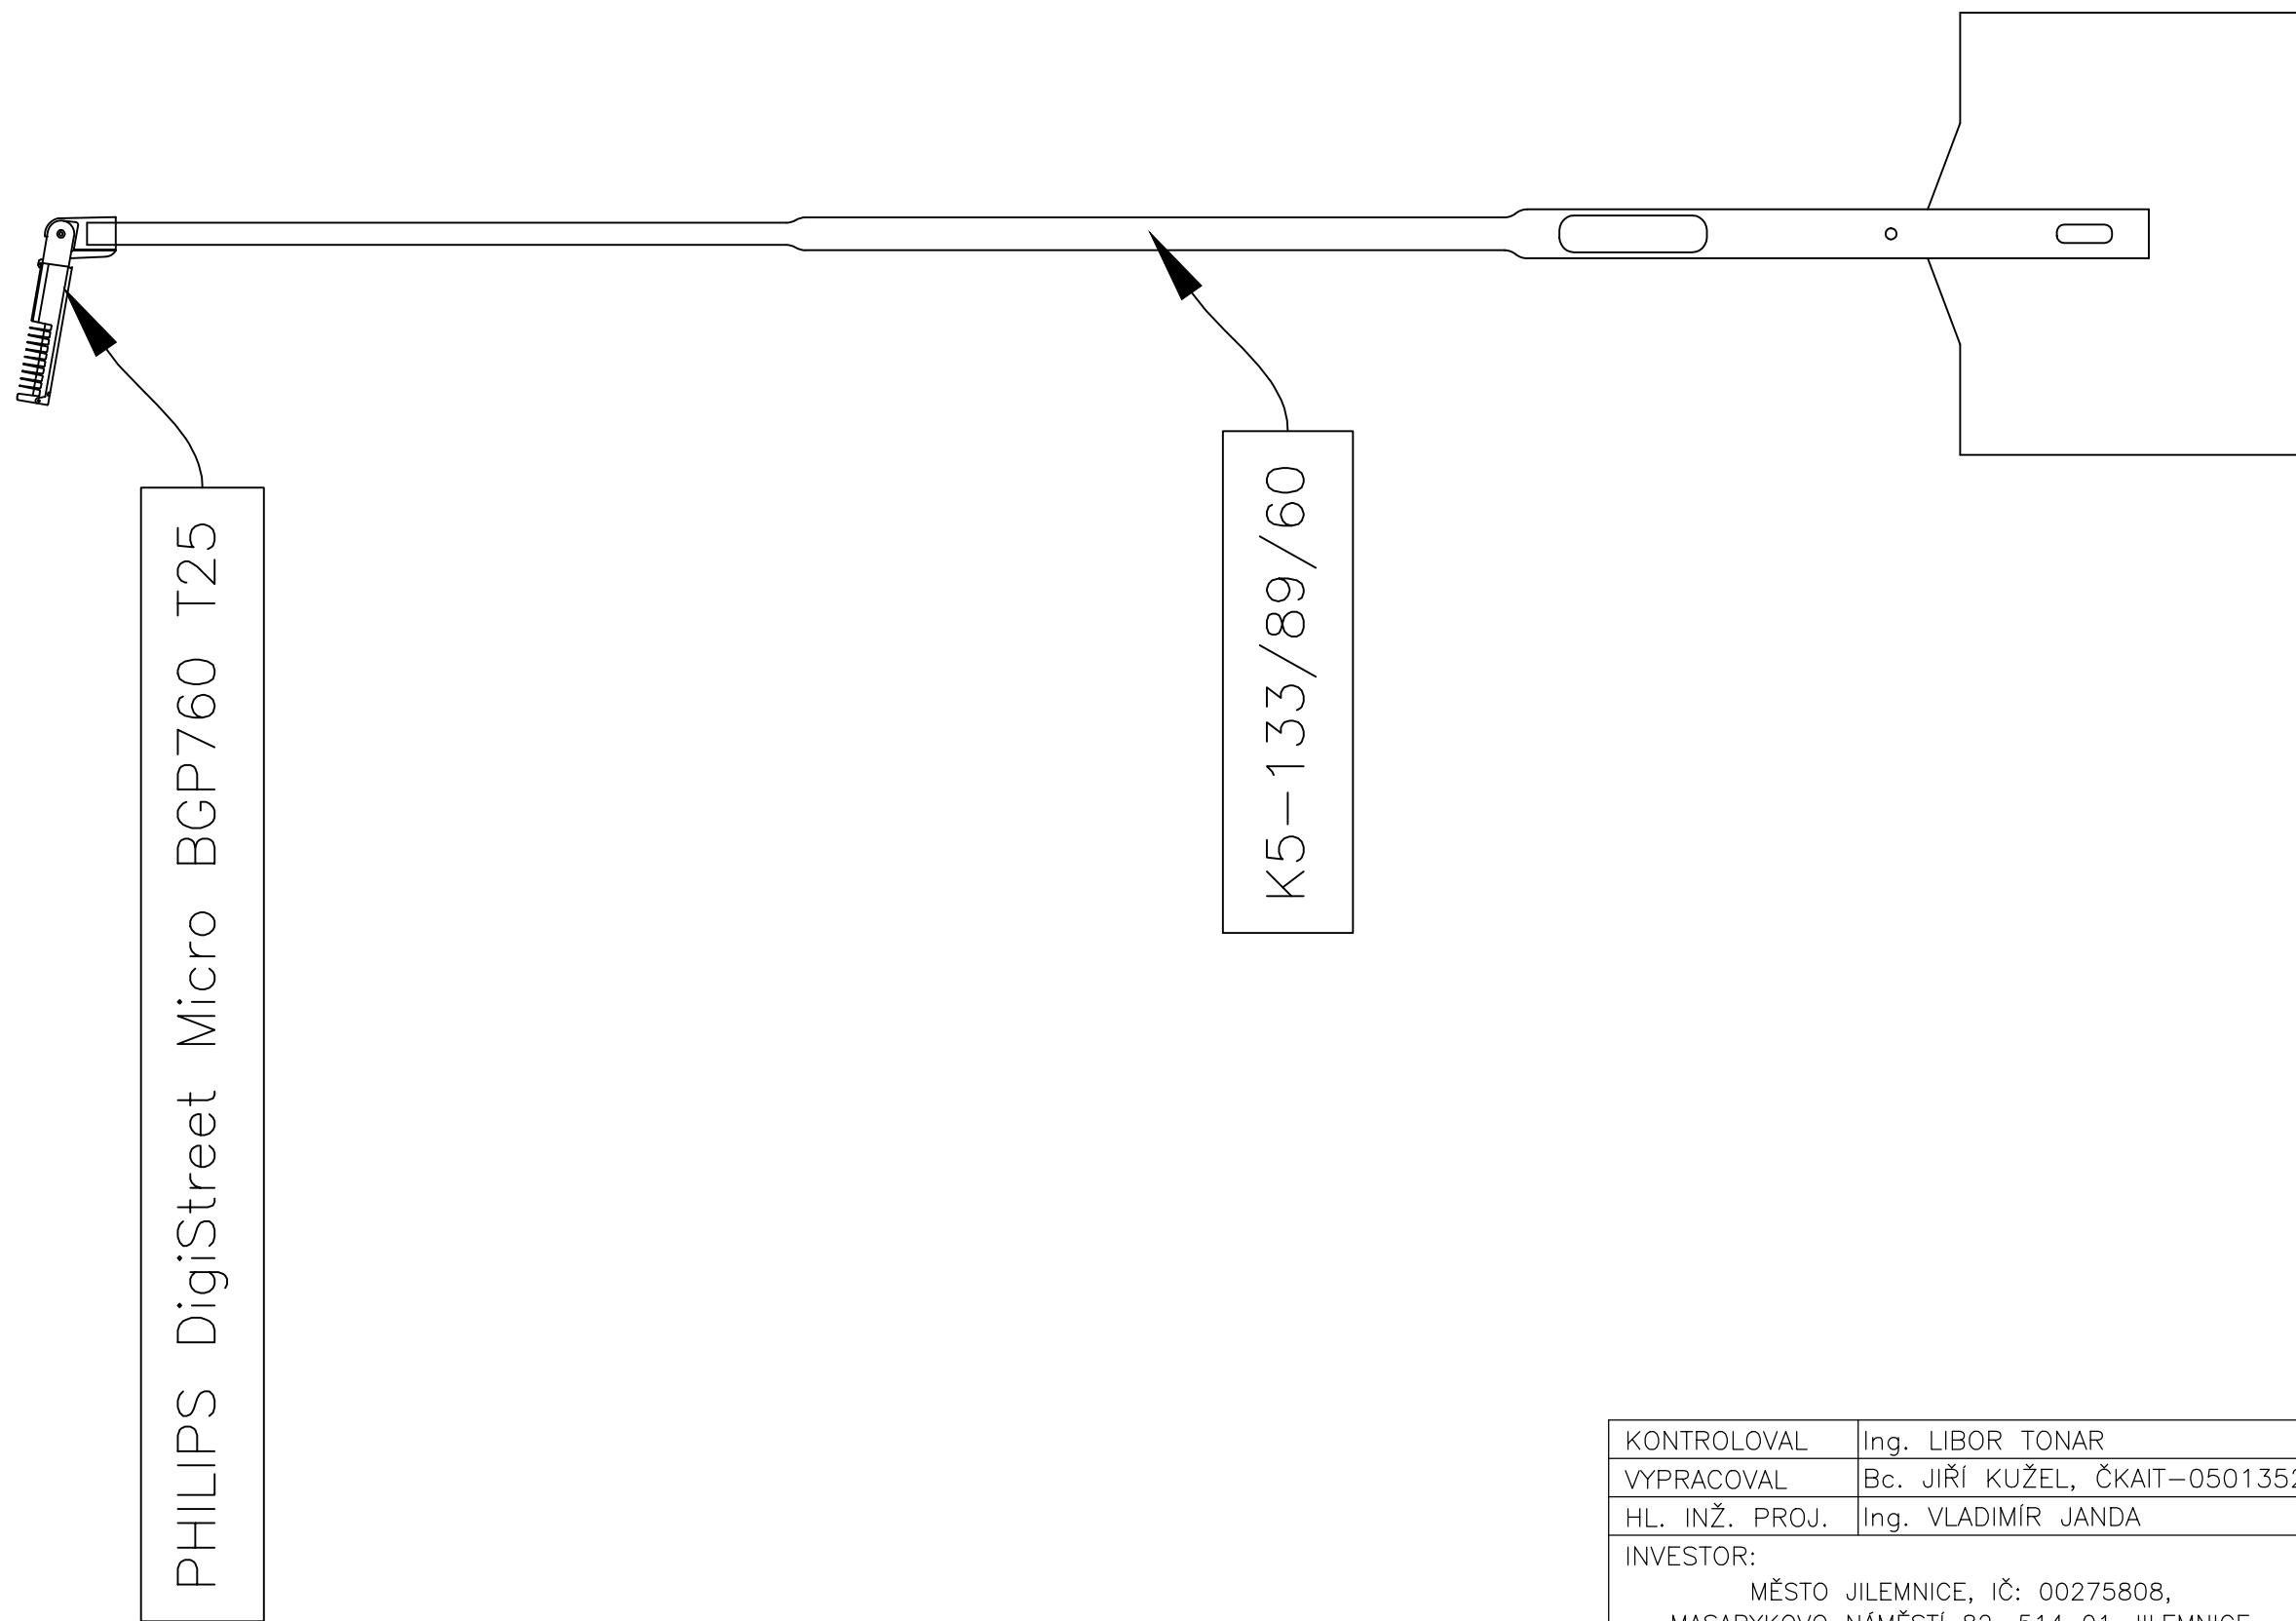

KONTROLOVAL	Ing. LIBOR TONAR	 Elektros spol. s r.o. Roztoky u Jilemnice 439 512 31 Roztoky u Jilemnice IČ: 15043487 www.elektros.cz / elektros@elektros.cz	
VYPRACOVAL	Bc. JIŘÍ KUŽEL, ČKAIT-0501352		
HL. INŽ. PROJ.	Ing. VLADIMÍR JANDA		
INVESTOR: MĚSTO JILEMNICE, IČ: 00275808, MASARYKOVO NÁMĚSTÍ 82, 514 01 JILEMNICE			
NÁZEV AKCE: JILEMNICE – ZALÁZEŇSKO S0400 – VEŘEJNÉ OSVĚTLENÍ		FORMÁT	A3
		DATUM	08.08.2024
		ČÍSLO ZAKÁZKY	39/24
		STUP.DOK.	T.P.
OBSAH VÝKRESU: VÝKRES STOŽÁRU SE SVÍTIDLEM		KÓD PROJEKTU	
		MĚŘÍTKO: 1:20	ČÍSLO VÝKRESU: D.1.4-2.c