


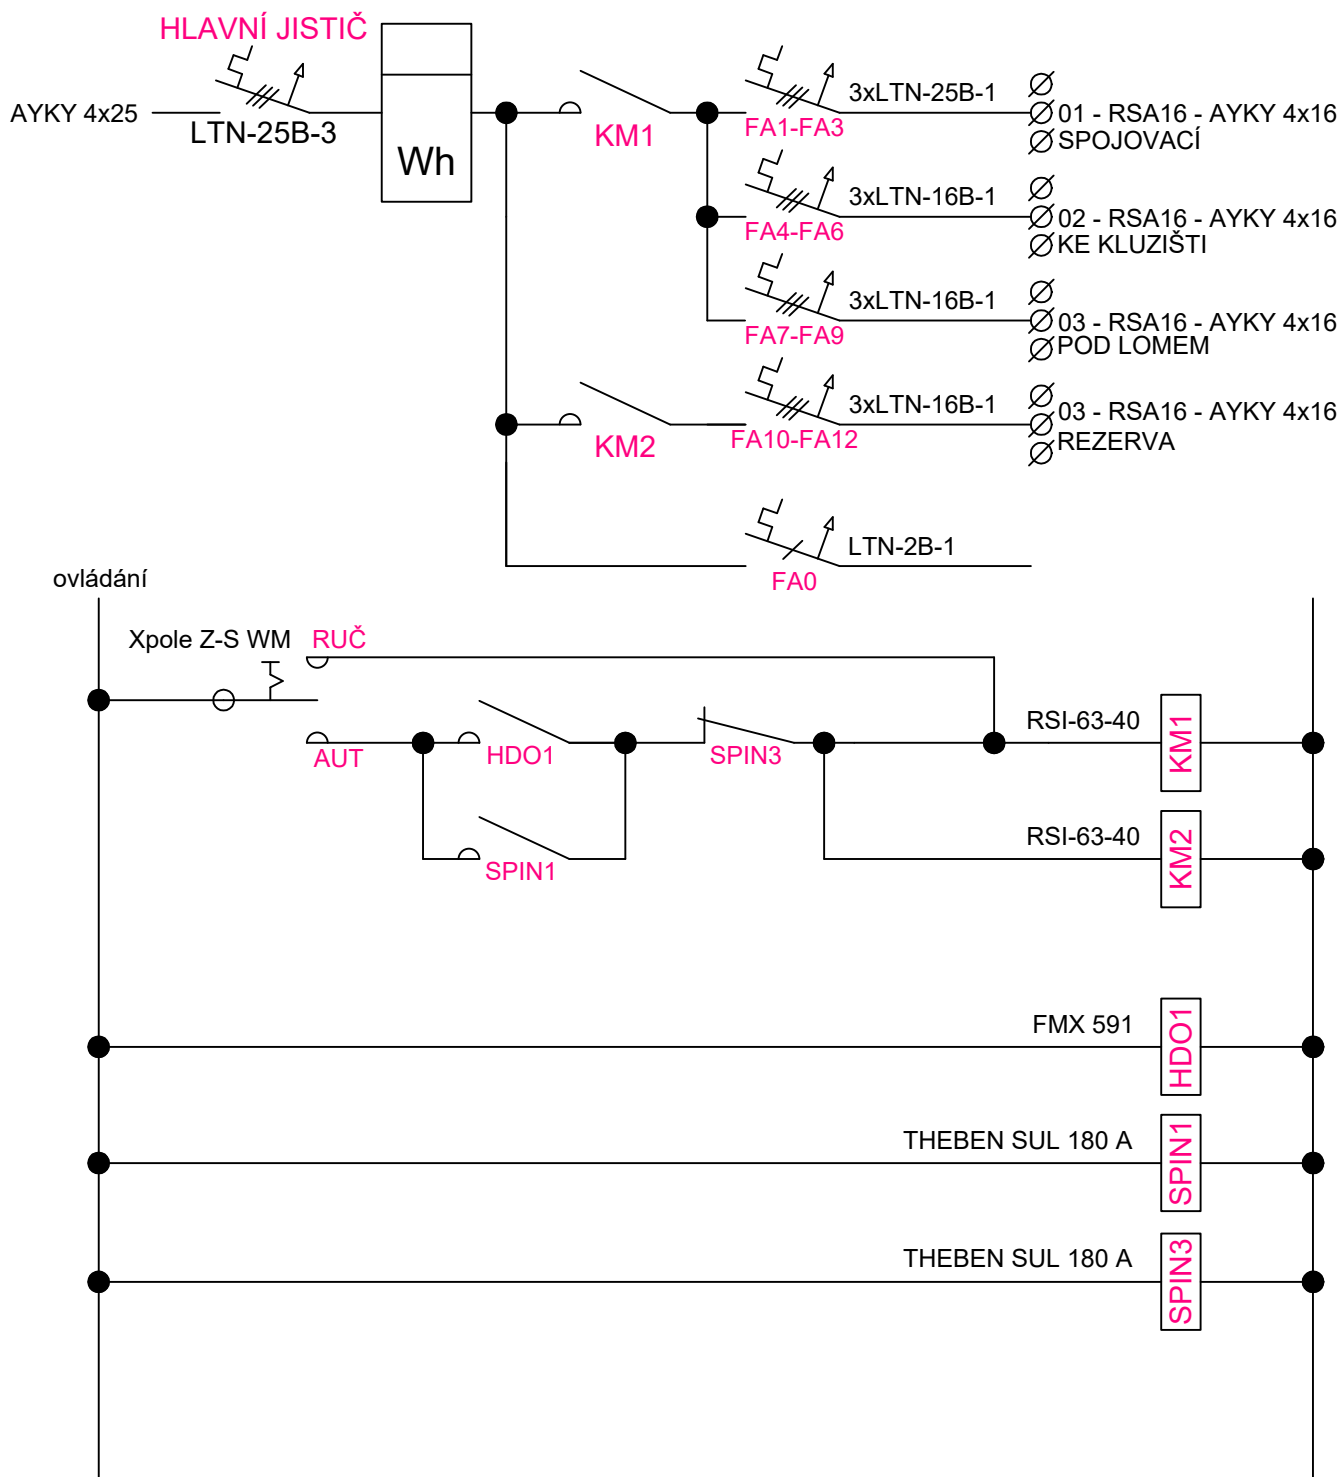

ROZVODNICE - ES112+000/NKP-8P/DIN

NAPĚŤOVÁ SOUSTAVA 3/N/PE 50Hz AC 400V/230V TN-C-S
 OCHRANA PŘED NEBEZPEČNÝM DOTYKOVÝM NAPĚTÍM NEŽIVÝCH ČÁSTÍ AUTOMATICKÝM ODPOJENÍM OD ZDROJE DLE ČSN 33 2000-4-41 ed.3

KONTROLOVAL	Ing. LIBOR TONAR	 ELEKTROS MARTINICE SPOL. S R.O. Elektros spol. s r.o. Roztoky u Jilemnice 439 512 31 Roztoky u Jilemnice IČ: 15043487 www.elektros.cz / elektros@elektros.cz	
VYPRACOVAL	Bc. JIŘÍ KUŽEL, ČKAIT–0501352		
HL. INŽ. PROJ.	Ing. VLADIMÍR JANDA		
INVESTOR: MĚSTO JILEMNICE, IČ: 00275808, MASARYKOVO NÁMĚSTÍ 82, 514 01 JILEMNICE			
NÁZEV AKCE:		FORMÁT	A4
JILEMNICE – ZALÁZEŇSKO SO400 – VEŘEJNÉ OSVĚTLENÍ		DATUM	08.08.2024
OBSAH VÝKRESU: LÍNIOVÉ SCHÉMA REVO 08 – ZA LÁZNĚMI		ČÍSLO ZAKÁZKY	39/24
		STUP.DOK.	T.P.
		KÓD PROJEKTU	
		MĚŘÍTKO:	ČÍSLO VÝKRESU: D.1.4–2.d