

KATASTRY
PARCELNÍ ČÍSLO
DRUH POVRCHU
VZDÁL. OBJEKTŮ A VRCHOL. BODŮ
OZNAČENÍ VRCHOLOVÝCH BODŮ

Bohdašín nad Olešnicí									
53/8									
travnatý povrch									
4.71	1.47	1.93	4.13	2.20	8.75	1.65	3.88	0.64	4.13
výust	spodek svahů	spodsej jím	vrch jím	spod cesty	vrch cesty	ter VDJ	zad.kapl	ter VDJ	okraj VDJ
RT									

MĚŘÍTKA 1:100/100

HLOUBKA VÝKOPU


KÓTA VÝKOPU

KÓTA DNA POTRUBÍ

KÓTA PŮVODNÍHO TERÉNU

SROVNÁVACÍ ROVINA

STANIČENÍ [km/m]
DN[mm]–MATERIÁL–DĚLKA[m]
SKLON[?]-DĚLKA[m]
ULOŽENÍ
PRŮTOK[l/s]–RYCHLOST[m/s]
MĚR.ZTRÁTA[m/m]–[kPa/m]

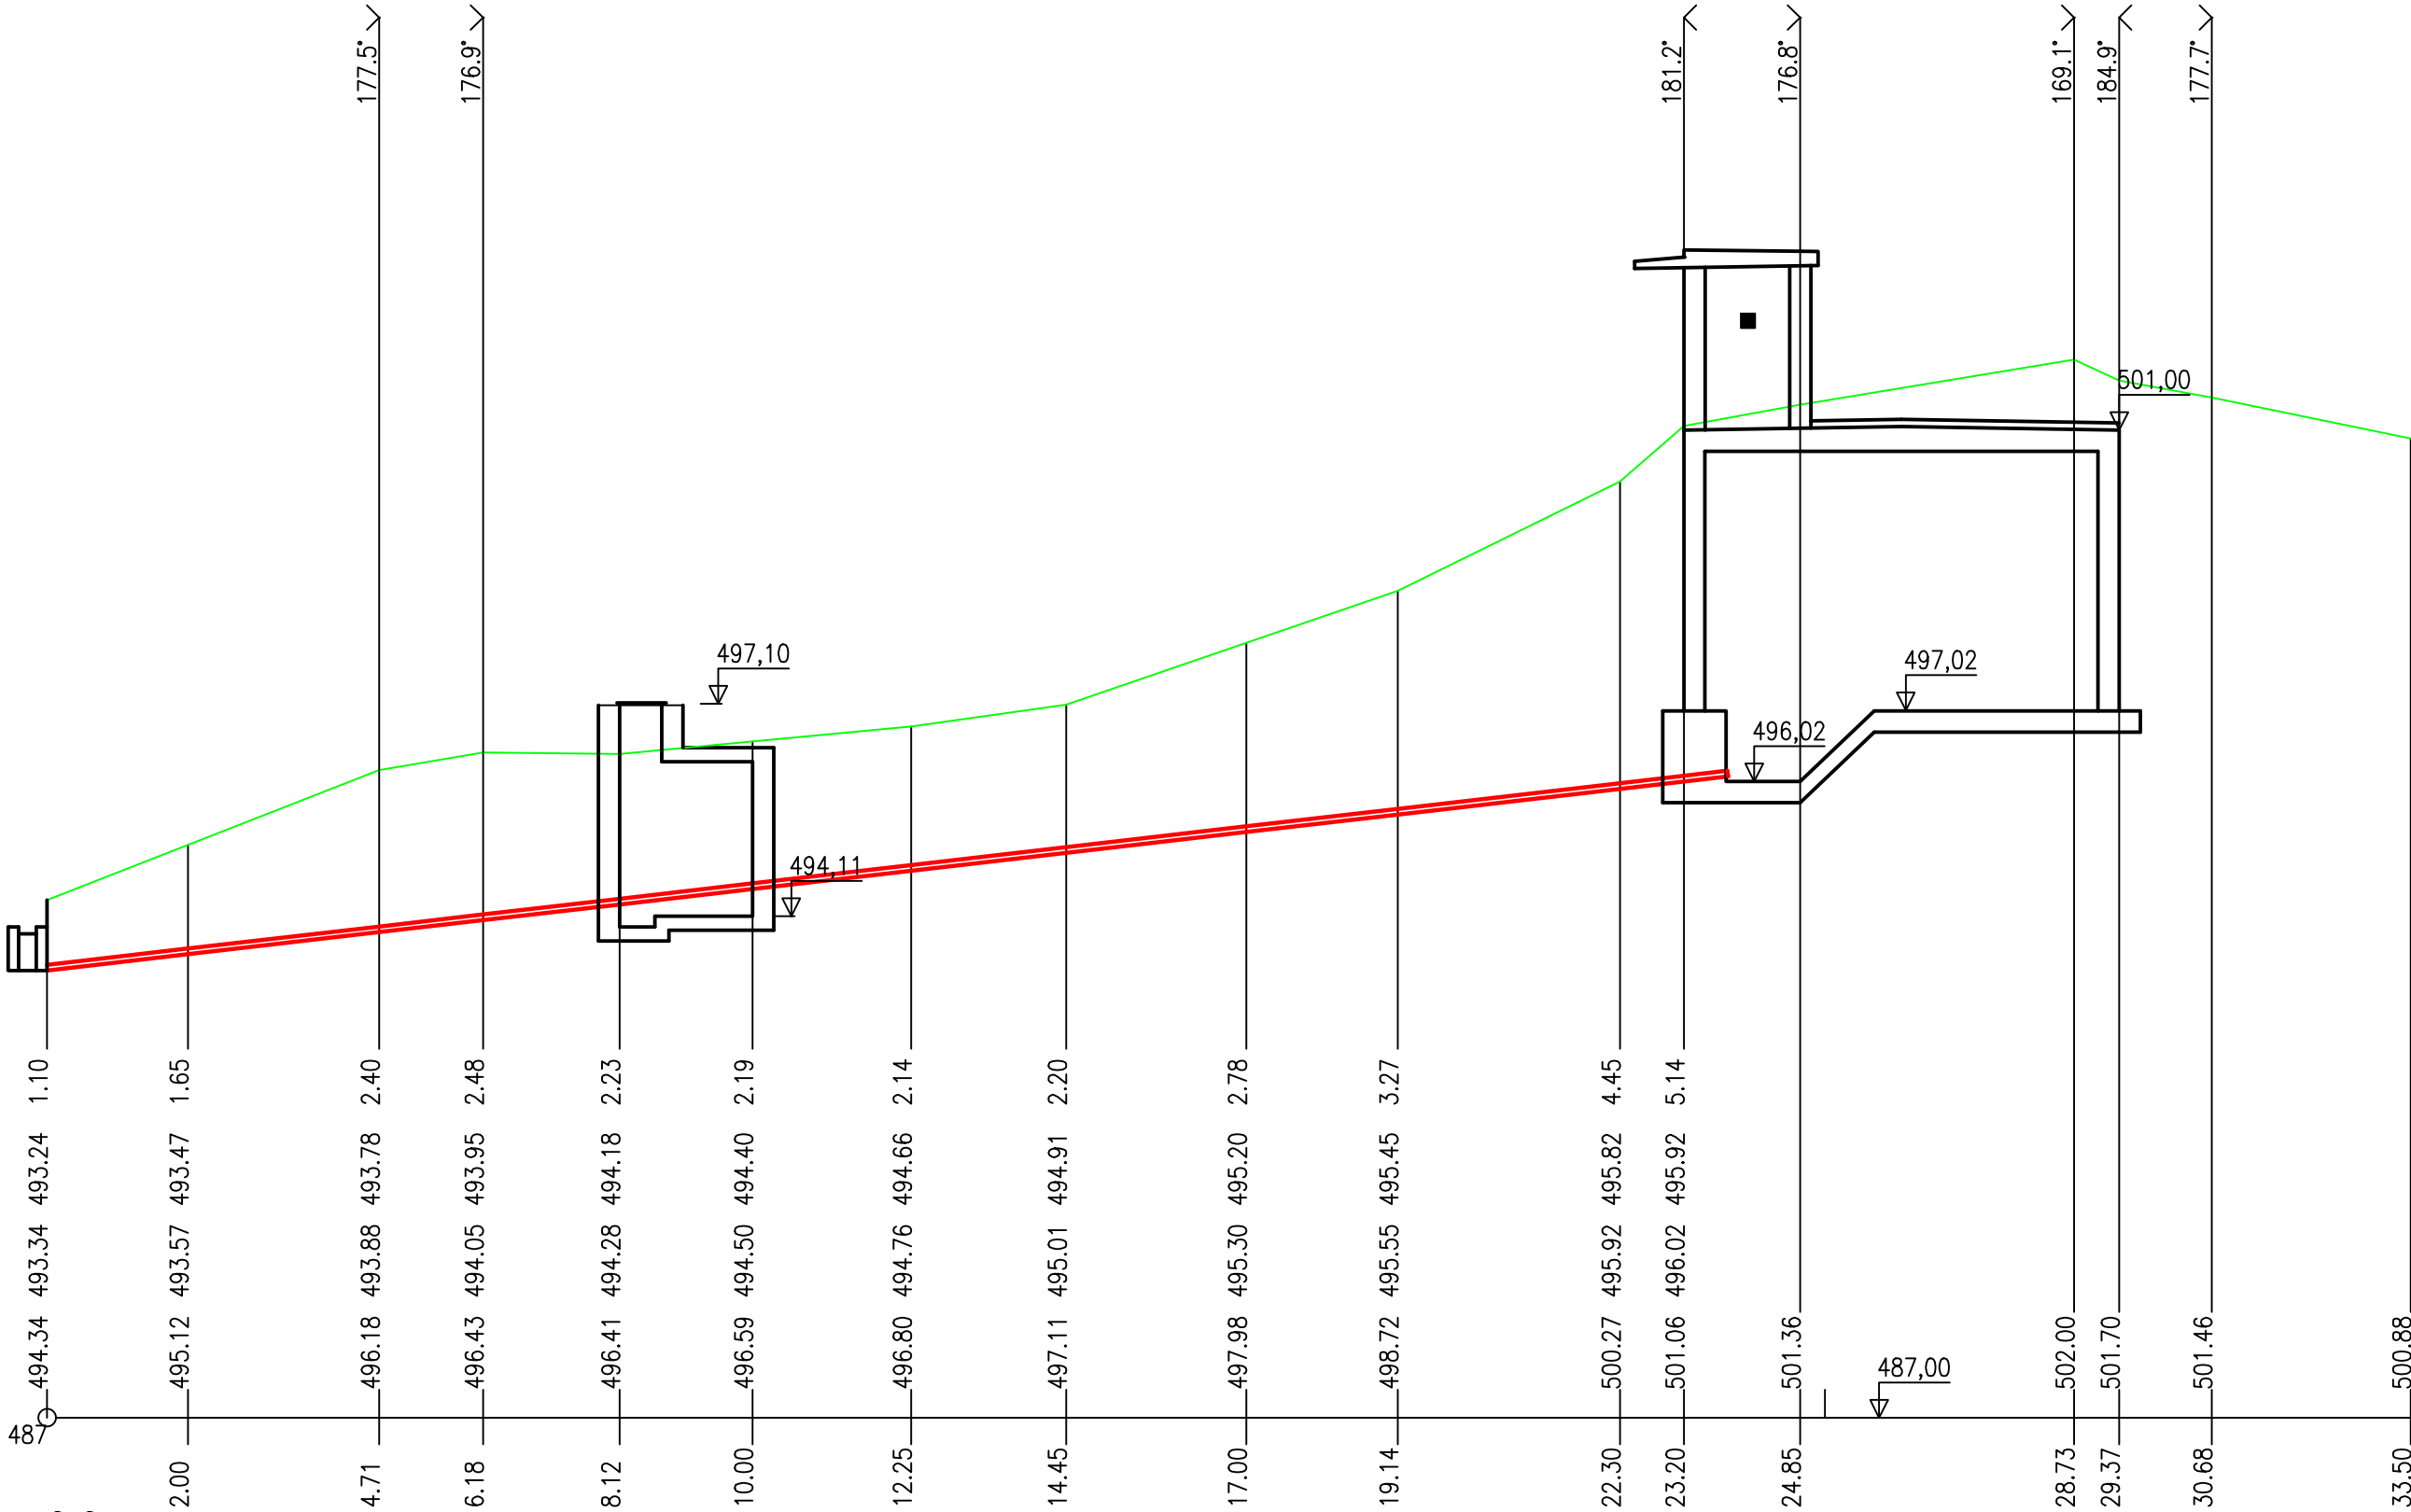

CHRÁNIČKY PROFIL 63 BUDOU ULOŽENY CCA 60CM POD POVRCHEM

Investor město Rtně		VODOHOSPODÁŘSKÁ projekční, inženýrská a konzultační			
Místo Rtybě v Podkrk.	Kraj Královéhradecký	KANCELÁŘ TRUTNOV			
Č. zak. 2024.05	Stupeň DVZ	Vypracoval Ing. Novotný	Projektant Ing. Novotný	Datum 01.2022	Měřítko 1:100/100
Akce MĚSTO RTYNĚ V PODKRKONOŠÍ REKONSTRUKCE VODOJEMU NÁMĚRKA					Č. přílohy
Příloha PODÉLNÝ PROFIL POTRUBÍ					D9