


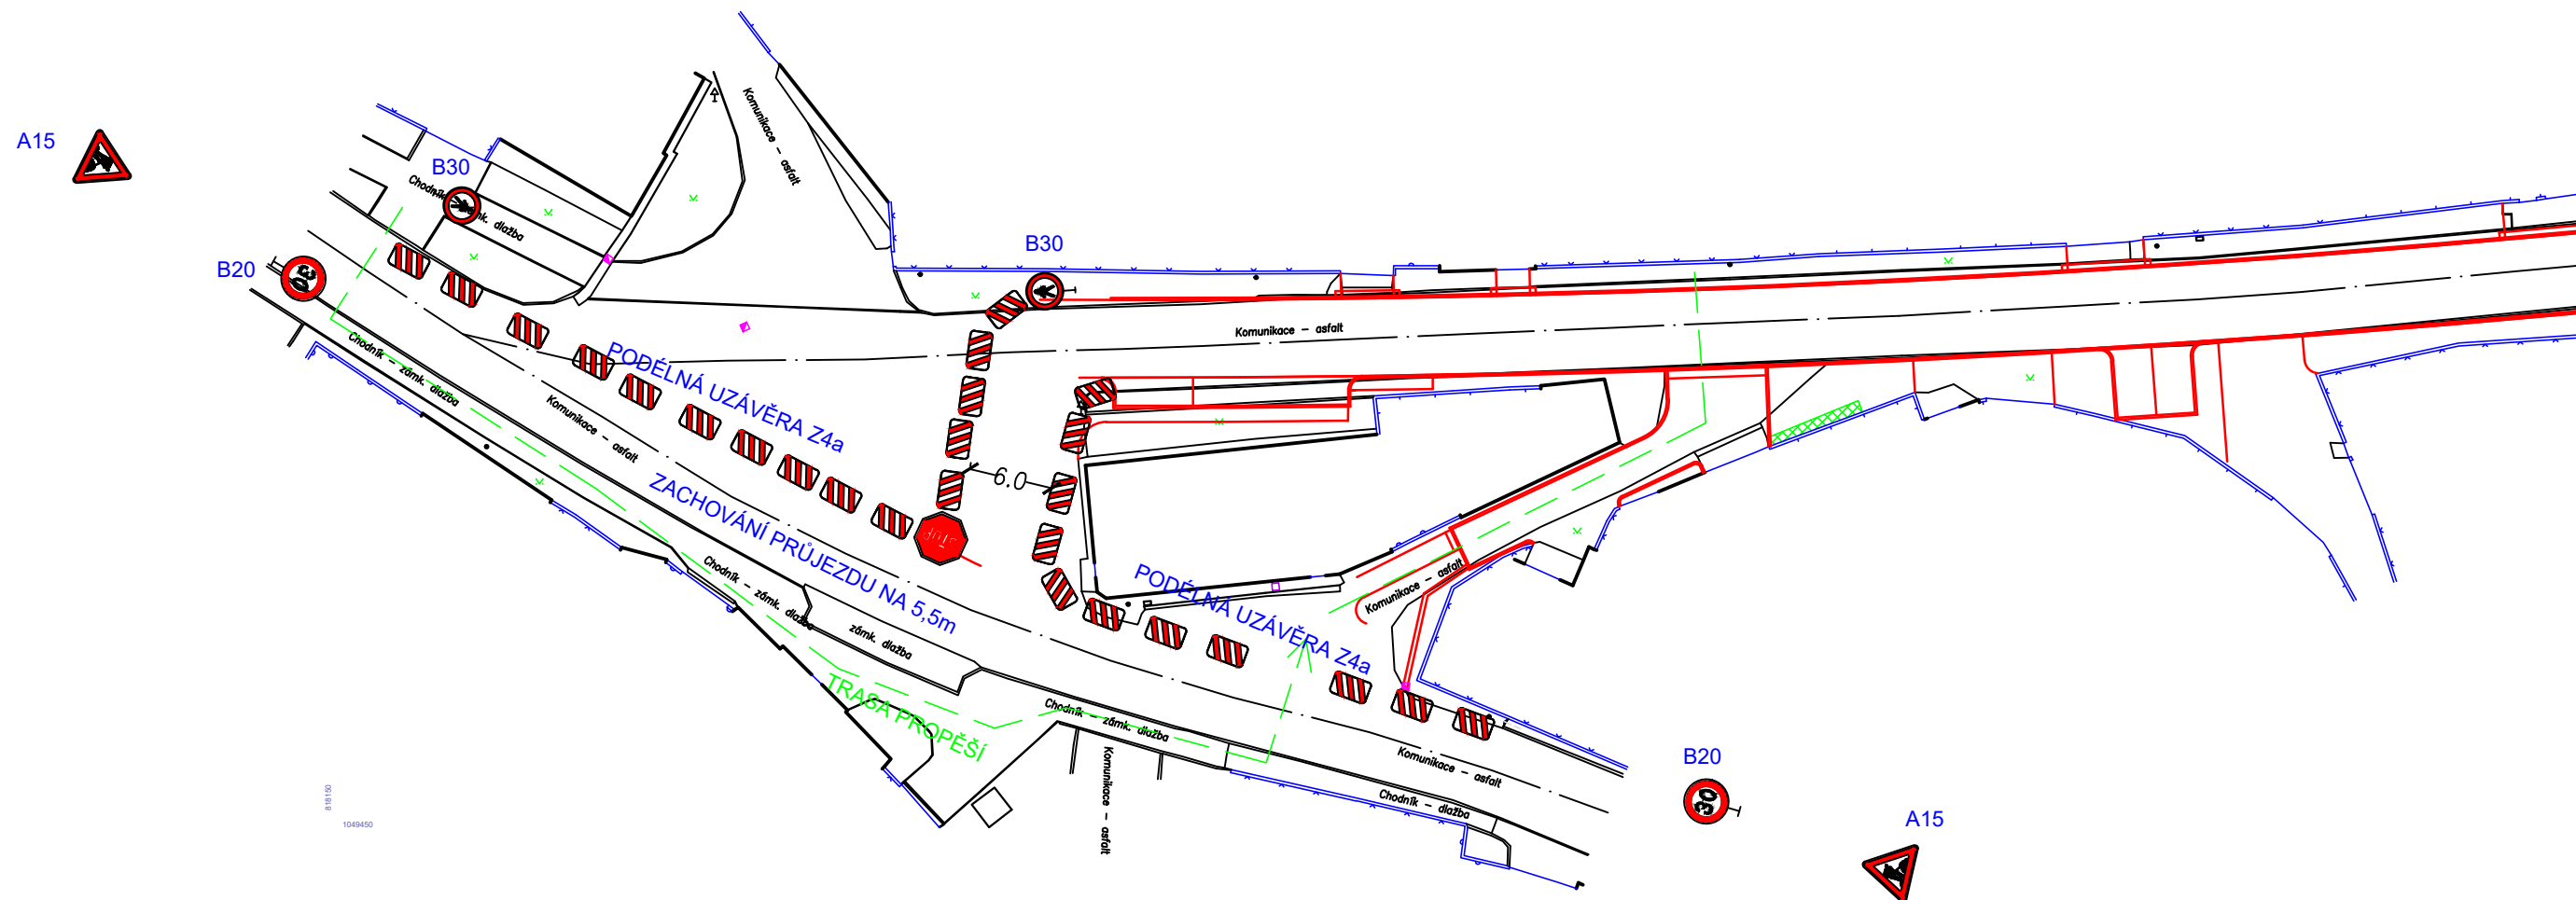

příloha k č.j. KRPP-67356-2/ČJ-2024-031106 ze dne 10.5.2024



[Signature]

POZN.: před zahájením výkopových prací je nutné vytyčit pozemní inž. síť

ing. Viktor Vaidiš, Nová Huť 51, 330 02 Dýšina
775 200 158, viktorvaidis@seznam.cz

Vypracoval: Ing. Viktor Vaidiš		Vedoucí projektu: Ing. Viktor Vaidiš		HIP:	
MÚ (OÚ) : Plasy		Kraj: Plzeňský		Datum:	03/2024
Zadavatel: Město Plasy				Měřítko:	1:500
Název akce: PLASY - MÍSTNÍ KOMUNIKACE POTOČNÍ ULICE				Číslo zakázky:	09-18
				Stupeň:	DUSP
Obsah: SO 101 - SÍDLIŠTĚ POTOČNÍ DOČASNÉ DOPRAVNÍ OPATŘENÍ 4.ČÁST				Číslo přílohy:	Formát:
				19	
				Paré:	