


PODÉLNÝ ŘEZ

ASFALTOVÝ BETON	KAMENNÁ DLAŽBA	ASFALT	KAMENNÁ DLAŽBA	ASFALTOVÝ BETON
-----------------	----------------	--------	----------------	-----------------

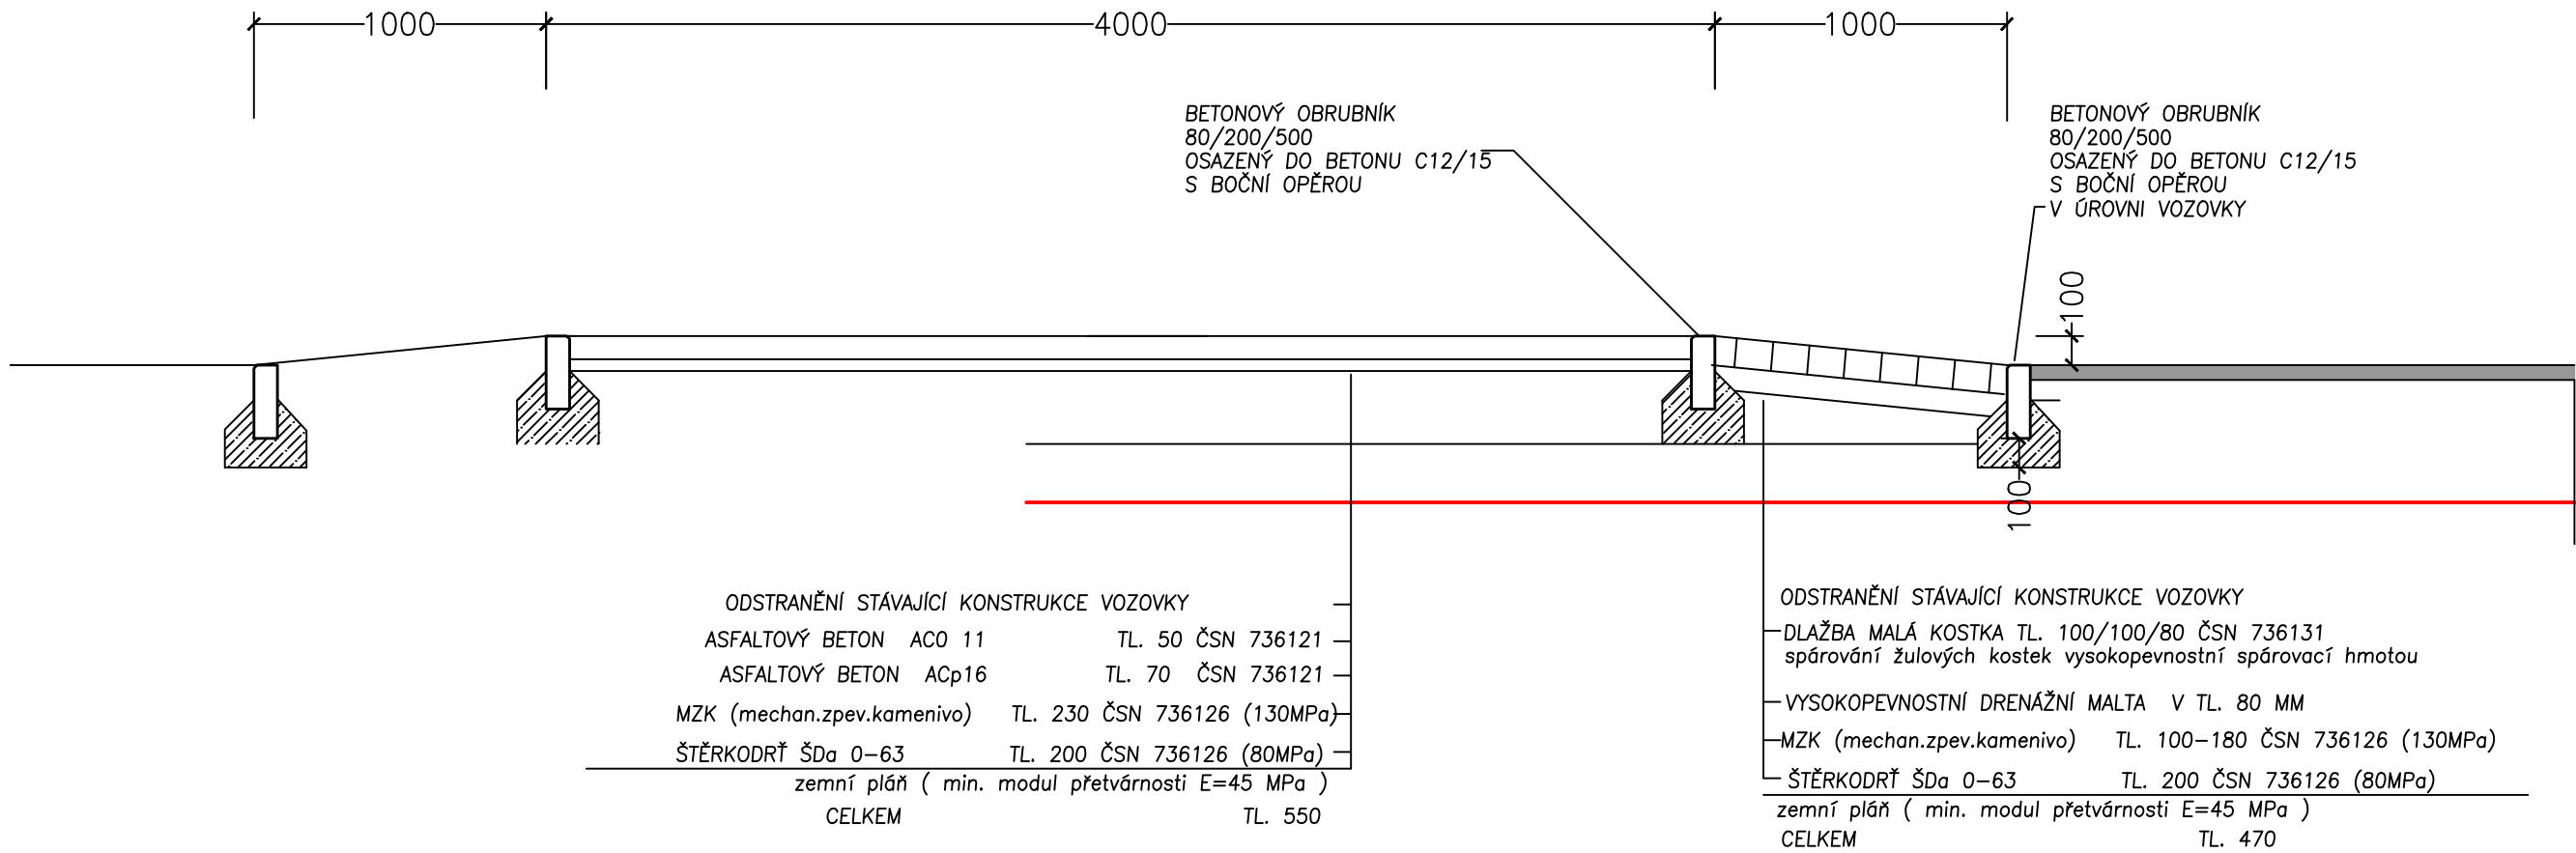

PŘÍČNÝ ŘEZ

TRÁVNÍK	ASFALTOVÝ BETON	CHODNÍK
---------	-----------------	---------



POZN.: před zahájením výkopových prací je nutné vytyčit pozemní inž. síť

ing. Viktor Vaidiš, Nová Huť 51,330 02 Dýšina
775 200 158,viktorvaidis@seznam.cz

Vypracoval: Ing. Viktor Vaidiš	Vedoucí projektu: Ing. Viktor Vaidiš	HIP:		
MÚ (OÚ) : Plasy	Kraj: Plzeňský	Datum:	03/2024	
Zadavatel: Město Plasy		Měřítko:		
Název akce: PLASY - MÍSTNÍ KOMUNIKACE POTOČNÍ ULICE		Číslo zakázky:	09-18	
		Stupeň:	DUSP	Paré:
Obsah: SO 101 - SÍDLIŠTĚ POTOČNÍ ZPOMALOVACÍ PRÁH		Číslo přílohy:	15	
		Formát:		