


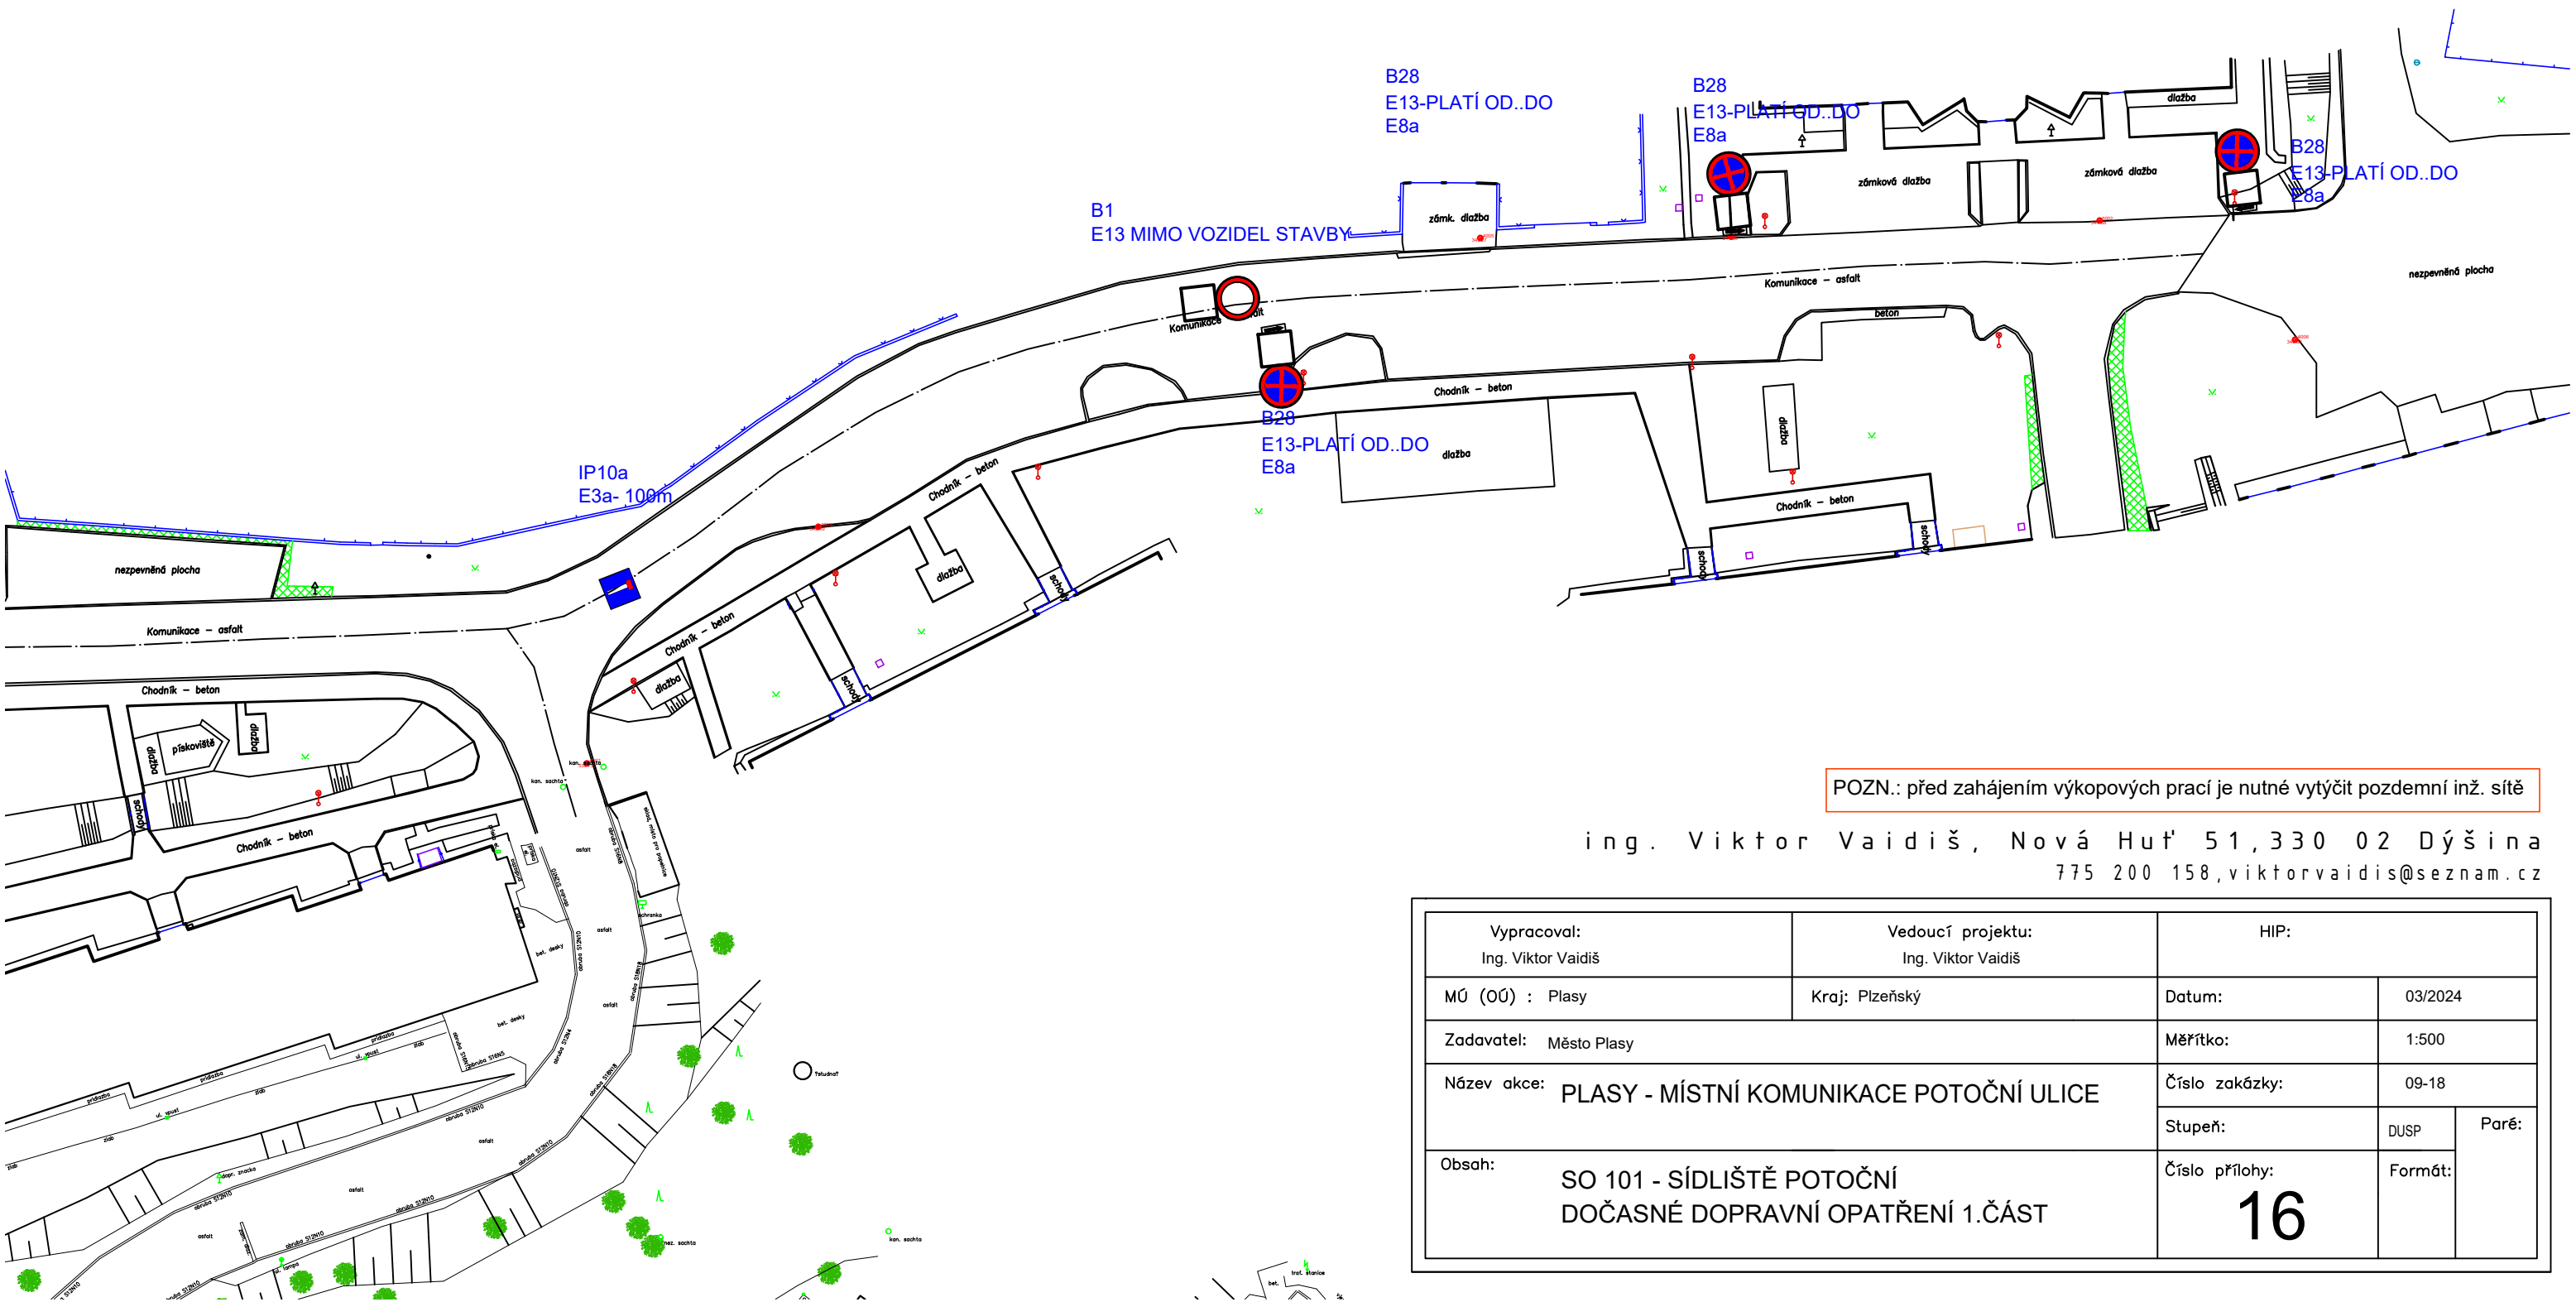

POZN.: před zahájením výkopových prací je nutné vytýčit pozemní inž. sítě

ing. Viktor Vaidiš, Nová Huť 51, 330 02 Dýšina
775 200 158, viktorvaidis@seznam.cz

Vypracoval: Ing. Viktor Vaidiš	Vedoucí projektu: Ing. Viktor Vaidiš	HIP:		
MÚ (OÚ) : Plasy	Kraj: Plzeňský	Datum:	03/2024	
Zadavatel: Město Plasy		Měřítko:	1:500	
Název akce: PLASY - MÍSTNÍ KOMUNIKACE POTOČNÍ ULICE		Číslo zakázky:	09-18	
		Stupeň:	DUSP	Paré:
Obsah: SO 101 - SÍDLIŠTĚ POTOČNÍ DOČASNÉ DOPRAVNÍ OPATŘENÍ 1.ČÁST		Číslo přílohy:	Formát:	
		16		