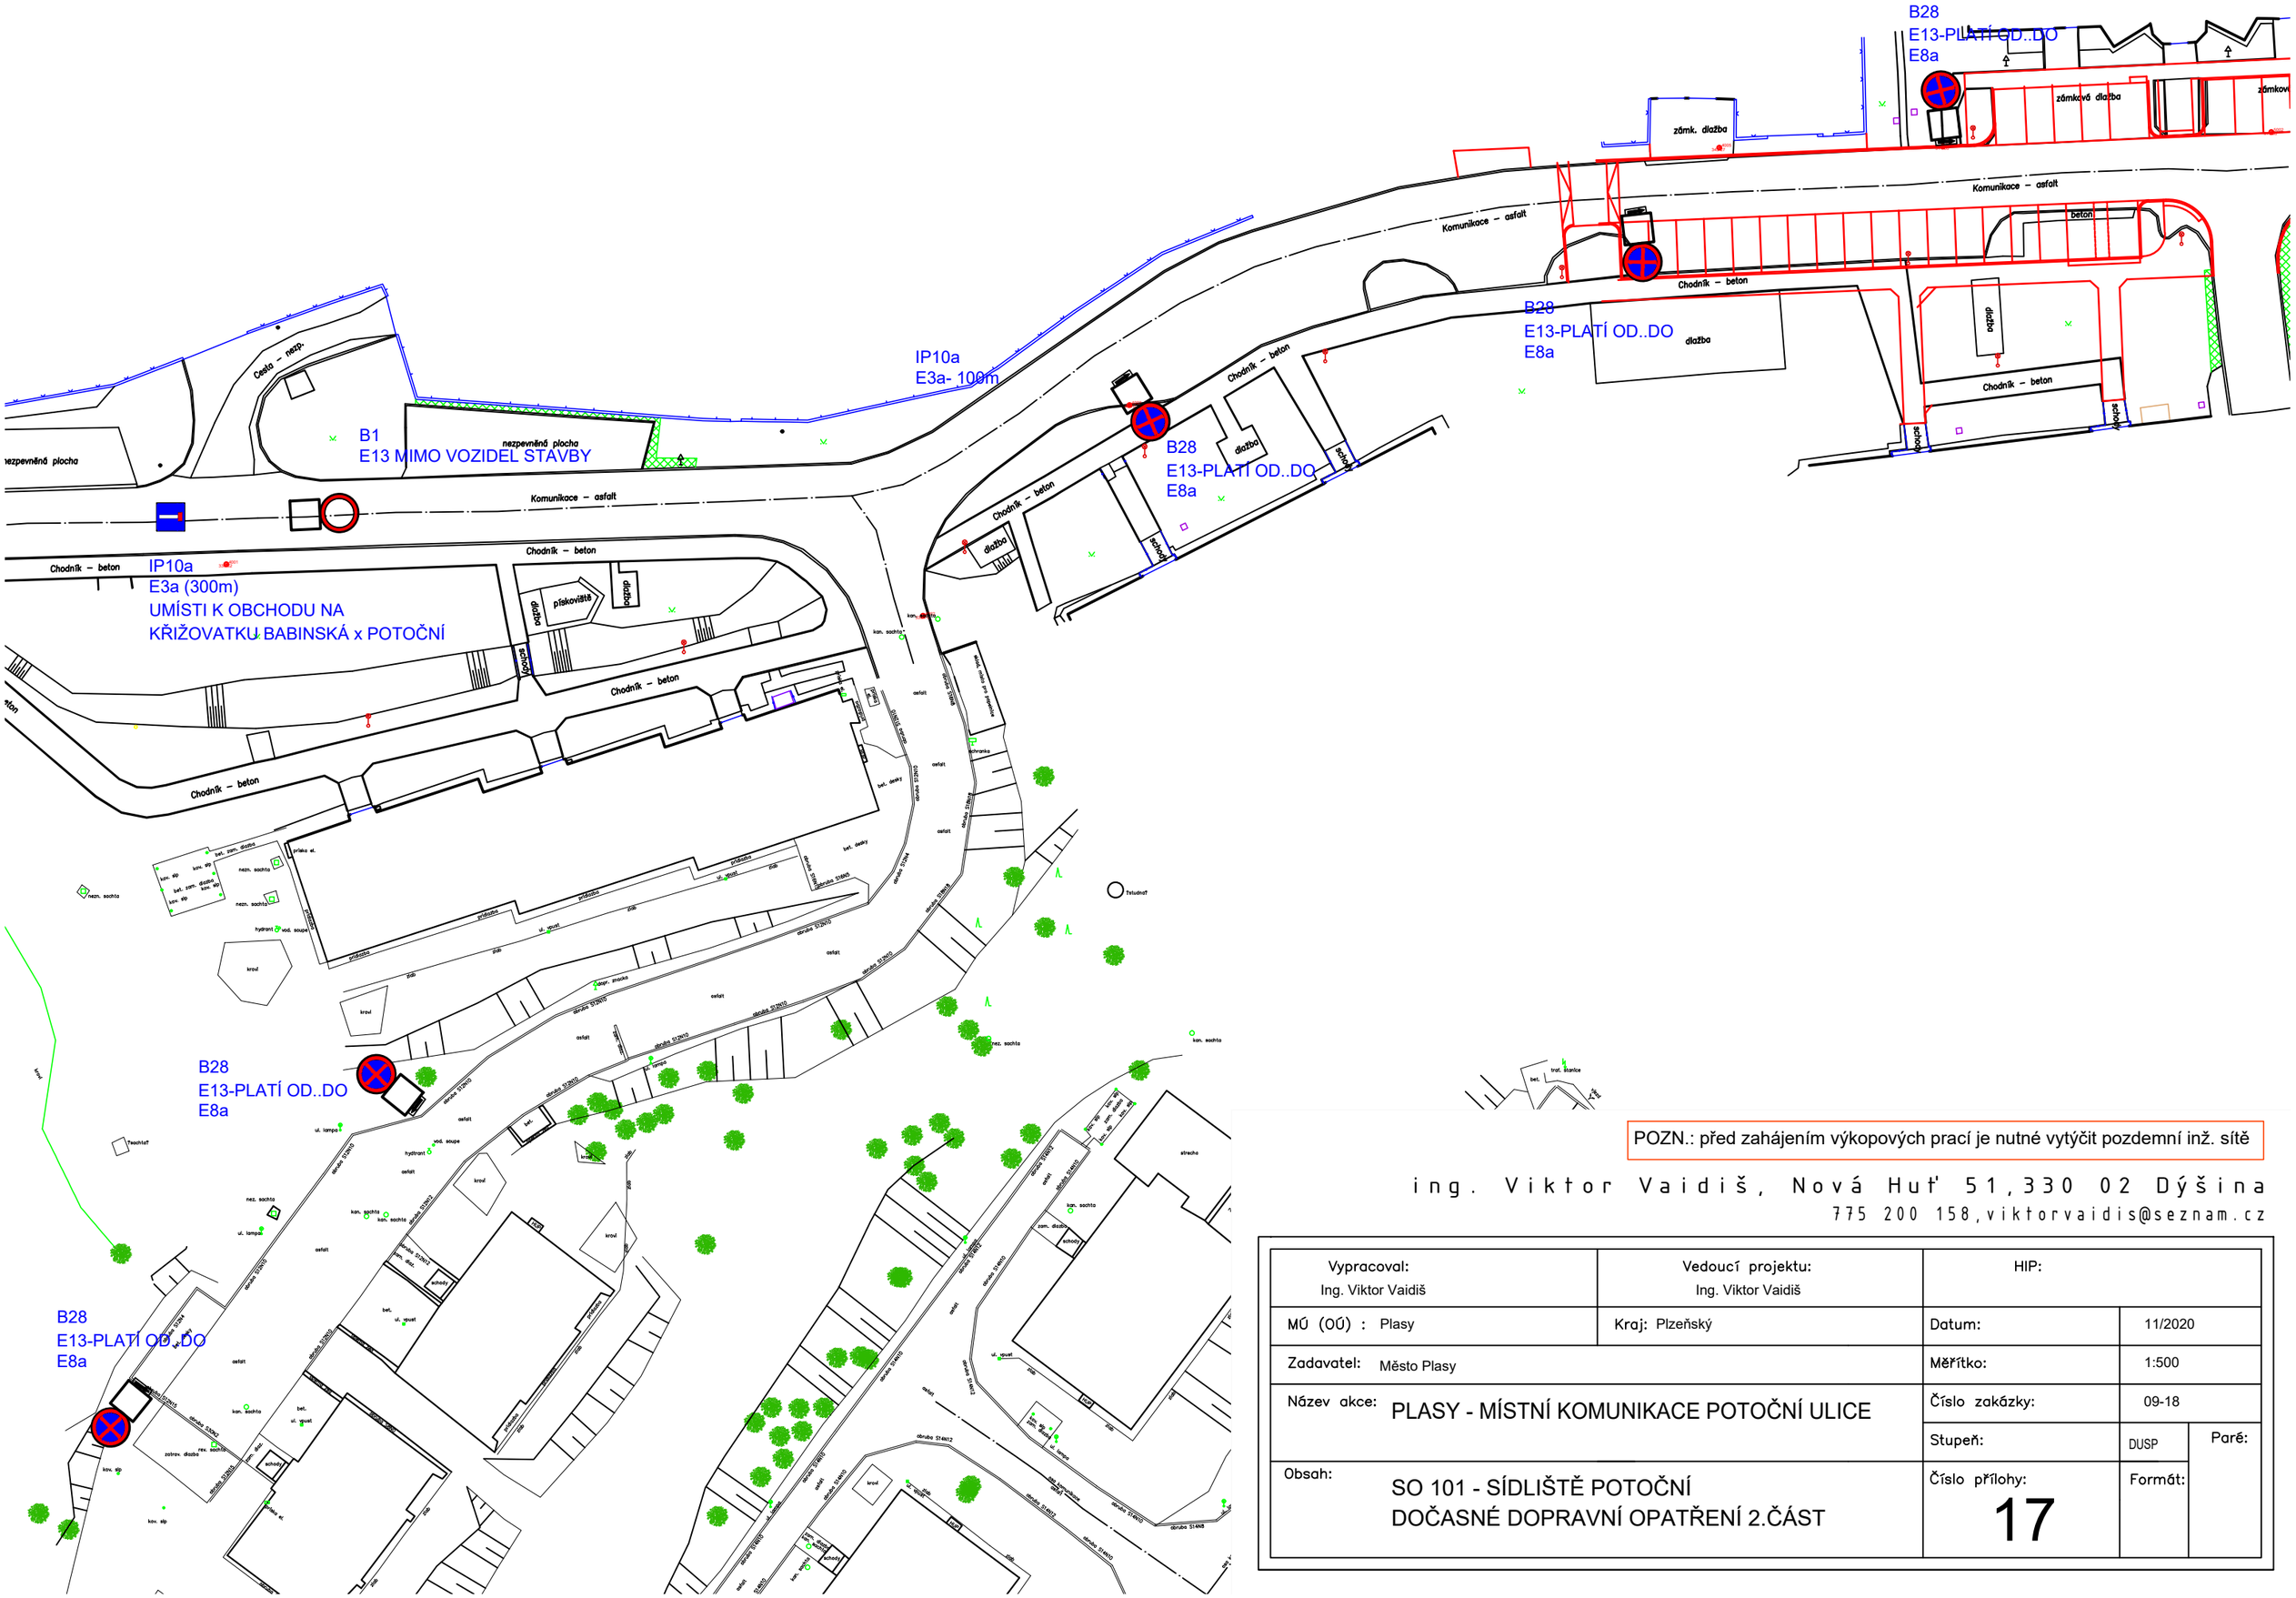

POZN.: před zahájením výkopových prací je nutné vytýčit pozdemní inž. sítě

ing. Viktor Vaidiš, Nová Huť 51, 330 02 Dýšina
775 200 158, viktorvaidis@seznam.cz

Vypracoval: Ing. Viktor Vaidiš	Vedoucí projektu: Ing. Viktor Vaidiš	HIP:	
MÚ (OÚ) : Plasy	Kraj: Plzeňský	Datum:	11/2020
Zadavatel: Město Plasy		Měřítko:	1:500
Název akce: PLASY - MÍSTNÍ KOMUNIKACE POTOČNÍ ULICE		Číslo zakázky:	09-18
		Stupeň:	DUSP
Obsah: SO 101 - SÍDLIŠTĚ POTOČNÍ DOČASNÉ DOPRAVNÍ OPATŘENÍ 2.ČÁST		Číslo přílohy: 17	Formát:

Paré: