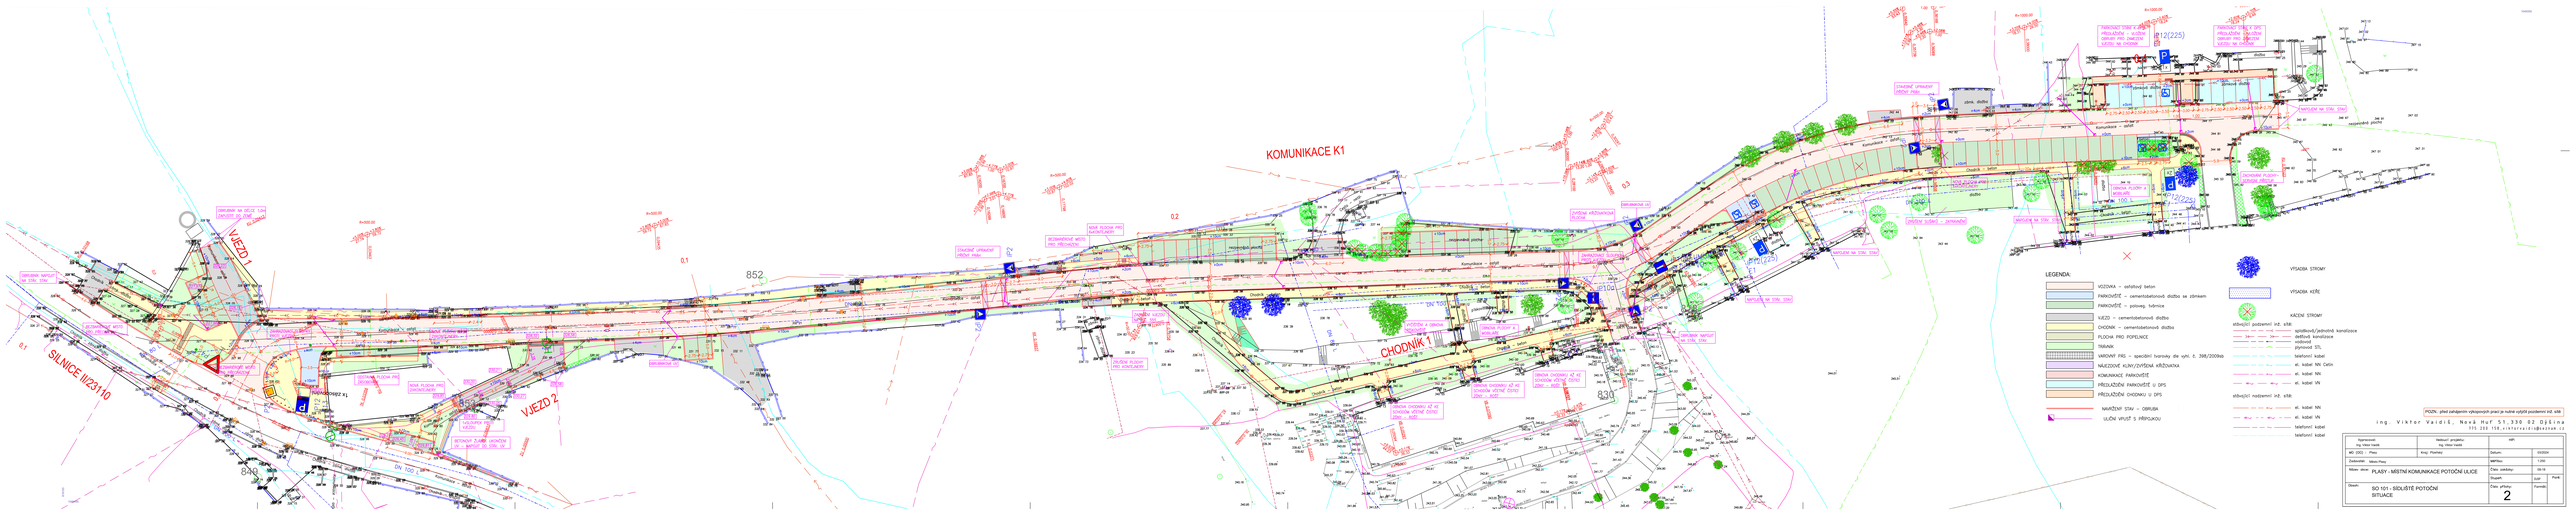
KOMUNIKACE K1
CHODNÍK 1
SILNICE II/231/10
VJEZD 1
VJEZD 2
852
830
LEGENDA:
VOZOVKA – asfaltový beton
PARKOVIŠTĚ – cementobetonová dlažba se zámkem
PARKOVIŠTĚ – polovej. tvárnice
VJEZD – cementobetonová dlažba
CHODNÍK – cementobetonová dlažba
PLOCHA PRO POPELNICE
TRÁVNÍK
VAROVNÝ PÁS – speciální hranský dle vyhl. č. 398/2009sb
NAJEZDOVÉ KLINY/ZVÝŠENÁ KŘIŽOVATKA
KOMUNIKACE PARKOVIŠTĚ
PŘEDLAŽDĚNÍ PARKOVIŠTĚ U DPS
PŘEDLAŽDĚNÍ CHODNÍKU U DPS
NAVÁŽENÍ STAV – OBRUBA
ULIČNÍ VPUSŤ S PŘÍPOJKOU
VÝSADBA STROMY
VÝSADBA KEŘE
KAČENÍ STROMY
stávající podzemní inž. sítě:
spadlovoť/jednotná kanalizace
dešťová kanalizace
vodovod
plynovod STL
telefonní kabel
el. kabel NN Cetin
el. kabel NN
el. kabel VN
stávající nadzemní inž. sítě:
el. kabel NN
el. kabel VN
telefonní kabel
telefonní kabel
POZN.: před zahájením výkopových prací je nutné vytýčit podzemní inž. sítě
ing. Viktor Vaidiš, Nová Huť 51,330 02 Dýšina
315 255 158,viktor.vaidis@seznam.cz
Zpracovatel: Ing. Viktor Vaidiš
Nadlouží projektu: Ing. Viktor Vaidiš
MP:
MO (DS) - Plzeň
Kraj: Plzeňský
Datum: 03/2024
Zodpovědní: Milan Plzeň
Měřítko: 1:200
Název stavby: 03-19
Název stavby: PLASY - MÍSTNÍ KOMUNIKACE POTOČNÍ ULICE
Stupeň: 2.ST
Fyzik:
Obsah: SO 101 - SÍDLIŠTĚ POTOČNÍ SITUACE
Číslo přílohy: 2
Formát: 2