

KATASTRÁLNÍ ÚZEMÍ:	PLASY
DRUH POVRCHU:	ASF. CHODNÍK

CHODNÍK 1 M 1:500/50
km 0,00000 – km 0,099

KÓTY NIVELETY:


KÓTY TERÉNU:

SROVNÁVACÍ ROVINA:

STANIČENÍ:

SMĚROVÉ POMĚRY:

VZDÁLENOST PŘ. ŘEZŮ:

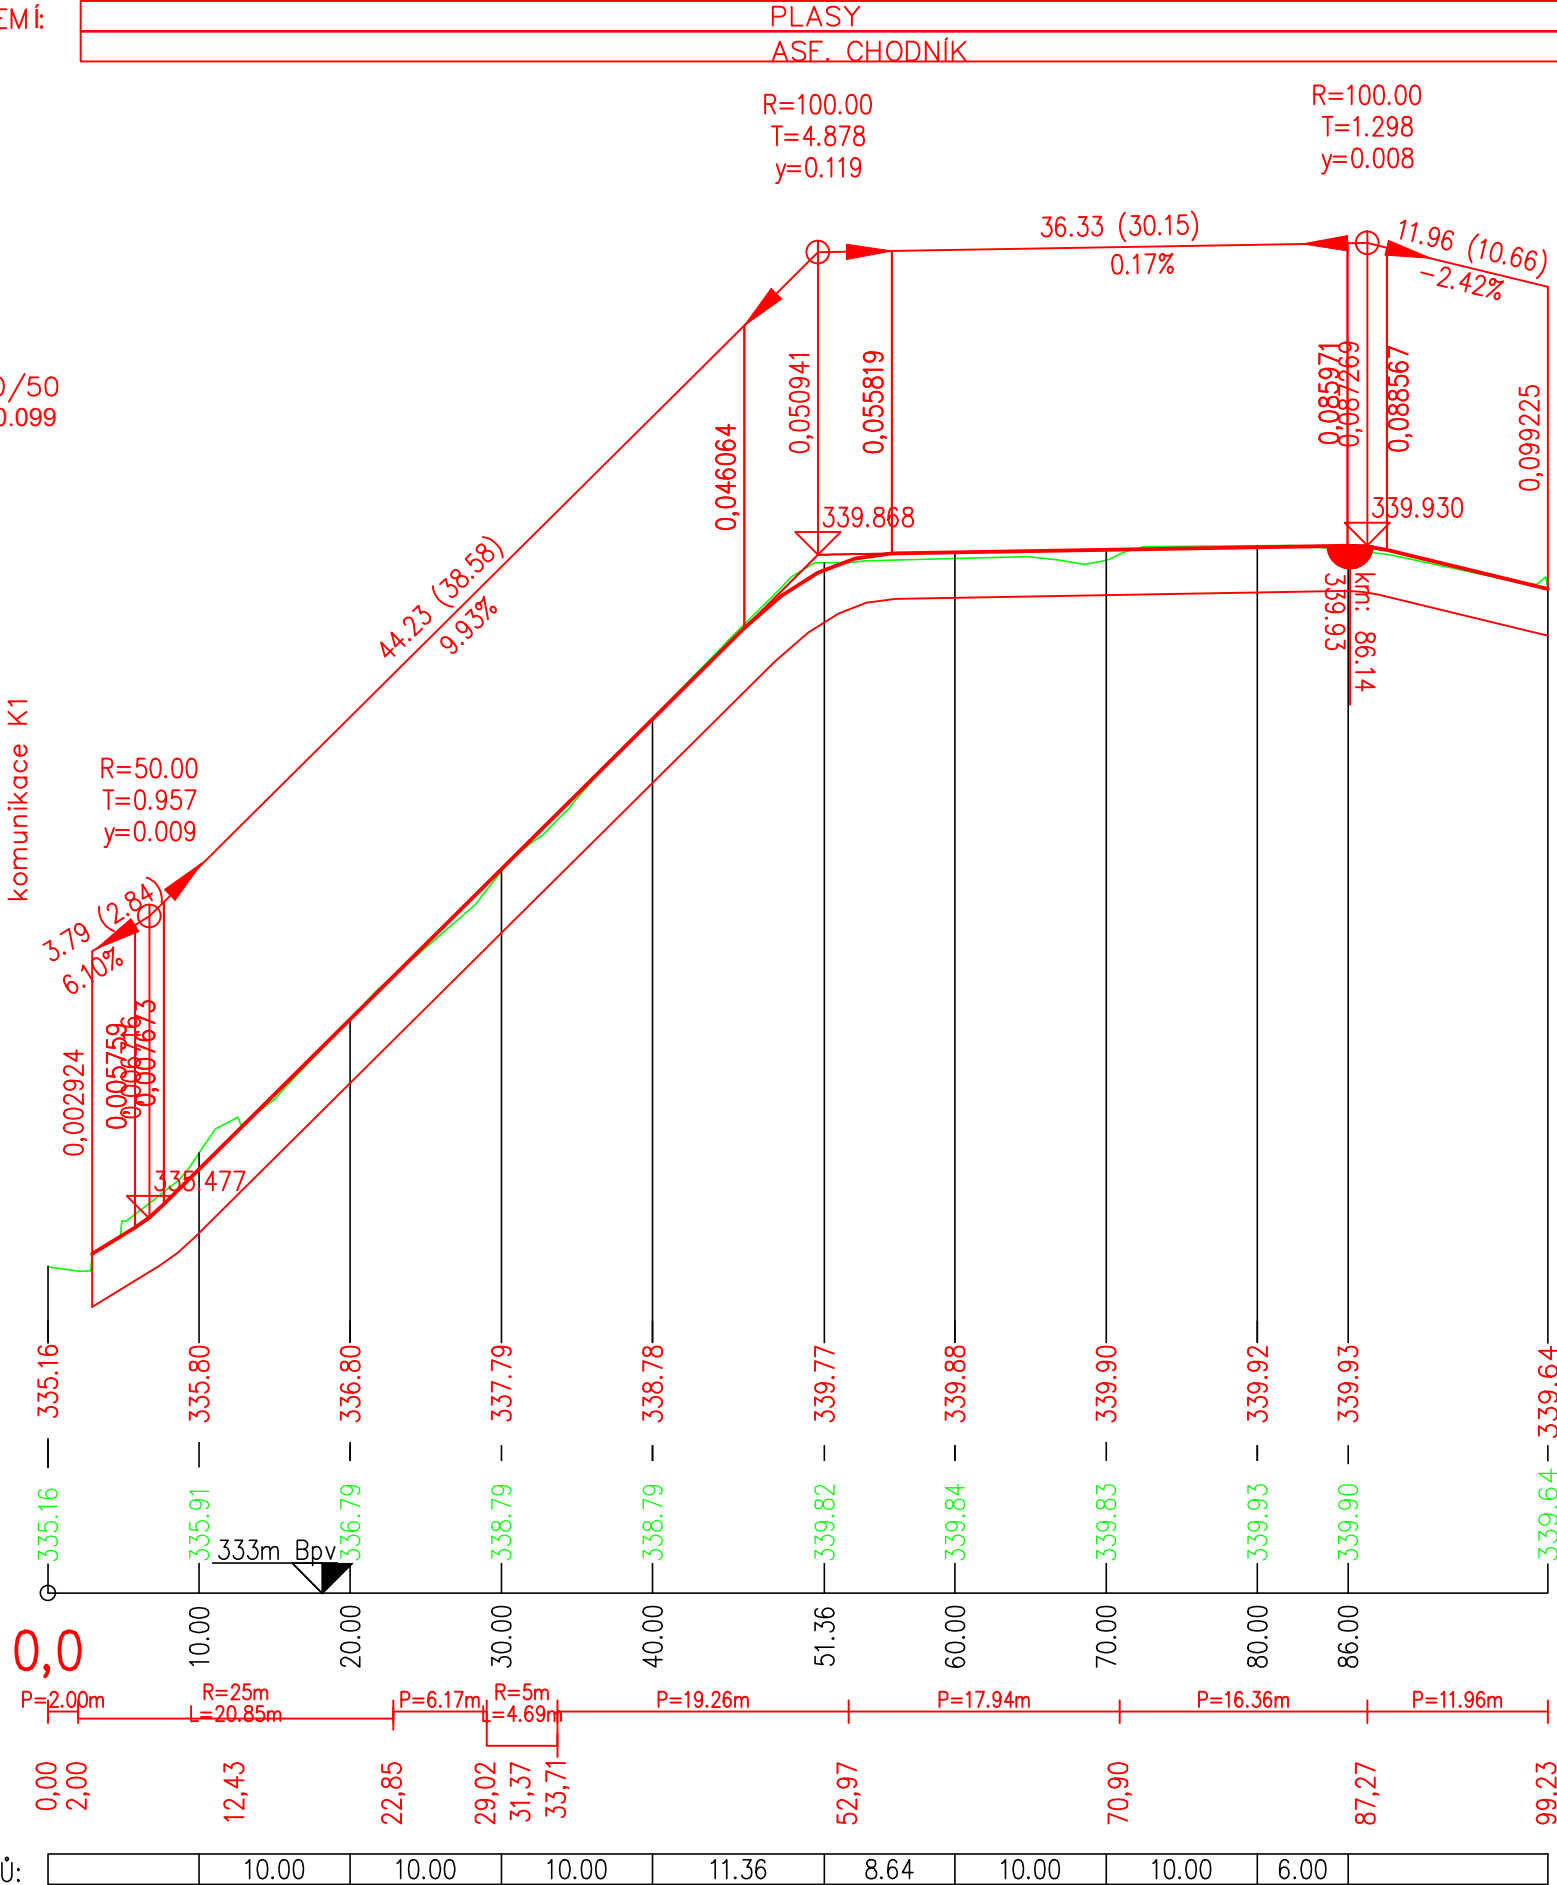

POZN.: před zahájením výkopových prací je nutné vytýčit pozemní inž. síť

ing. Viktor Vaidiš, Nová Huť 51,330 02 Dýšina
775 200 158, viktorvaidis@seznam.cz

Vypracoval: Ing. Viktor Vaidiš	Vedoucí projektu: Ing. Viktor Vaidiš	HIP:		
MÚ (OÚ) : Plasy	Kraj: Plzeňský	Dotum:	03/2024	
Zadavatel: Město Plasy	Měřítko:		1:500/50	
Název akce: PLASY - MÍSTNÍ KOMUNIKACE POTOČNÍ ULICE		Číslo zakázky:	09-18	
		Stupeň:	DUSP	Paré:
Obsah: SO 101 - SÍDLIŠTĚ POTOČNÍ PODÉLNÝ PROFIL - CHODNÍK		Číslo přílohy:	3A	