



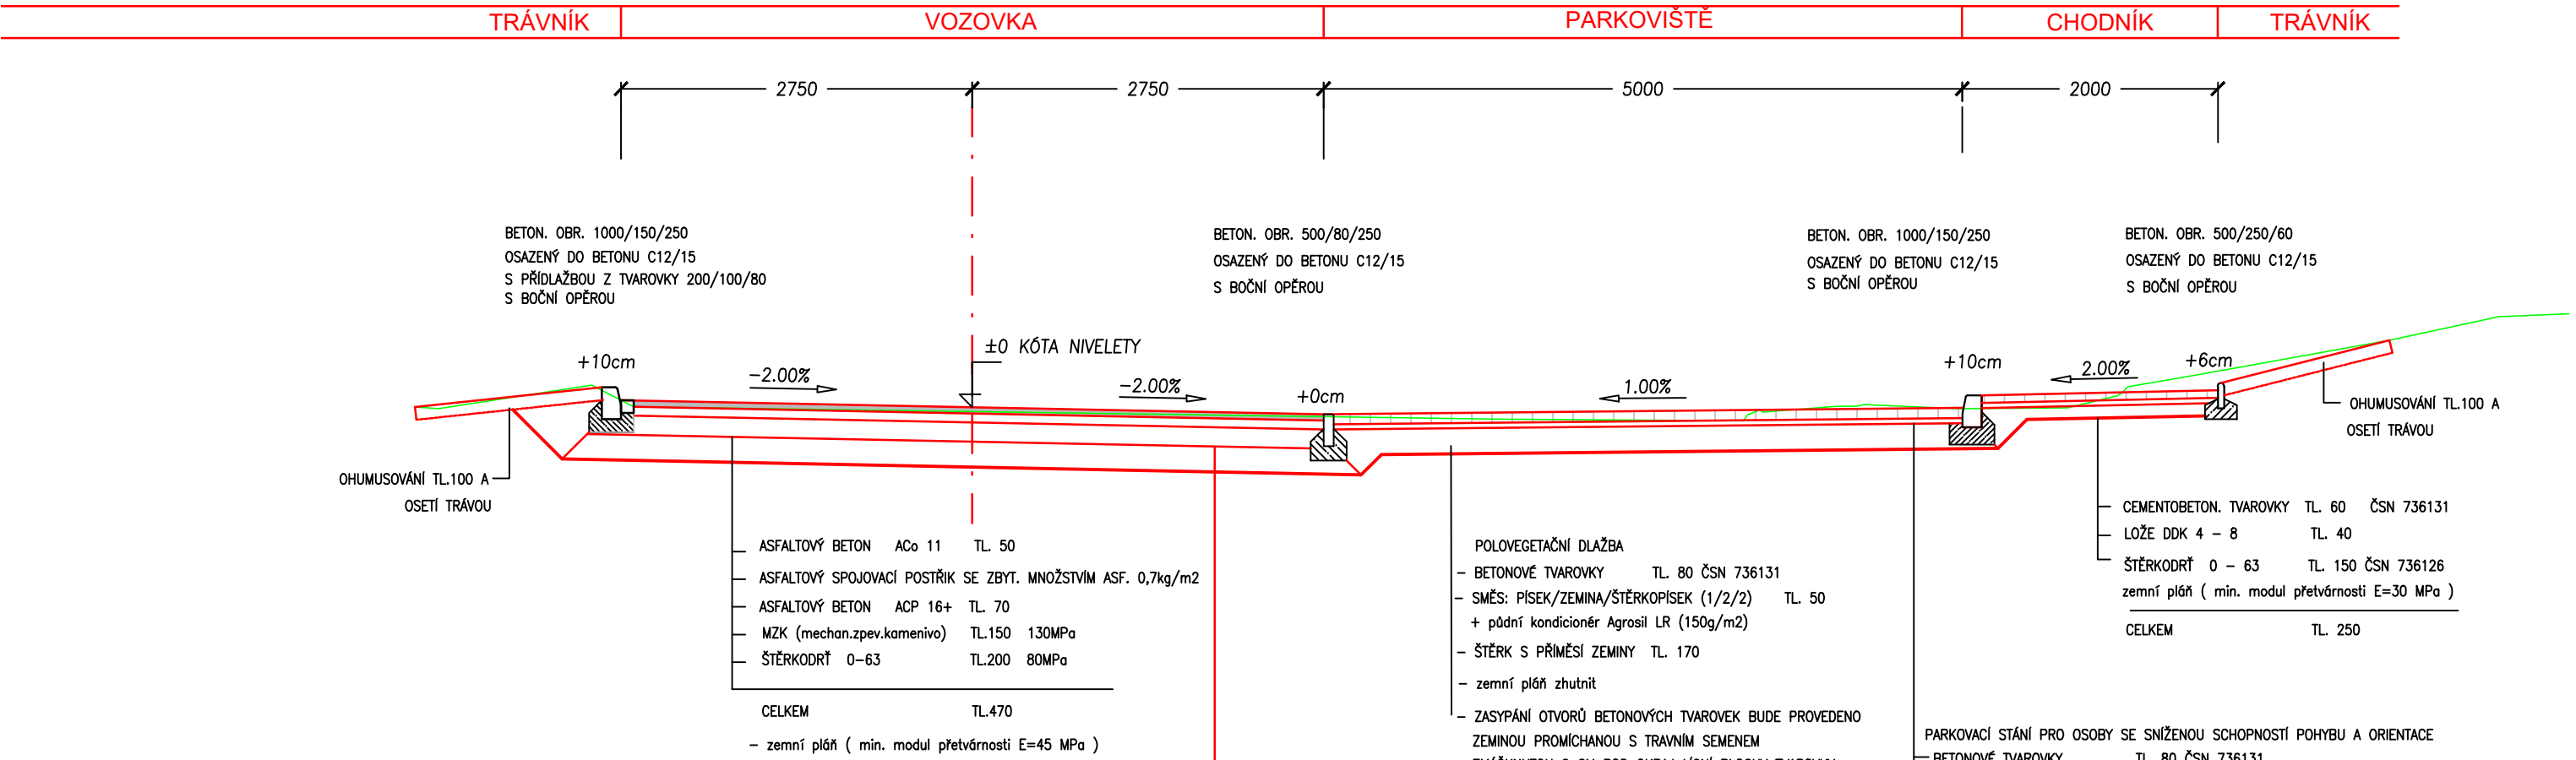

TRÁVNÍK CHODNÍK TRÁVNÍK

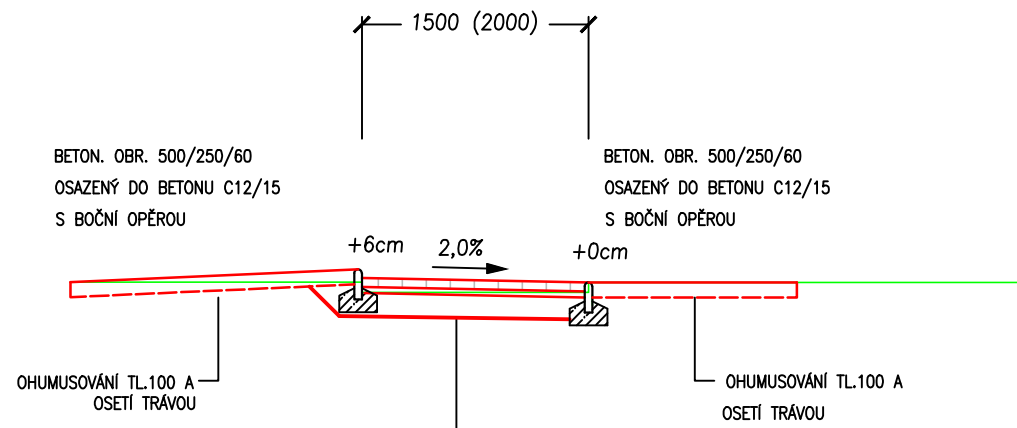

V PŘÍPADĚ NEVYHOVUJÍCÍCH HUTNÍCH ZKOUŠEK
PO DOHODĚ S INVESTOREM A DOZOREM STAVBY SANACE NEVHODNÉHO PODLOŽÍ
BETONOVÝ RECYKLÁT S PRŮKAZEM SCHODY A CERIFIKÁTEM TL. MIN 300mm
SEPARAČNÍ NETKANÁ GEOTEXTILIE 300G/M2

POZN.: před zahájením výkopových prací je nutné vytýčit pozemní inž. síť

ing. Viktor Vaidiš, Nová Huť 51,330 02 Dýšina
775 200 158,viktorvaidis@seznam.cz

Vypracoval: Ing. Viktor Vaidiš		Vedoucí projektu: Ing. Viktor Vaidiš		HIP:	
MÚ (OÚ) : Plasy		Kraj: Plzeňský		Datum:	03/2024
Zadavatel: Město Plasy				Měřítko:	1:50
Název akce: PLASY - MÍSTNÍ KOMUNIKACE POTOČNÍ ULICE		Číslo zakázky:		09-18	
		Stupeň:		DUSP	Paré:
Obsah: SO 101 - SÍDLIŠTĚ POTOČNÍ VZOROVÝ PŘÍČNÝ PROFIL-K1 Č.3		Číslo přílohy:		Formát:	
		6			