


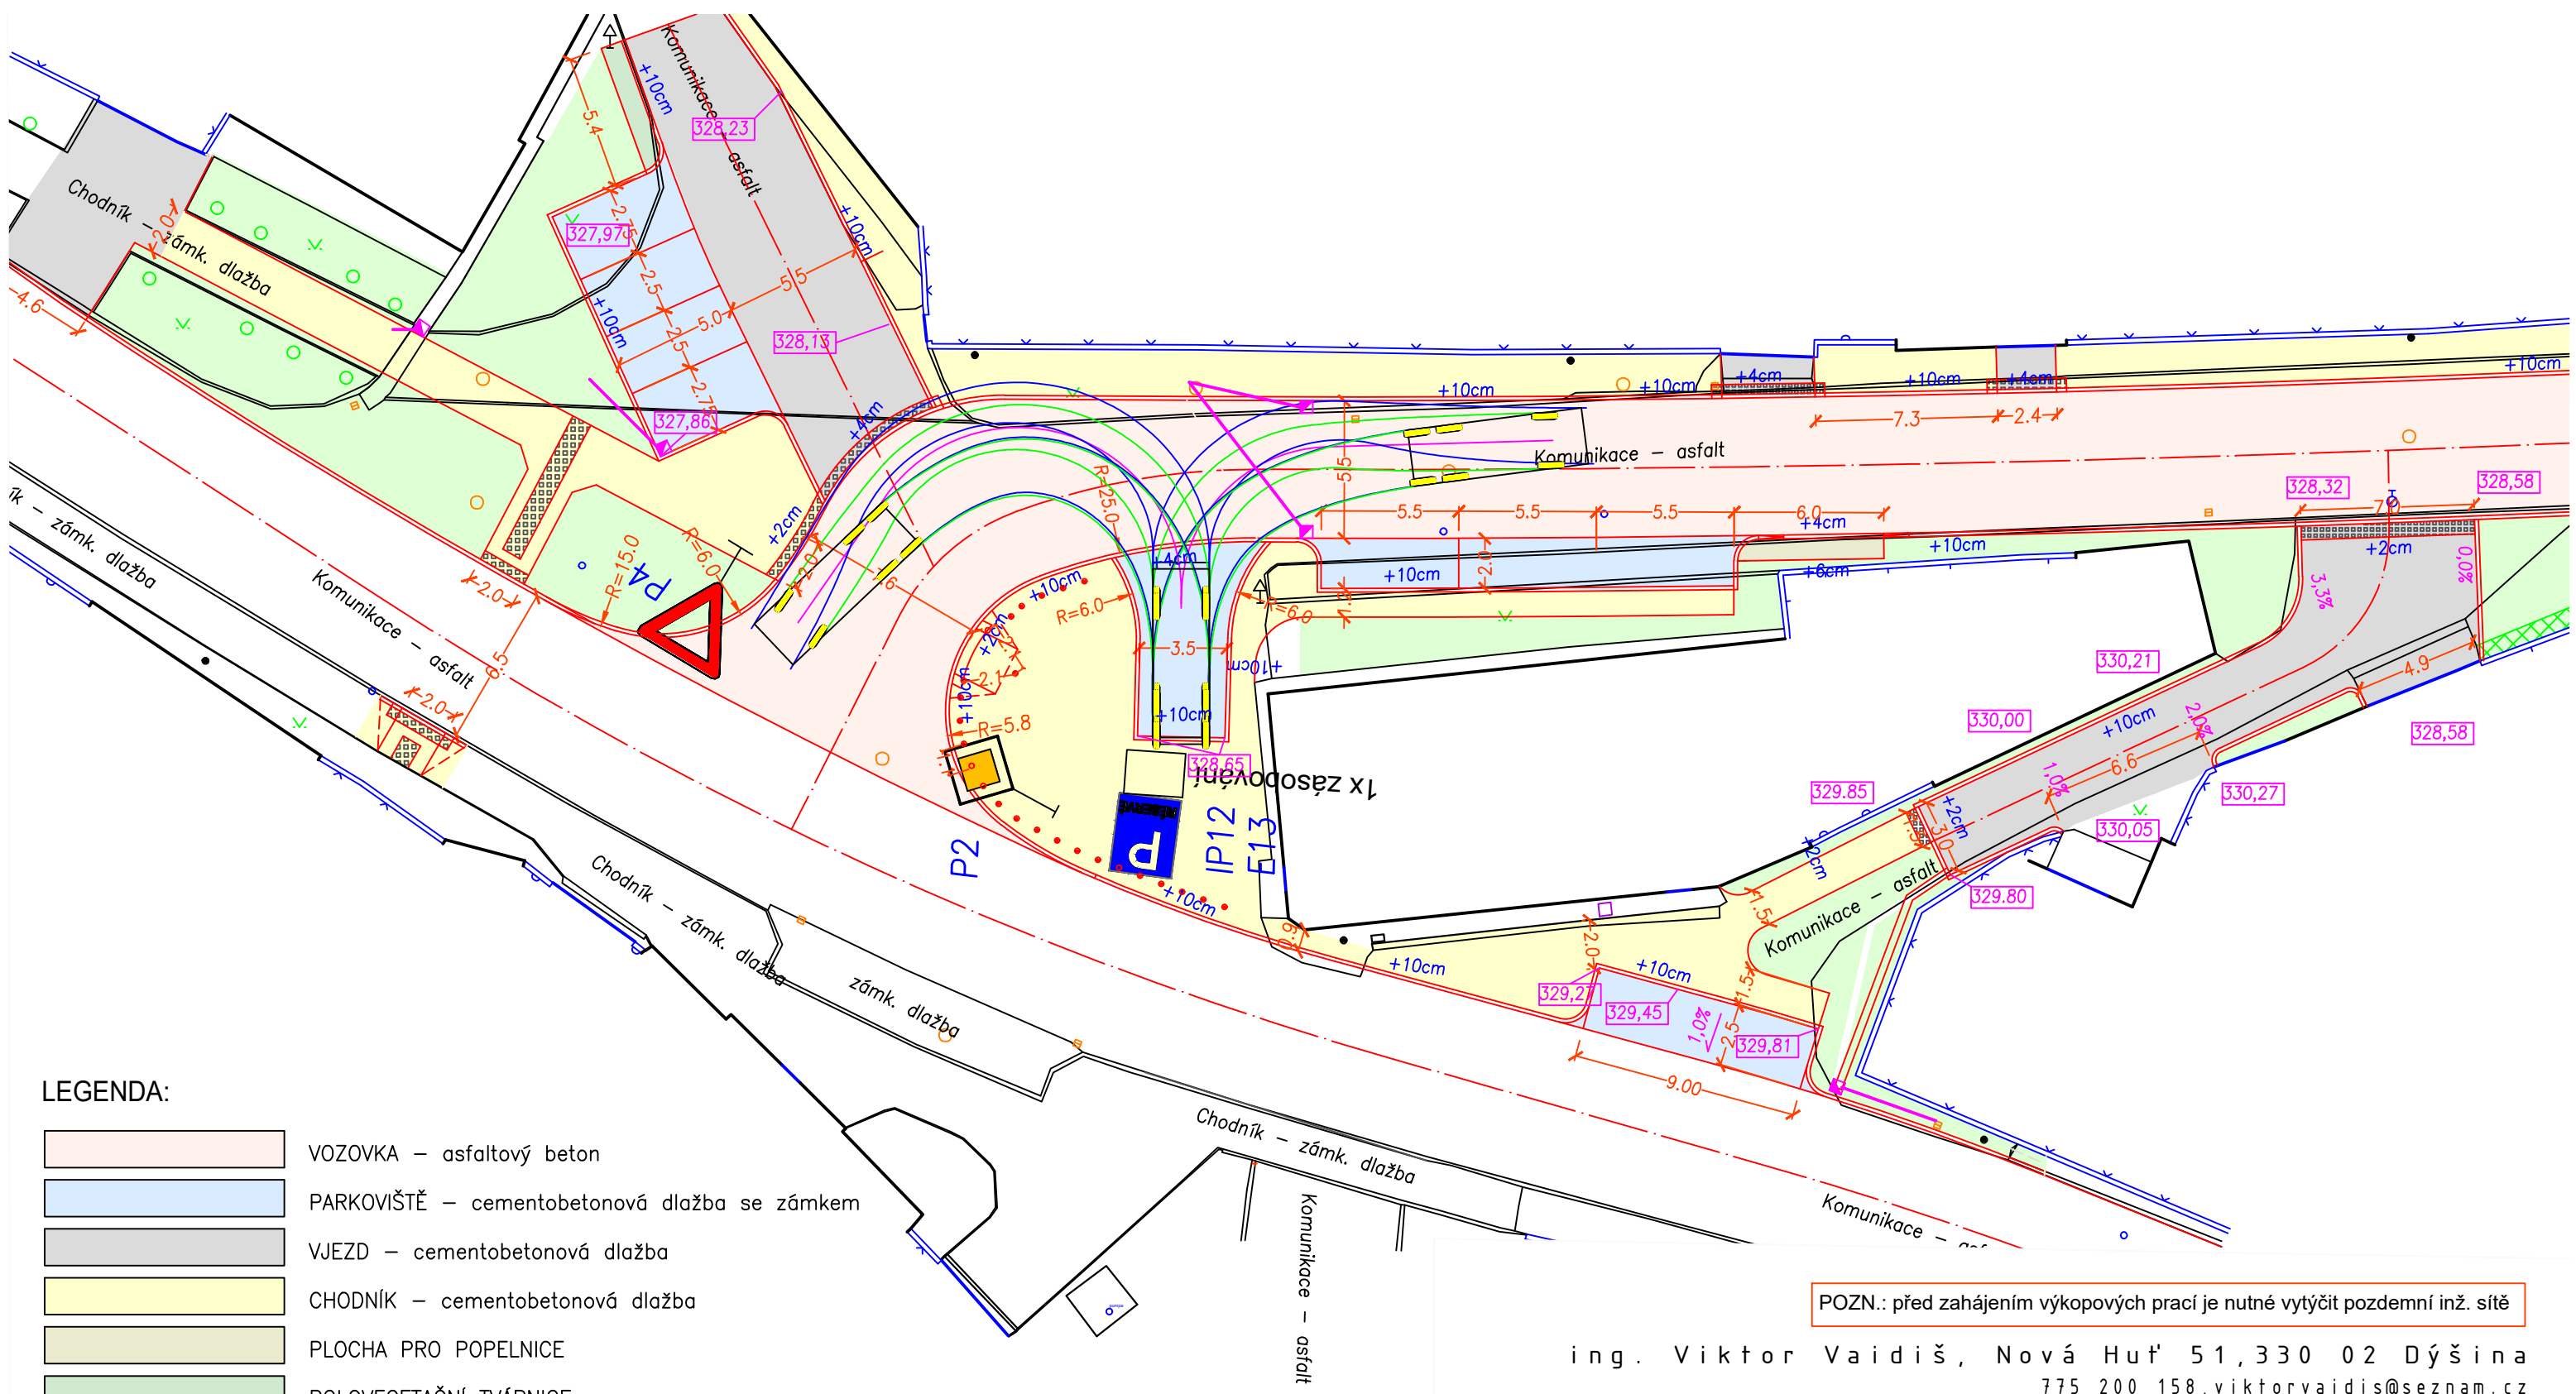

LEGENDA:

- VOZOVKA – asfaltový beton
- PARKOVIŠTĚ – cementobetonová dlažba se zámekem
- VJEZD – cementobetonová dlažba
- CHODNÍK – cementobetonová dlažba
- PLOCHA PRO POPELNICE
- POLOVEGETAČNÍ TVÁRNICE
- TRÁVNÍK
- VAROVNÝ PÁS – speciální tvarovky dle vyhl. č. 398/2009sb
- NÁJEZDOVÉ KLÍNY/ZVÝŠENÁ KŘIŽOVATKA
- KOMUNIKACE PARKOVIŠTĚ
- PŘEDLÁŽDĚNÍ PARKOVIŠTĚ U DPS
- PŘEDLÁŽDĚNÍ CHODNKU U DPS
- NAVRŽENÝ STAV – OBRUBA

POZN.: před zahájením výkopových prací je nutné vytýčit pozemní inž. síť

ing. Viktor Vaidiš, Nová Huť 51, 330 02 Dýšina
775 200 158, viktorvaidis@seznam.cz

Vypracoval: Ing. Viktor Vaidiš		Vedoucí projektu: Ing. Viktor Vaidiš		HIP:	
MÚ (OÚ) : Plasy		Kraj: Plzeňský		Datum:	03/2024
Zadavatel: Město Plasy				Měřítko:	1:250
Název akce: PLASY - MÍSTNÍ KOMUNIKACE POTOČNÍ ULICE				Číslo zakázky:	09-18
Obsah: SO 101 - SÍDLIŠTĚ POTOČNÍ SITUACE - KŘIŽOVATKA SE SILNICÍ III.TŘ				Stupeň:	DUSP
				Číslo přílohy:	Paré:
				8	