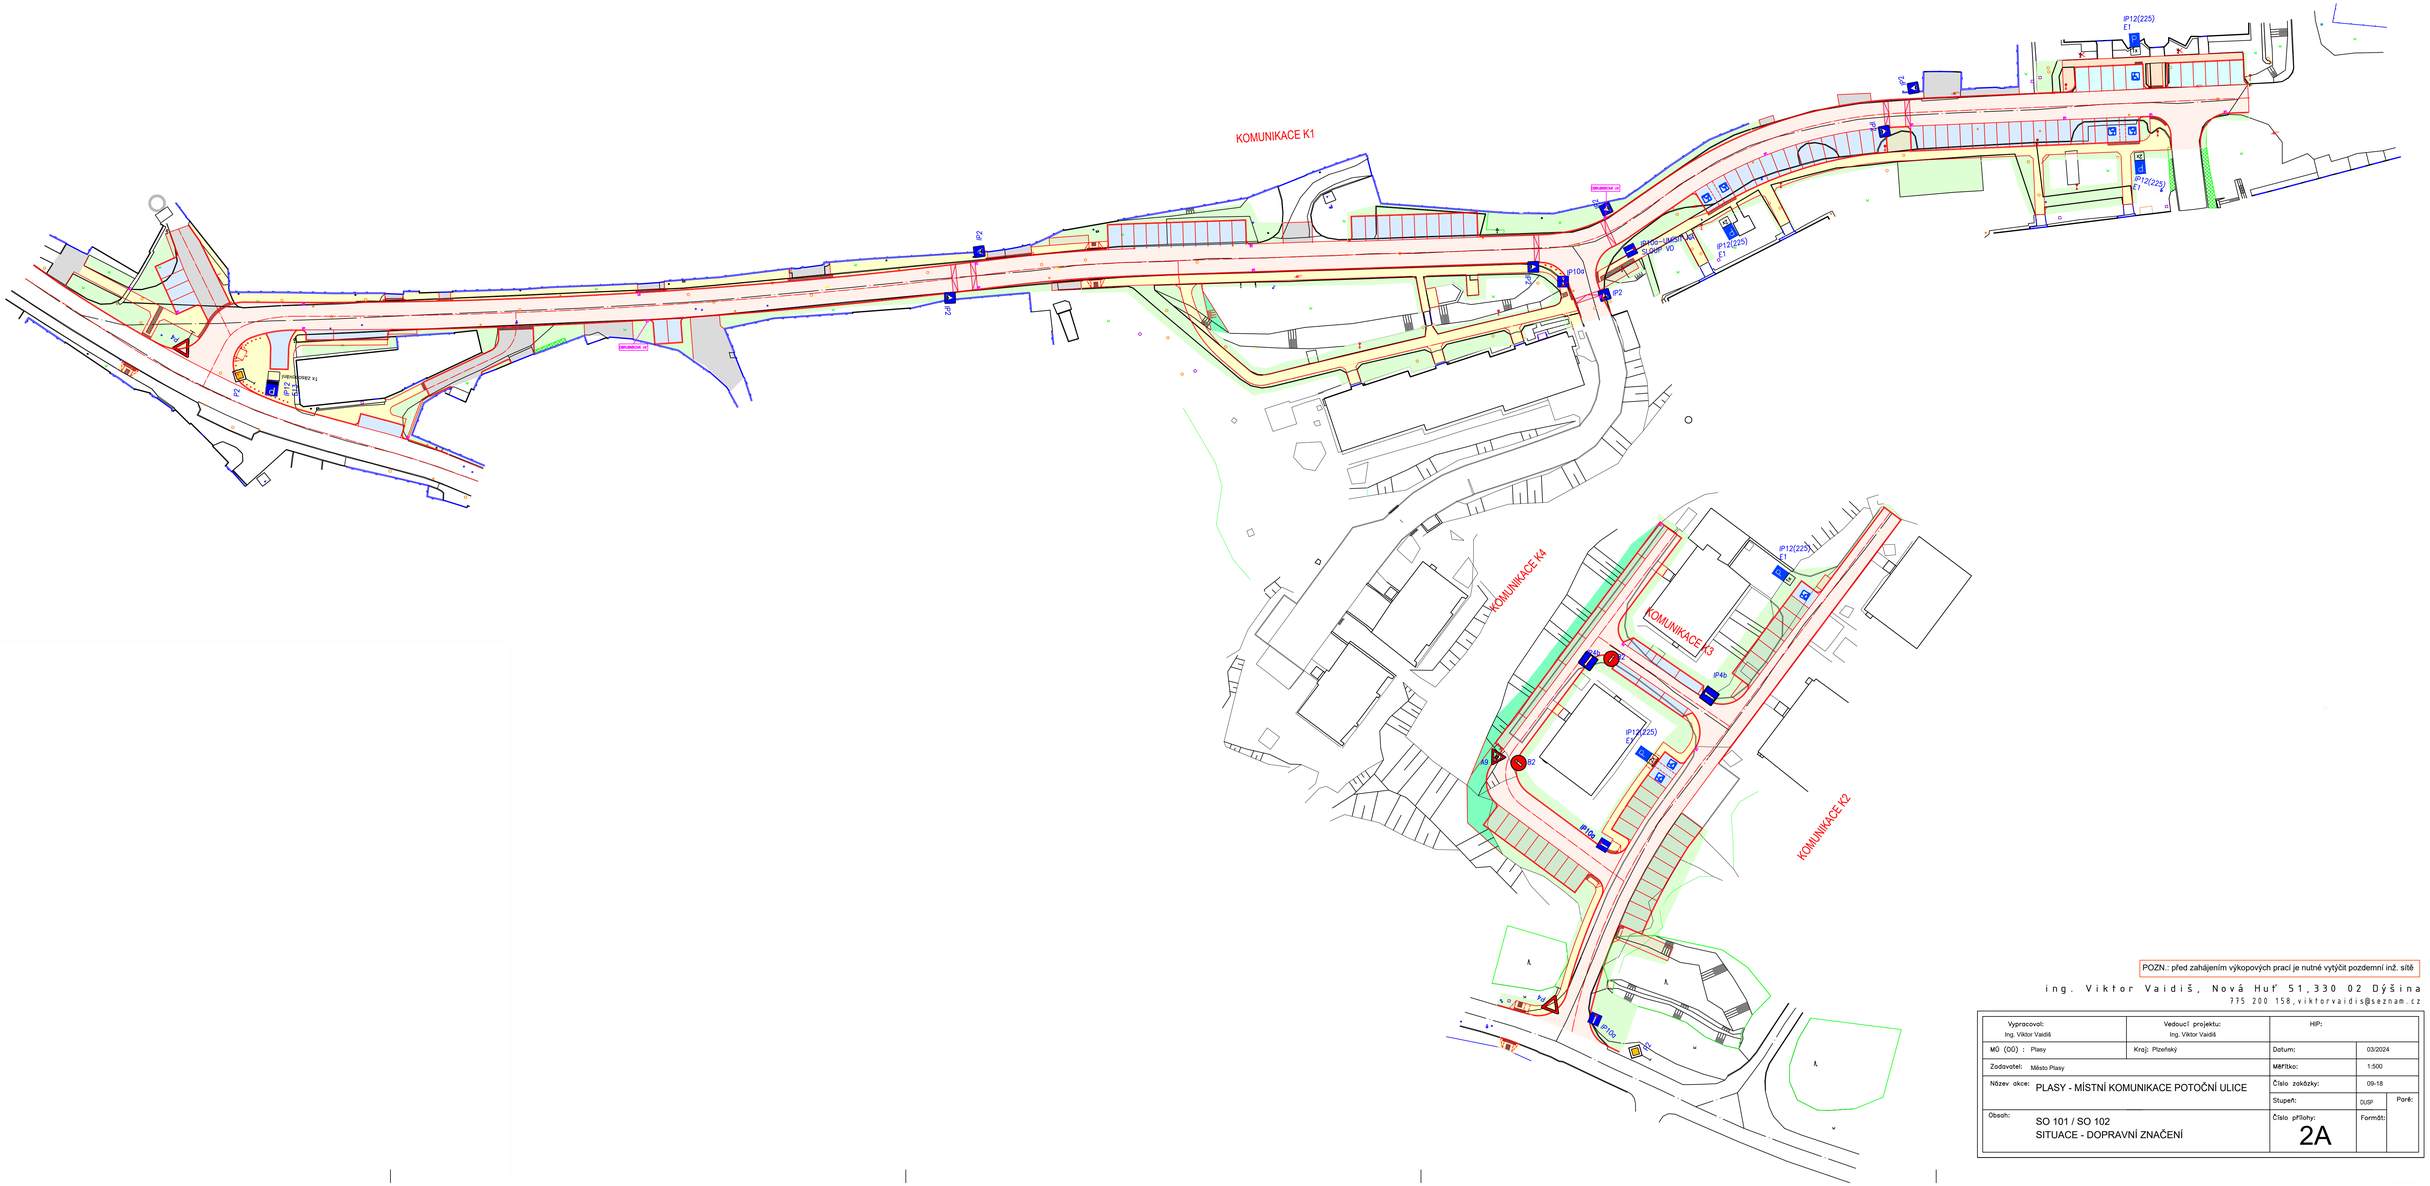

POZN.: před zahájením výkopových prací je nutné vytýčit pozemní inž. sítě

ing. Viktor Vaidiš, Nová Huť 51, 330 02 Dýšina
775 200 158, viktorvaidis@seznam.cz

Vypracoval: Ing. Viktor Vaidiš	Vedoucí projektu: Ing. Viktor Vaidiš	HIP:	
MÚ (ÚO) : Plasy	Kraj: Plzeňský	Datum:	03/2024
Zadavatel: Město Plasy		Měřítko:	1:500
Název akce: PLASY - MÍSTNÍ KOMUNIKACE POTOČNÍ ULICE		Číslo zakázky:	09-18
		Stupeň: DUSP	Paré:
Obsah: SO 101 / SO 102 SITUACE - DOPRAVNÍ ZNAČENÍ		Číslo přílohy: 2A	Formát: