

KATASTRÁLNÍ ÚZEMÍ:	PLASY
DRUH POVRCHU:	ASF. VOZOVKA

KOMUNIKACE K3 M 1:500/50
km 0,00000 – km 0,129

Sklonové poměry

Niveleta

Terén

KÓTY NIVELETY:


KÓTY TERÉNU:

SROVNÁVACÍ ROVINA:

STANIČENÍ:

SMĚROVÉ POMĚRY:

VZDÁLENOST PŘ. ŘEZŮ:

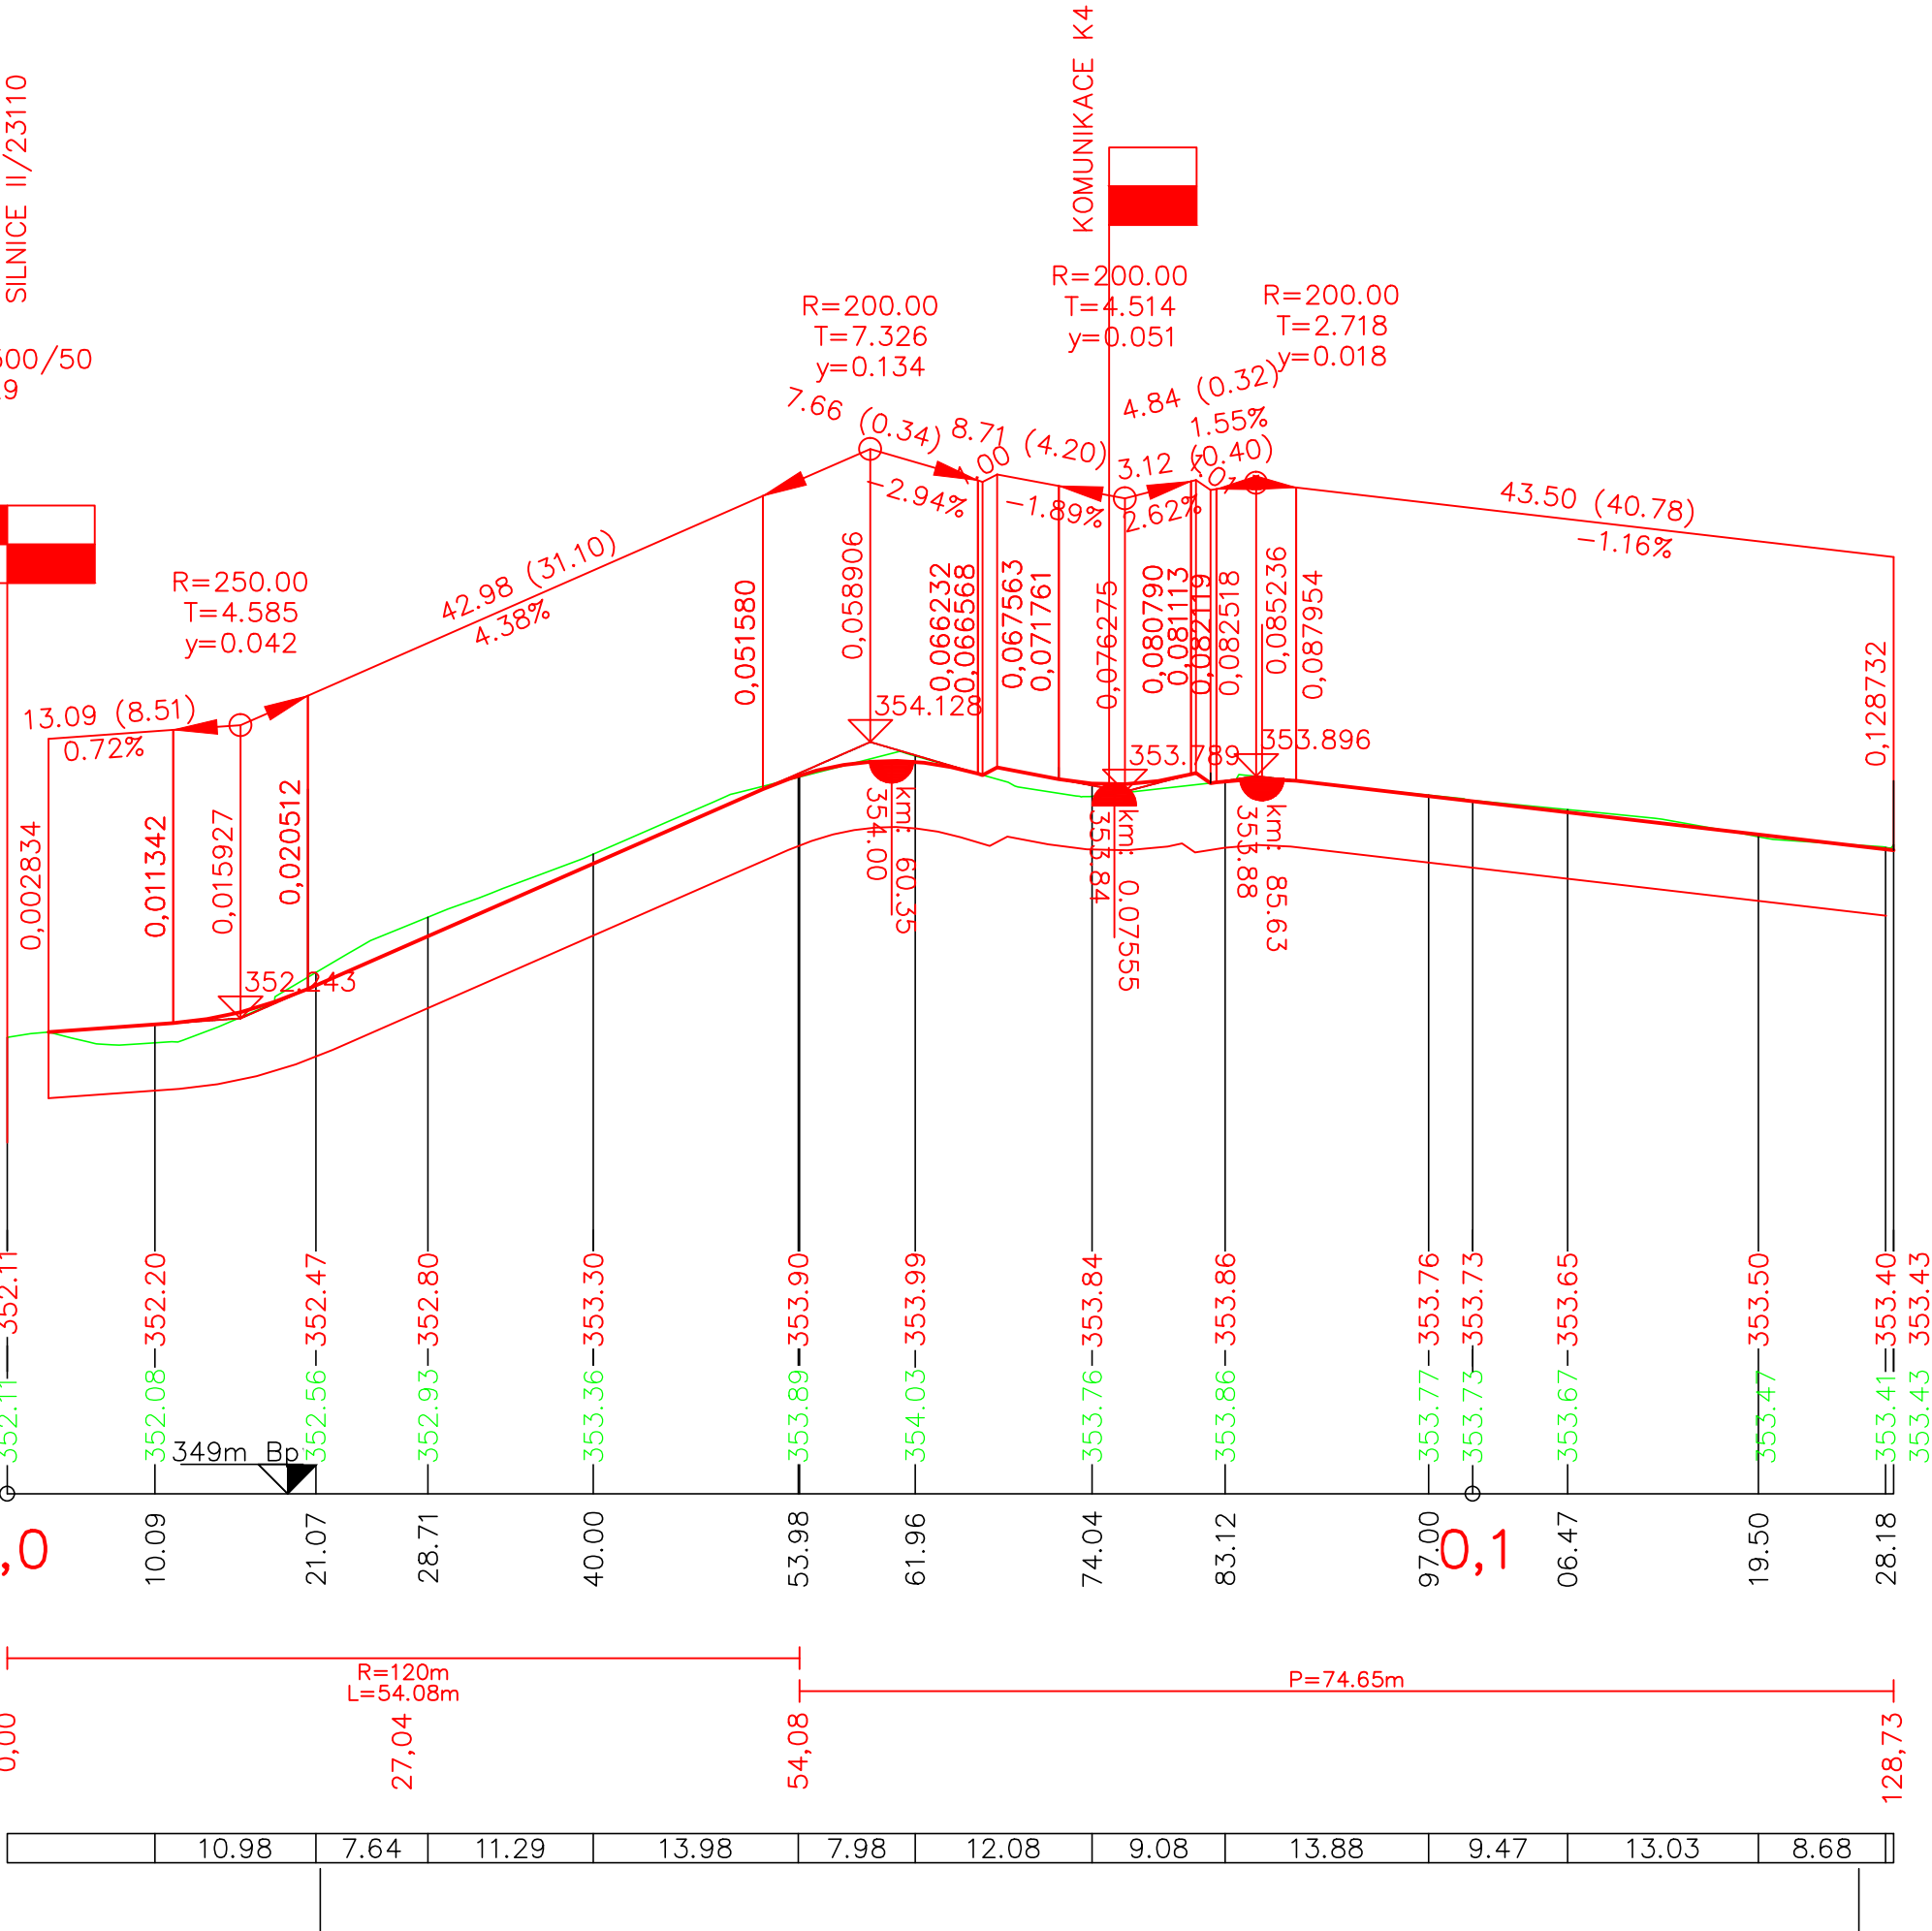

POZN.: před zahájením výkopových prací je nutné vytýčit pozemní inž. síť

ing. Viktor Vaidiš, Nová Huť 51,330 02 Dýšina
775 200 158, viktorvaidis@seznam.cz

Vypracoval: Ing. Viktor Vaidiš		Vedoucí projektu: Ing. Viktor Vaidiš		HIP:	
MÚ (OÚ) : Plasy		Kraj: Plzeňský		Datum:	03/2024
Zadavatel: Město Plasy				Měřítko:	1:500/50
Název akce: PLASY - MÍSTNÍ KOMUNIKACE POTOČNÍ ULICE				Číslo zakázky:	09-18
				Stupeň:	DUSP
Obsah: SO 102 - SÍDLIŠTĚ NA ULICI BABINSKÁ PODÉLNÝ PROFIL - KOMUNIKACE K2				Číslo přílohy: 3	Formát: