


KATASTRÁLNÍ ÚZEMÍ:  
DRUH POVRCHU:

|              |
|--------------|
| PLASY        |
| ASF. VOZOVKA |

Podélný profil: KOMUNIKACE K5 M 1:500/50  
Rozsah: km 0,00000 – km 0.054

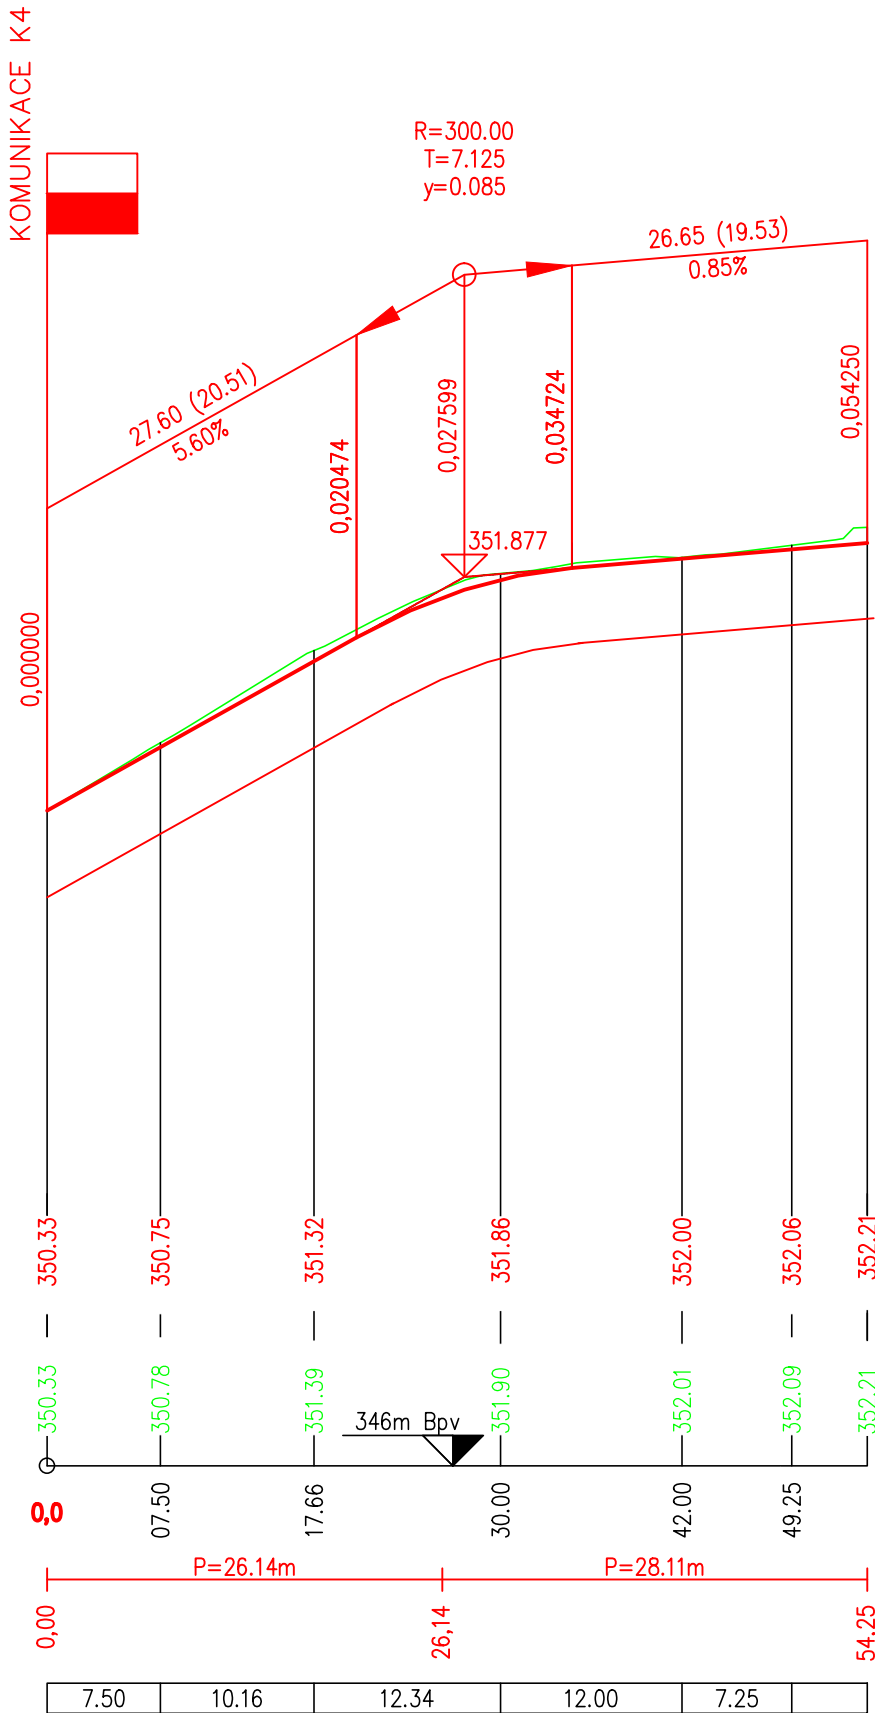

POZN.: před zahájením výkopových prací je nutné vytyčit pozdemní inž. síť

ing. Viktor Vaidiš, Nová Huť 51, 330 02 Dýšina  
775 200 158, viktorvaidis@seznam.cz

|                                                                              |                                         |                |          |       |
|------------------------------------------------------------------------------|-----------------------------------------|----------------|----------|-------|
| Vypracoval:<br>Ing. Viktor Vaidiš                                            | Vedoucí projektu:<br>Ing. Viktor Vaidiš | HIP:           |          |       |
| MÚ (OÚ) : Plasy                                                              | Kraj: Plzeňský                          | Datum:         | 03/2024  |       |
| Zadavatel: Město Plasy                                                       |                                         | Měřítko:       | 1:500/50 |       |
| Název akce: PLASY - MÍSTNÍ KOMUNIKACE POTOČNÍ ULICE                          |                                         | Číslo zakázky: | 09-18    |       |
|                                                                              |                                         | Stupeň:        | DUSP     | Paré: |
| Obsah: SO 102 - SÍDLIŠTĚ NA ULICI BABINSKÁ<br>PODÉLNÝ PROFIL - KOMUNIKACE K4 |                                         | Číslo přílohy: | 5        |       |
|                                                                              |                                         | Formát:        |          |       |