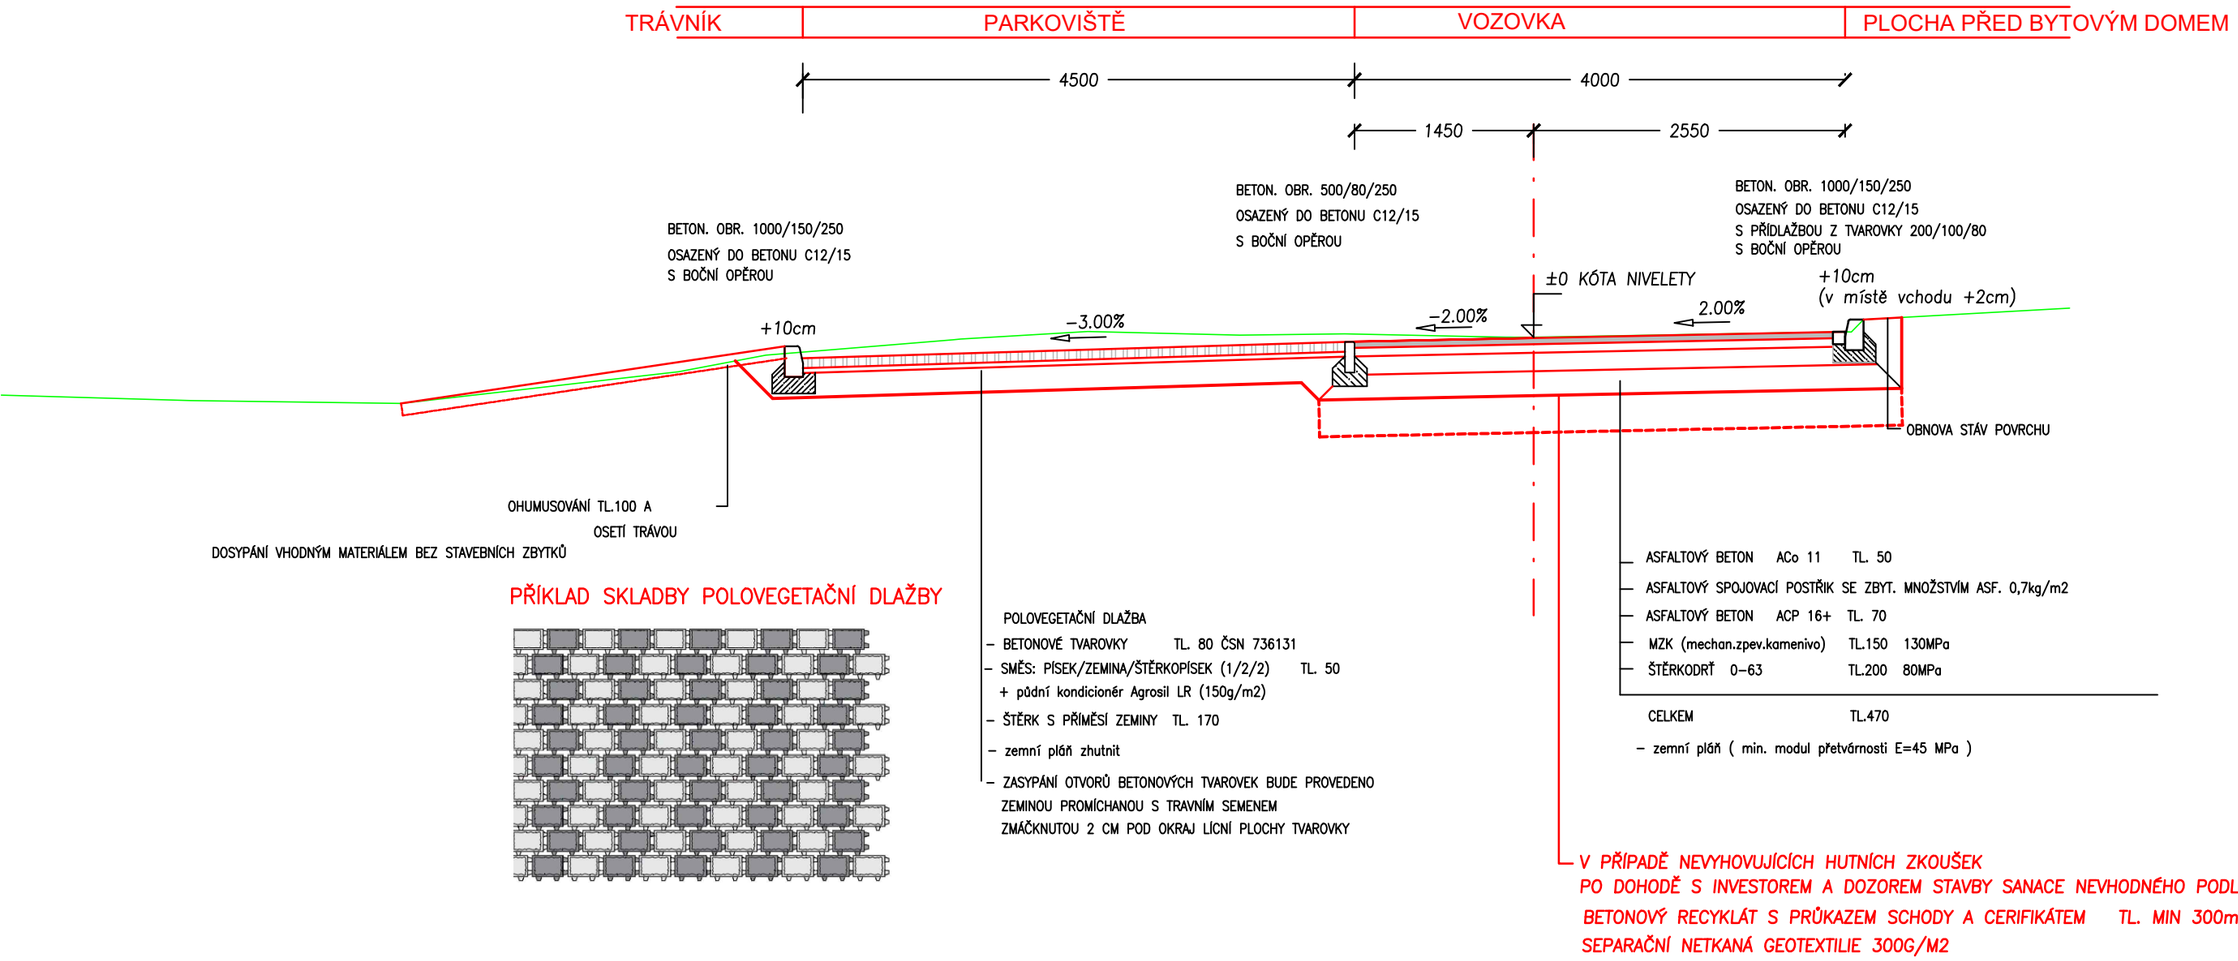

PŘÍKLAD SKLADBY POLOVEGETAČNÍ DLAŽBY

POLOVEGETAČNÍ DLAŽBA

- BETONOVÉ TVAROVKY TL. 80 ČSN 736131
- SMĚS: PÍSEK/ZEMINA/ŠTĚRKOPÍSEK (1/2/2) TL. 50
  + půdní kondicionér Agrosil LR (150g/m2)
- ŠTĚRK S PŘÍMĚSÍ ZEMINY TL. 170
- zemní pláň zhutnit
- ZASYPÁNÍ OTVORŮ BETONOVÝCH TVAROVEK BUDE PROVEDENO ZEMINOU PROMÍCHANOU S TRAVNÍM SEMENEM ZMÁČKNUTOU 2 CM POD OKRAJ LÍCNÍ PLOCHY TVAROVKY

POZN.: před zahájením výkopových prací je nutné vytýčit pozdemní inž. sítě

ing. Viktor Vaidiš, Nová Huť 51, 330 02 Dýšina
775 200 158, viktorvaidis@seznam.cz

Vypracoval: Ing. Viktor Vaidiš	Vedoucí projektu: Ing. Viktor Vaidiš	HIP:	
MÚ (OÚ) : Plasy	Kraj: Plzeňský	Datum:	03/2024
Zadavatel: Město Plasy		Měřítko:	1:50
Název akce: PLASY - MÍSTNÍ KOMUNIKACE POTOČNÍ ULICE		Číslo zakázky:	09-18
		Stupeň:	DUSP
Obsah: SO 102 - SÍDLIŠTĚ UL. BABINSKÁ VZOROVÝ PŘÍČNÝ PROFIL-K2 Č.2		Číslo přílohy: 7	Formát:

Paré: