


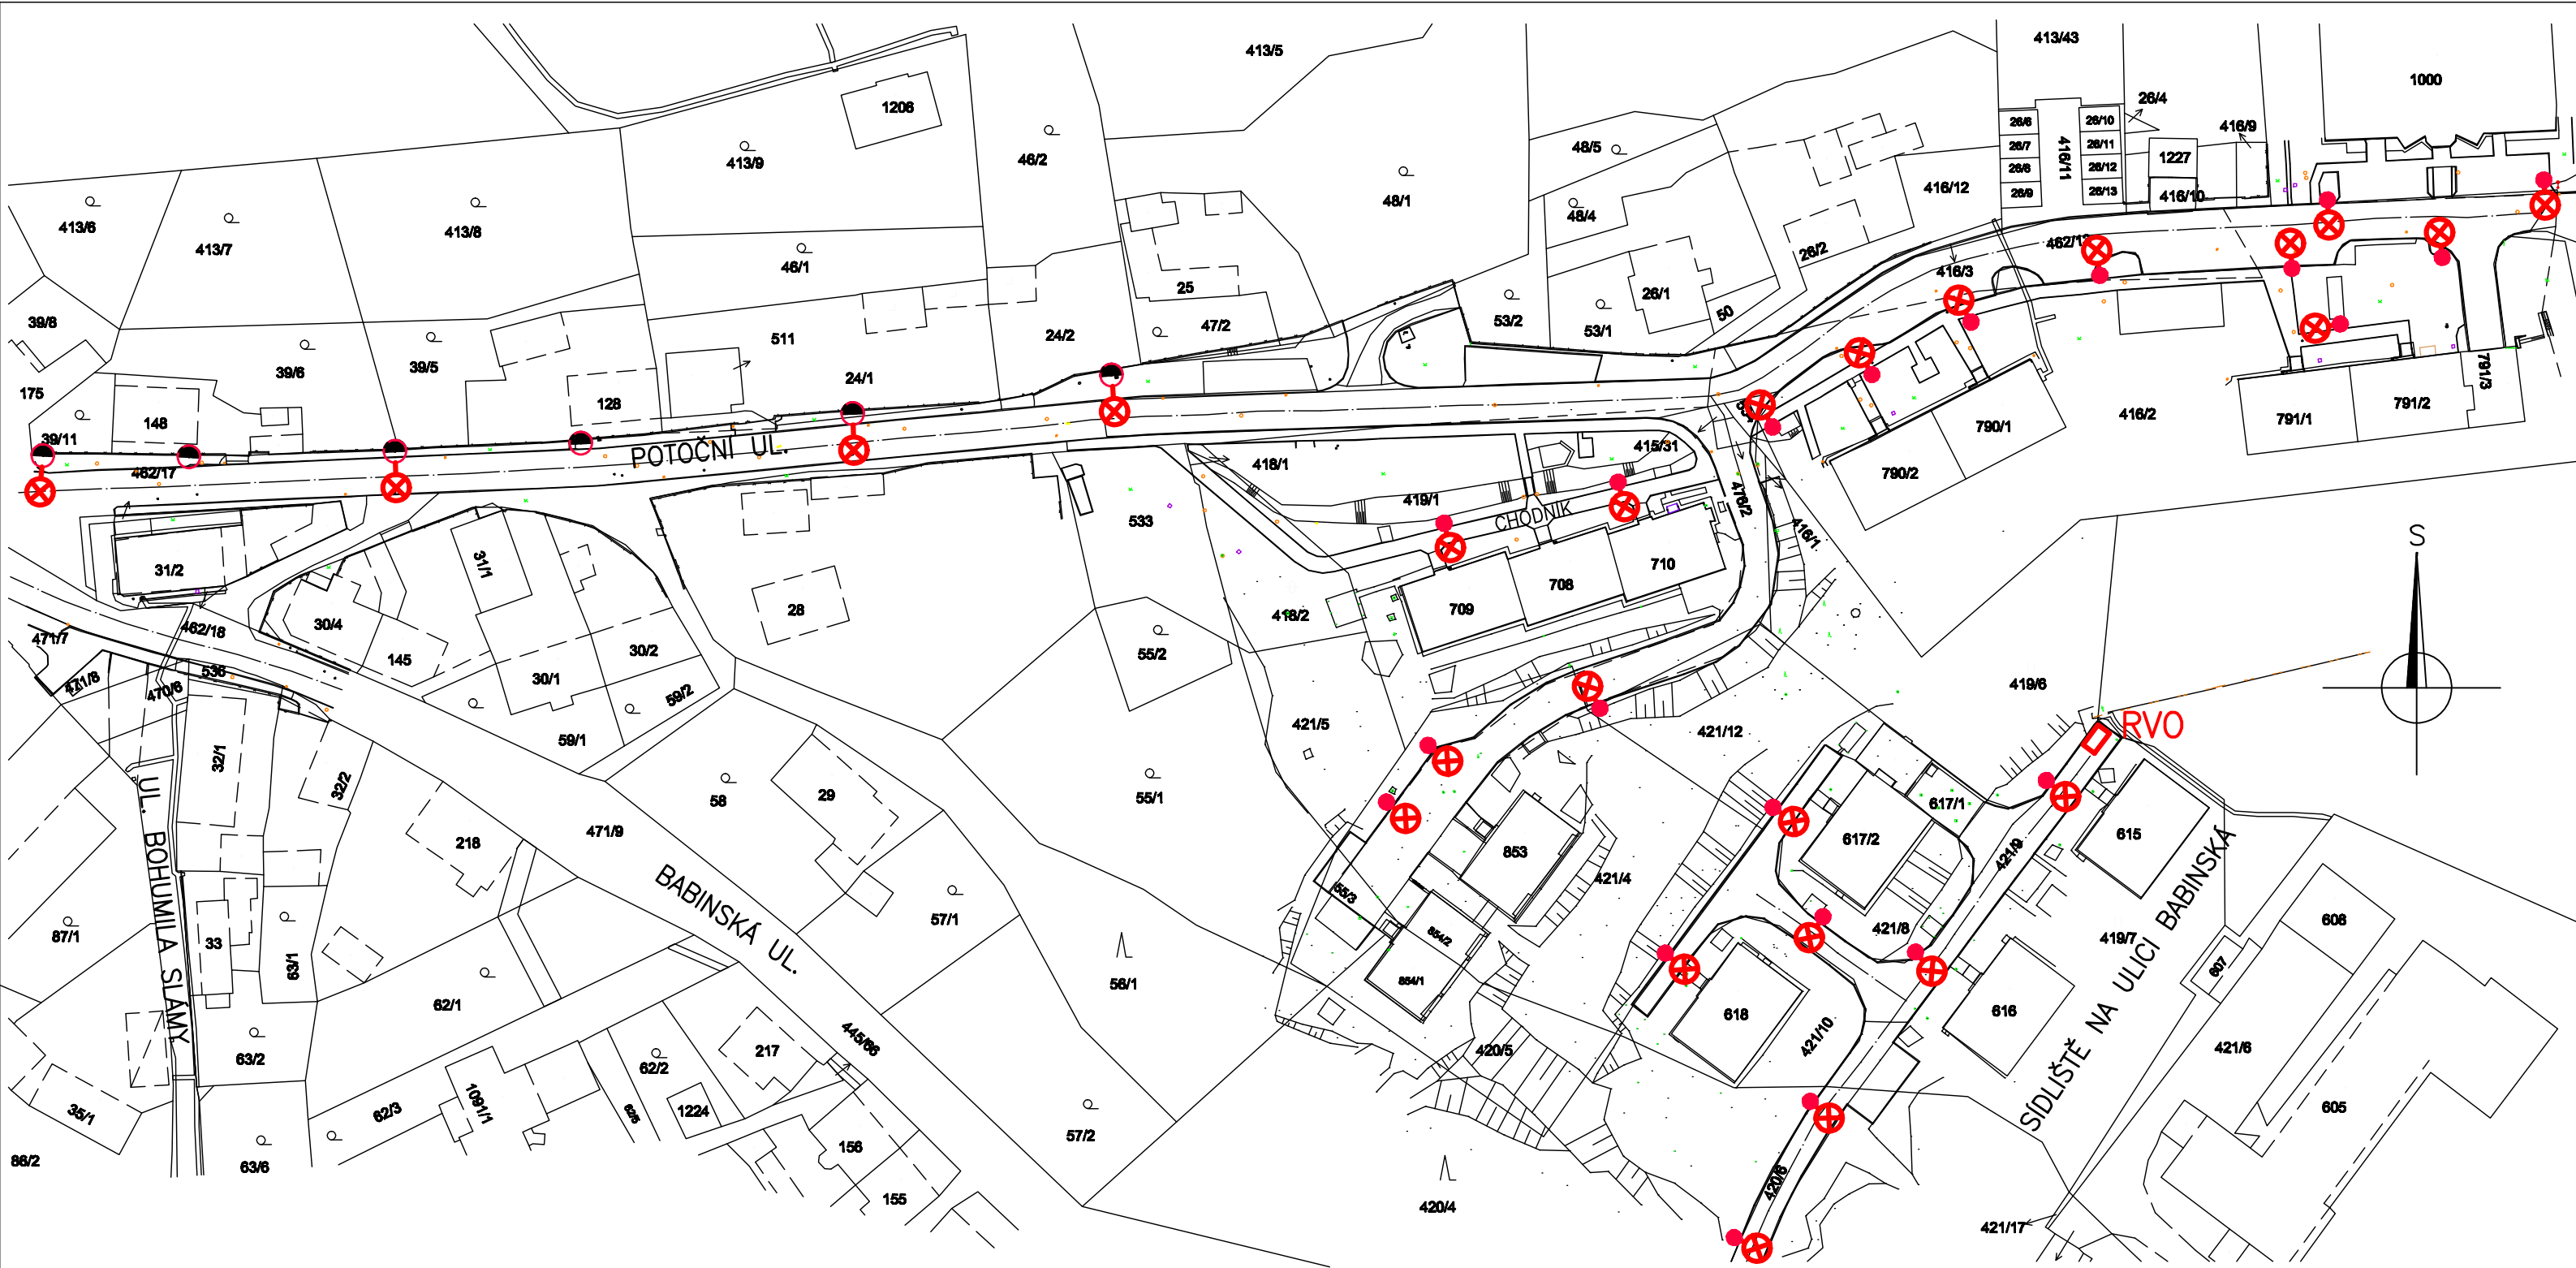

LEGENDA ZAŘÍZENÍ VEŘEJNÉHO OSVĚTLENÍ K DEMONTÁŽI

-  Venkovní svítidlo s LED zdrojem, osazené na výložníku na betonovém stožáru venkovního vedení nn ČEZ Distribuce
-  Venkovní svítidlo s LED zdrojem, osazené na samostatném osvětlovacím stožáru
-  Rozvaděč veřejného osvětlení včetně měření odběru, osazený v plastovém pilíři u paty příhradového stožáru trafostanice PS 0534 ČEZ Distribuce

ing. Viktor Vaidiš, Nová Huť 51,330 02 Dýšina
775 200 158,viktorvaidis@seznam.cz

Vyracoval: Ing. Václav Koblíř		Vedoucí projektu: Ing. Viktor Vaidiš		HIP: Ing. Viktor Vaidiš	
MÚ (OÚ) : Plasy		Kraj: Plzeňský		Datum:	09/2024
Zadavatel: Město Plasy				Měřítko:	1:1000
Název akce: PLASY - MÍSTNÍ KOMUNIKACE POTOČNÍ ULICE				Číslo zakázky:	09-18
				Stupeň:	PDPs
Obsah: SO 401 - VEŘEJNÉ OSVĚTLENÍ DEMONTÁŽE - SITUACE				Číslo přílohy: 2	Formát: 2A