


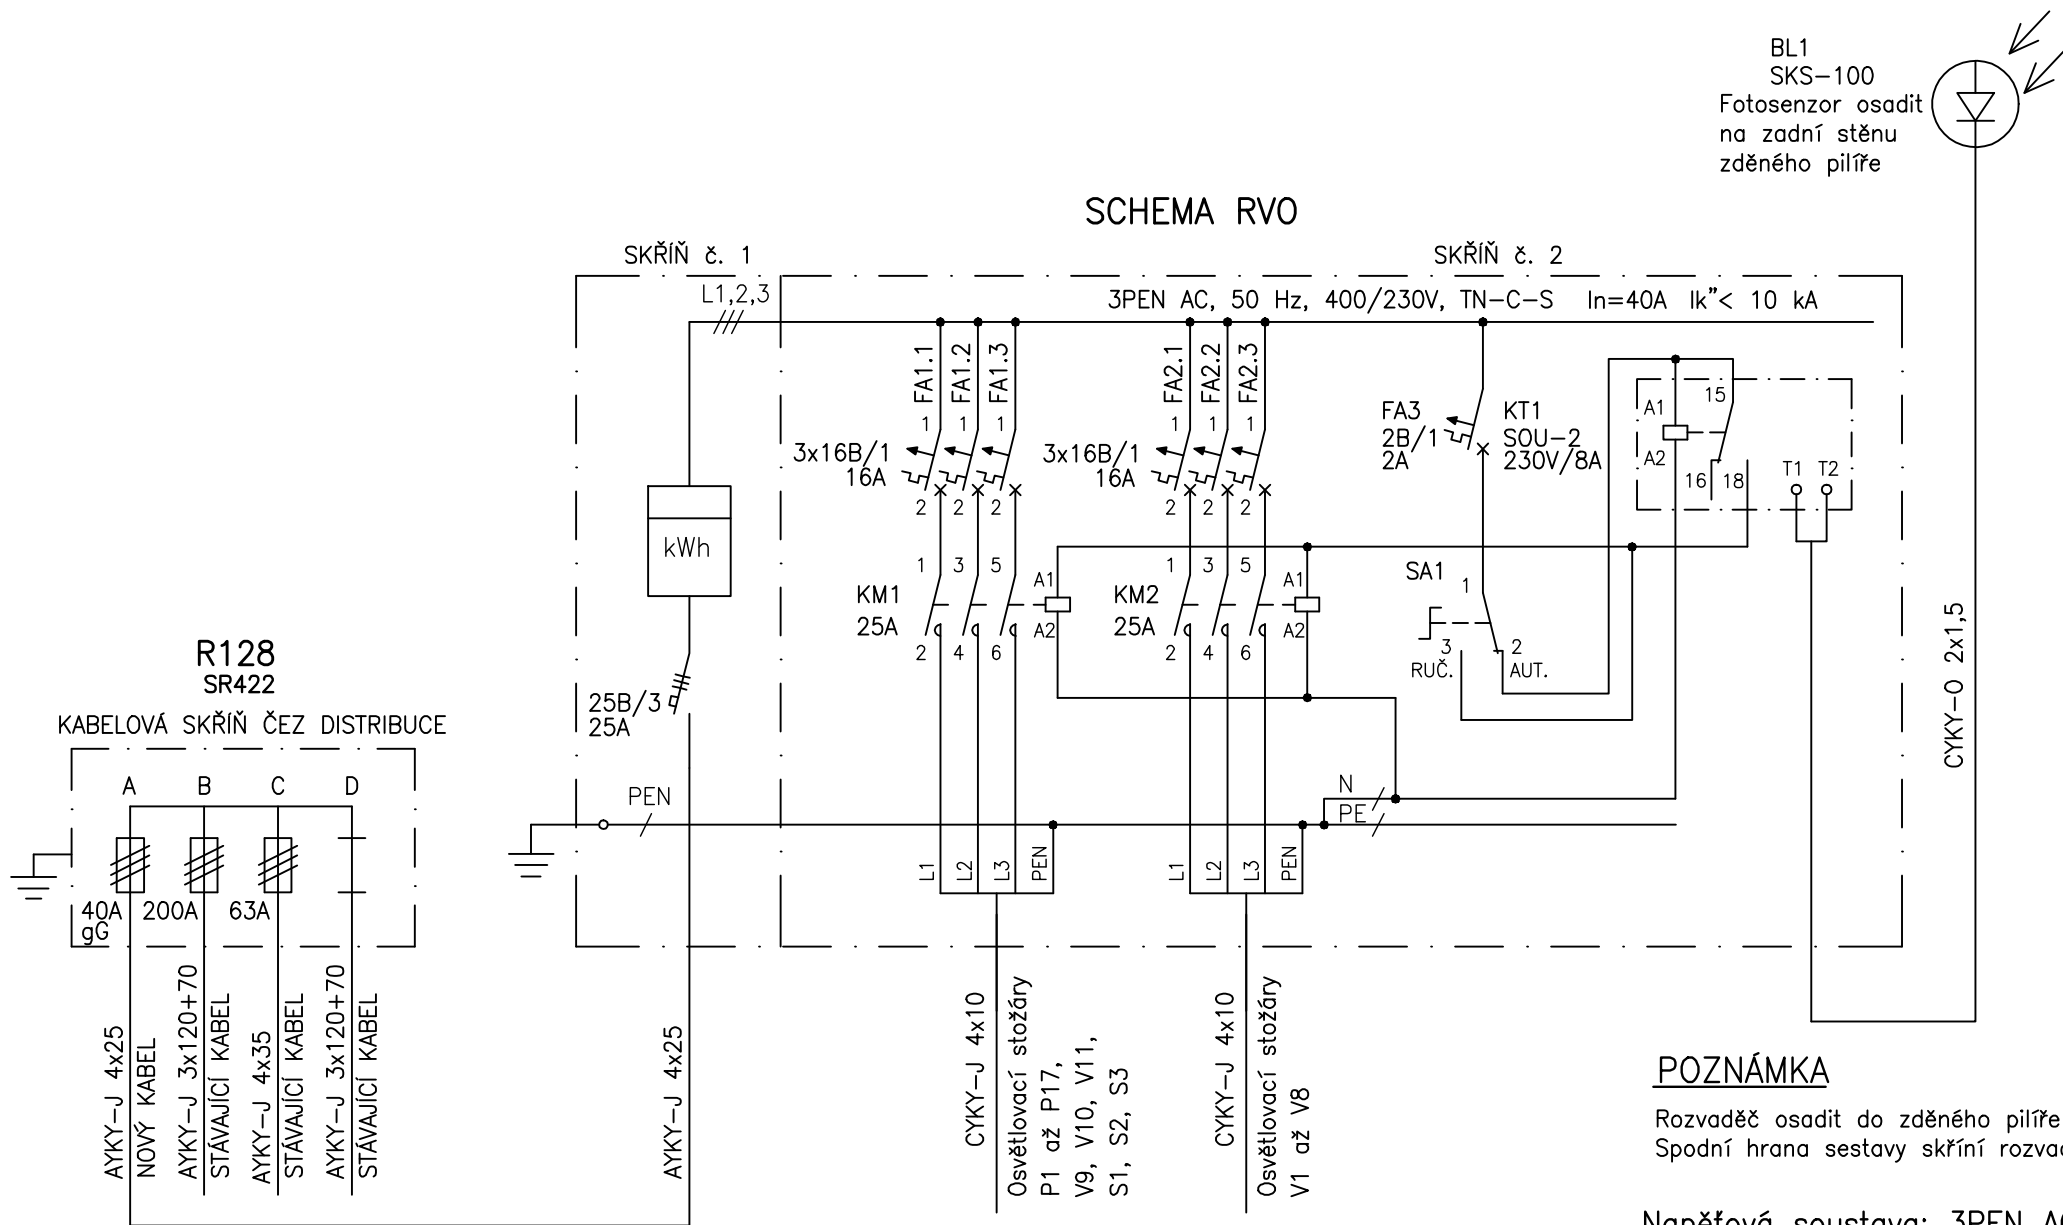

ROZVADĚČ RVO

- Rozvaděč v provedení do výklenku, sestavený ze 2 skříní z termosetu, osazených vedle sebe.
- Výrobce: DCK HOLOUBKOV BOHEMIA a.s.
- Uzavírání dveří:
Skříň č. 1 – trnový klíč 6 x 6 mm
Skříň č. 2 – energetický klíč (půlměsíc)
- Krytí IP44, mechanická ochrana IK10
- Ovládání stykačových vývodů soumrakovým spínačem (fotosenzorem)
- Průřez přírodních kabelů: 25 mm²
- Průřez vývodních kabelů: 10 mm²
- Připojení kabelů: – přívod na svorky hlavního jističe
– vývody na svorky stykačů
- Přístrojovou výzbroj skříně č. 2 doplňte o modul se svodiči bleskového proudu.
- Přístrojová výzbroj dle ověřených dodavatelů výrobce.

POZNÁMKA

Rozvaděč osadit do zděného pilíře z vápenopískových cihel s krycí betonovou stříškou. Spodní hrana sestavy skříní rozvaděče bude min. 60 cm nad terénem.

Napěťová soustava: 3PEN AC, 50Hz, 400/230V, TN-C-S

Ochrana před nebezpečným dotykem neživých částí podle ČSN 33 2000-4-41: automatickým odpojením od zdroje

ing. Viktor Vaidiš, Nová Huť 51,330 02 Dýšina
775 200 158,viktorvaidis@seznam.cz

Vypracoval: Ing. Václav Kebrle	Vedoucí projektu: Ing. Viktor Vaidiš	HIP: Ing. Viktor Vaidiš	
MÚ (OÚ) : Plasy	Kraj: Plzeňský	Datum:	09/2024
Zadavatel: Město Plasy	Měřítko:		NENÍ
Název akce: PLASY - MÍSTNÍ KOMUNIKACE POTOČNÍ ULICE	Číslo zakázky:		09-18
	Stupeň:	PDP8	Paré:
Obsah: SO 401 - VEŘEJNÉ OSVĚTLENÍ ROZVADĚČ RVO	Číslo přílohy:		4
	Formát:		A4