


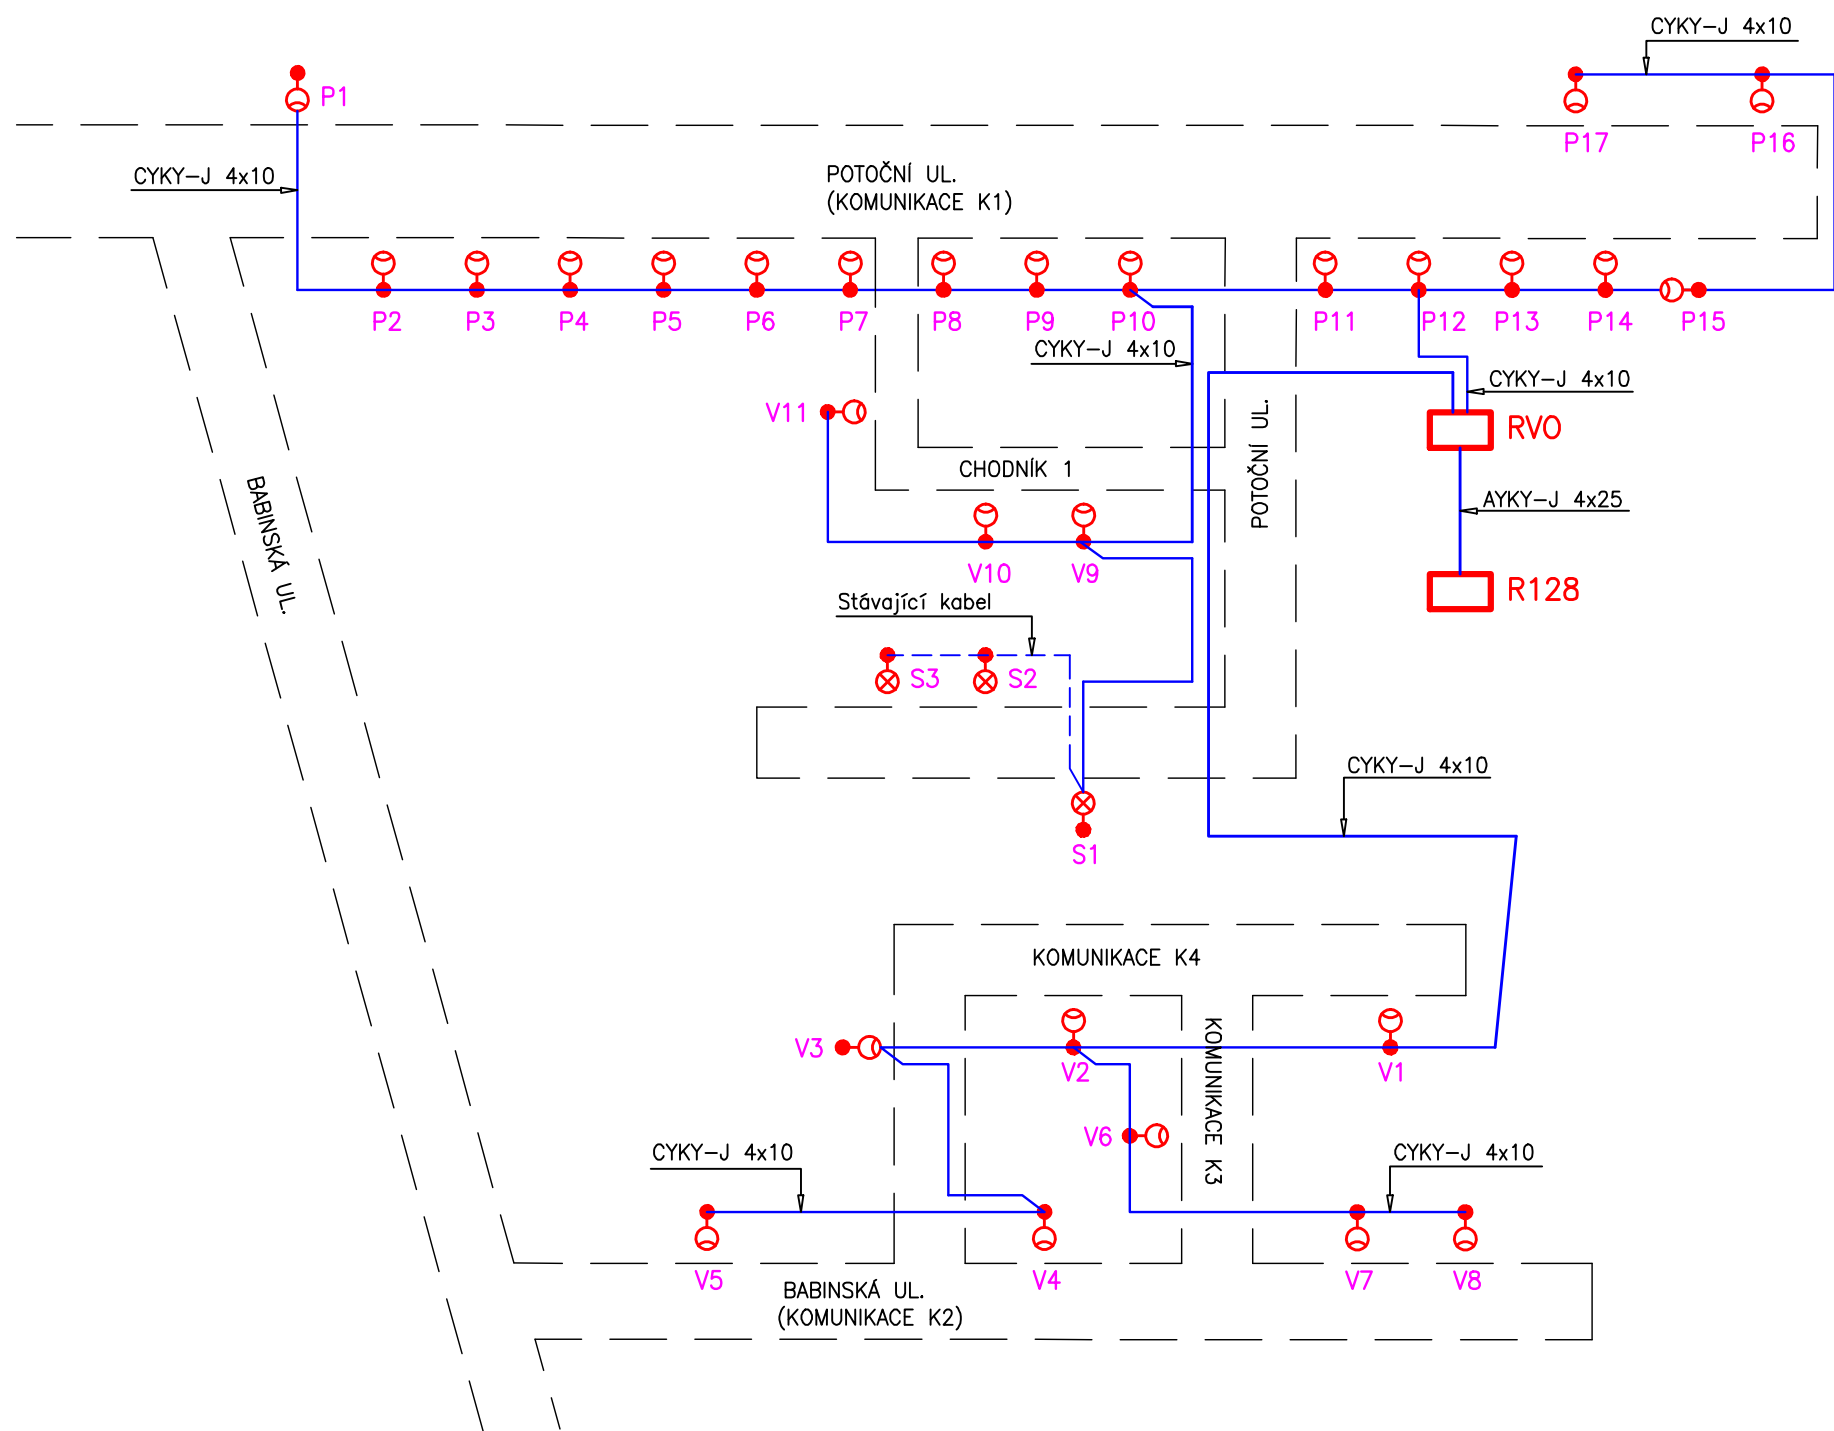

ing. Viktor Vaidiš, Nová Huť 51, 330 02 Dýšina
775 200 158, viktorvaidis@seznam.cz

Vypracoval: Ing. Václav Kebřle		Vedoucí projektu: Ing. Viktor Vaidiš		HIP: Ing. Viktor Vaidiš	
MÚ (OÚ) : Plasy		Kraj: Plzeňský		Datum:	09/2024
Zadavatel: Město Plasy				Měřítko:	NENÍ
Název akce: PLASY - MÍSTNÍ KOMUNIKACE POTOČNÍ ULICE				Číslo zakázky:	09-18
				Stupeň:	PDP6
Obsah: SO 401 - VEŘEJNÉ OSVĚTLENÍ SCHEMA ZAPOJENÍ				Číslo přílohy: 5	Formát: 244