


KAT.ÚZEM./ULICE/A DRUH POVRCHU
VZDÁLENOST ŠACHET

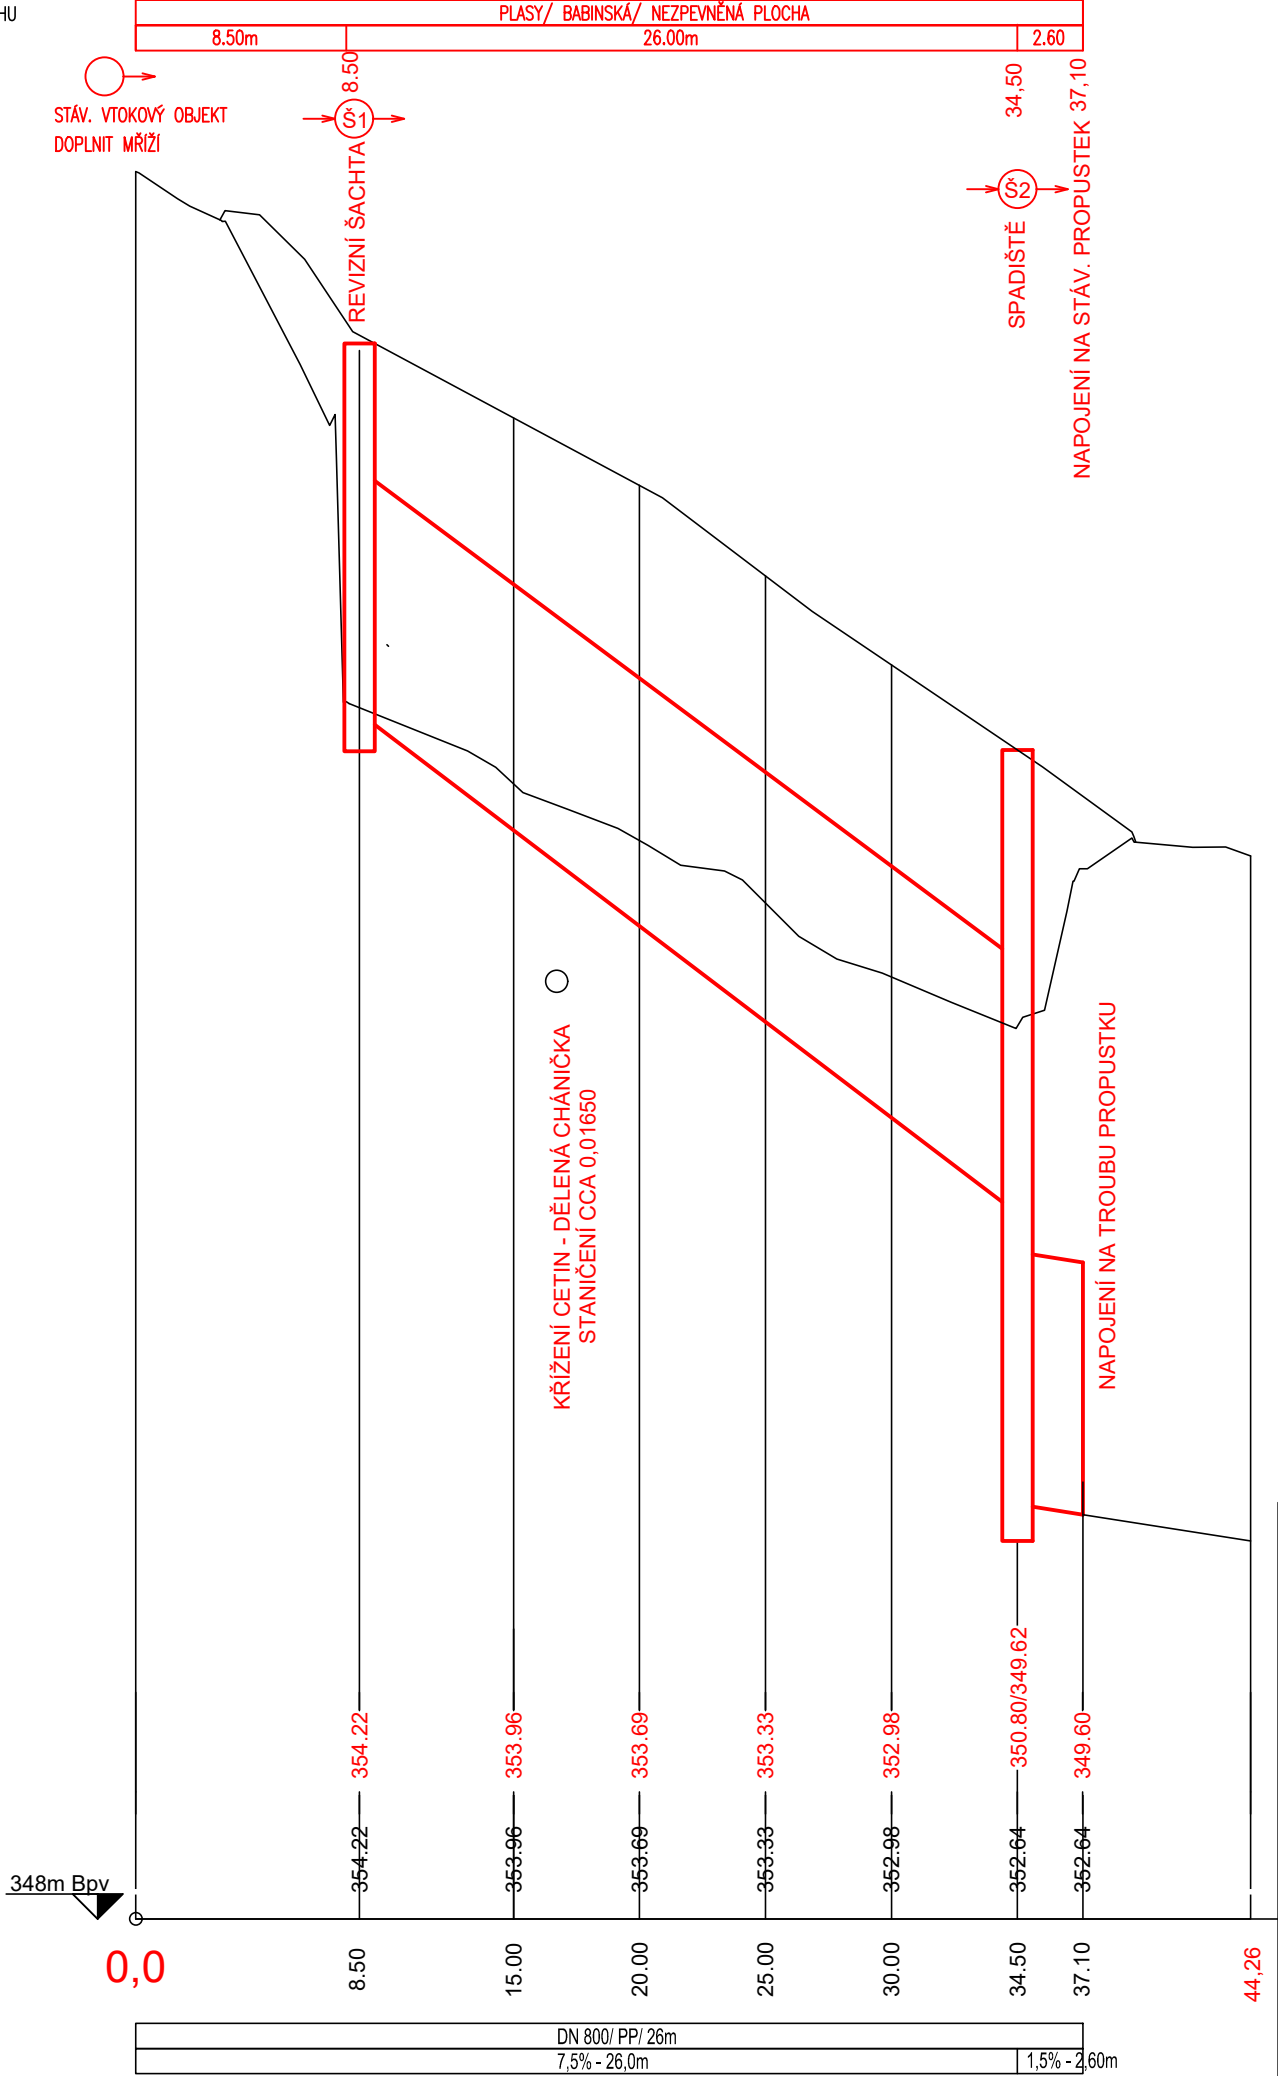

POZN.: před zahájením výkopových prací je nutné vytýčit pozemní inž. síť

V i V a p r o j e k c e s . r . o , L e s n í 1 5 2 , 3 3 0 0 2 D ý š i n a
7 7 5 2 0 0 1 5 8 , v i k t o r v a i d i s @ s e z n a m . c z

Vypracoval: Ing. Viktor Vaidiš		Vedoucí projektu: Ing. Viktor Vaidiš		HIP:	
MÚ (OÚ) : Plasy		Kraj: Plzeňský		Datum:	10/2025
Zadavatel: Město Plasy				Měřítko:	1:300/30
Název akce: PLASY - TERÉNNÍ ÚPRAVY U BABINSKÉ ULICE				Číslo zakázky:	35-25
				Stupeň:	DZS+PDPS
Obsah: SO 01 - MANIPULAČNÍ PLOCHA PODÉLNÝ PROFIL - ZATRUBNĚNÍ				Číslo přílohy: 3	Formát: 2A4