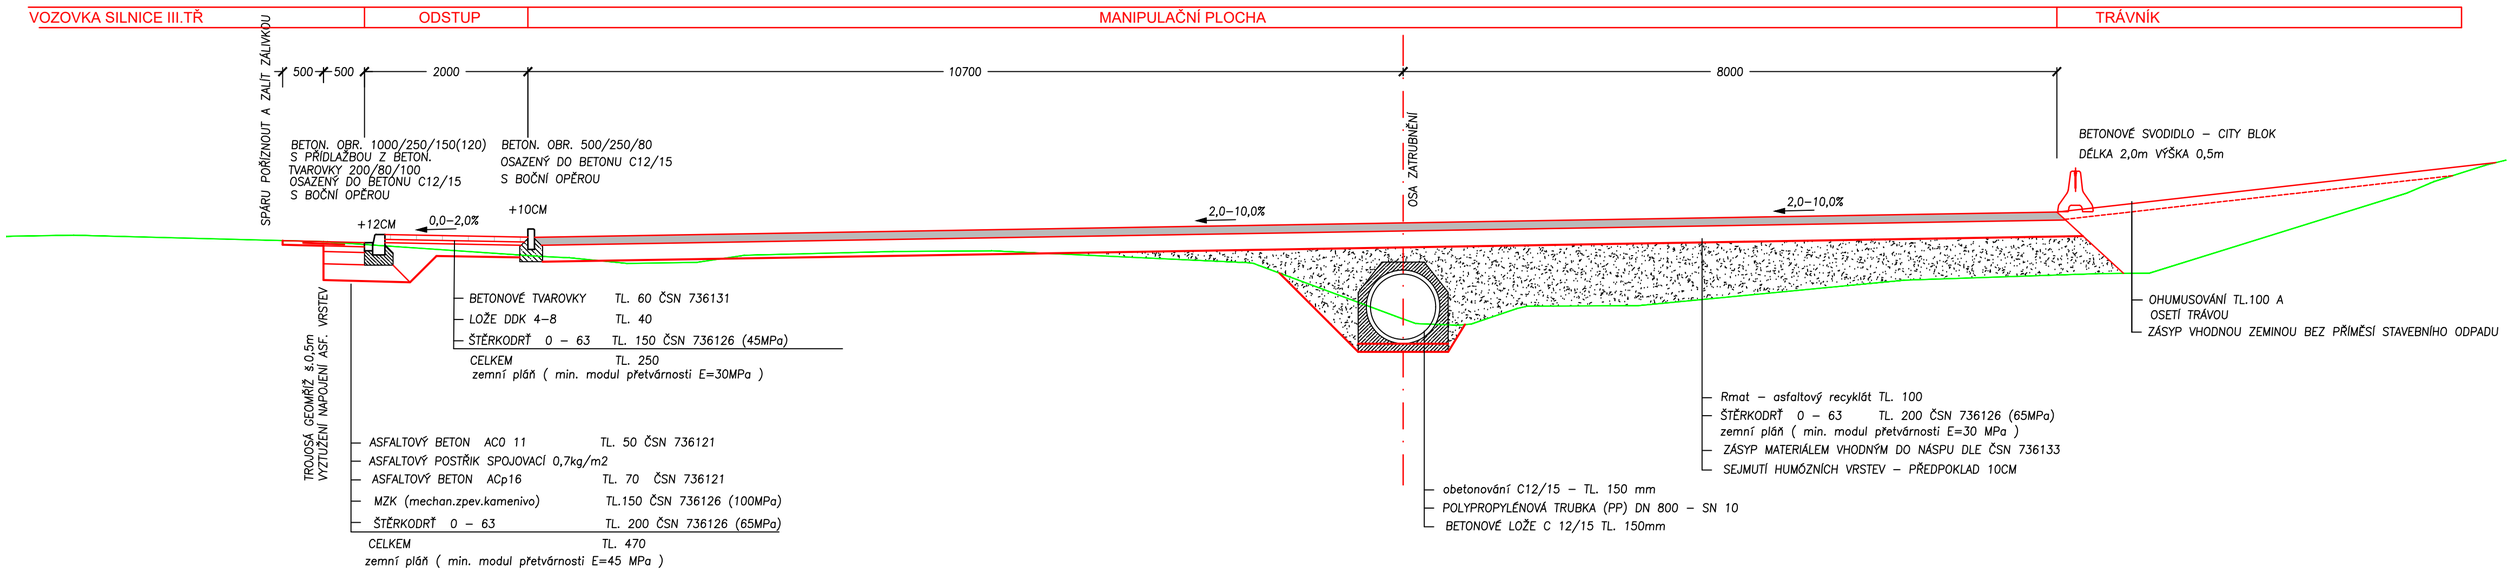


POZN.: před zahájením výkopových prací je nutné vytýčit pozdemní inž. sítě

ViVa projekce s.r.o, Lesní 152,330 02 Dýšina
775 200 158,viktorvaidis@seznam.cz

Vypracoval: Ing. Viktor Vaidiš	Vedoucí projektu: Ing. Viktor Vaidiš	HIP:	
MÚ (OÚ) : Plasy	Kraj: Plzeňský	Datum:	10/2025
Zadavatel: Město Plasy		Měřítko:	
Název akce: PLASY - TERÉNNÍ ÚPRAVY U BABINSKÉ ULICE		Číslo zakázky:	35-25
		Stupeň: DZS+PDPS	Paré:
Obsah: SO 01 - MANIPULAČNÍ PLOCHA VZOROVÝ PŘÍČNÝ PROFIL		Číslo přílohy: 4	Formát: 3A4