


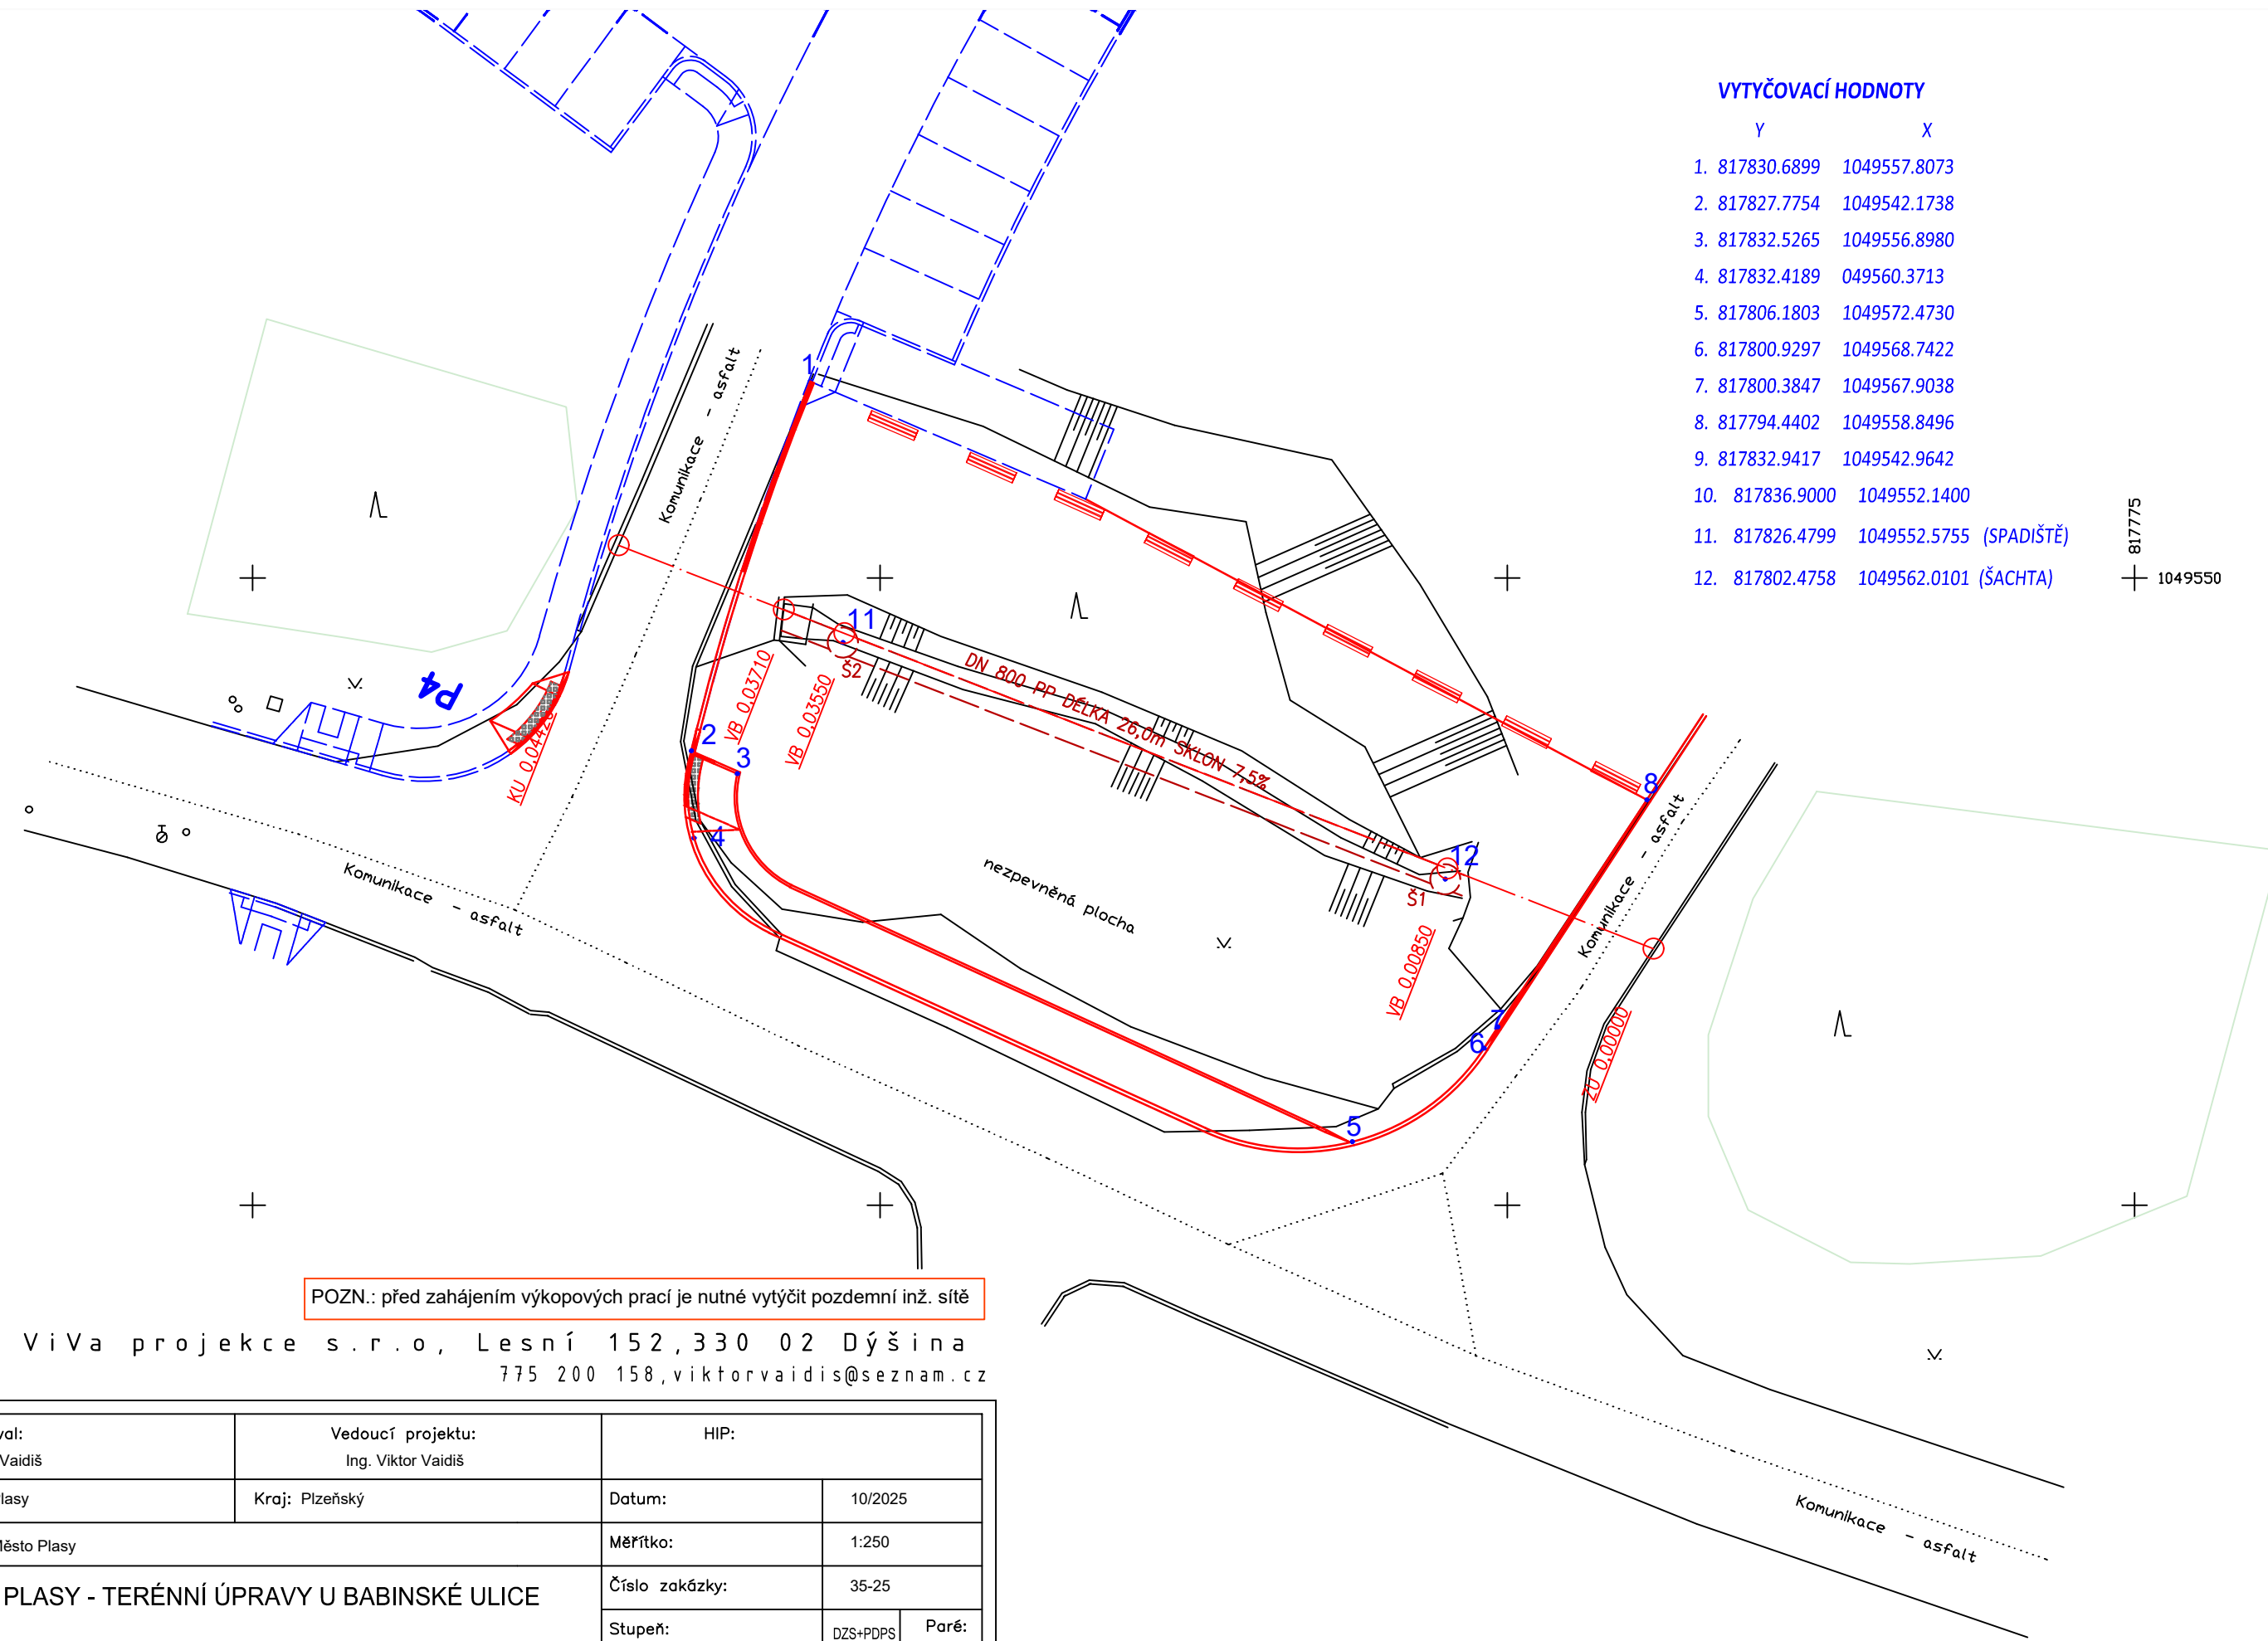

VYTYČOVACÍ HODNOTY

	Y	X
1.	817830.6899	1049557.8073
2.	817827.7754	1049542.1738
3.	817832.5265	1049556.8980
4.	817832.4189	049560.3713
5.	817806.1803	1049572.4730
6.	817800.9297	1049568.7422
7.	817800.3847	1049567.9038
8.	817794.4402	1049558.8496
9.	817832.9417	1049542.9642
10.	817836.9000	1049552.1400
11.	817826.4799	1049552.5755 (SPADIŠTĚ)
12.	817802.4758	1049562.0101 (ŠACHTA)

817775
+ 1049550

POZN.: před zahájením výkopových prací je nutné vytýčit pozemní inž. síť

ViVa projekce s.r.o., Lesní 152, 330 02 Dýšina
775 200 158, viktorvaidis@seznam.cz

Vypracoval: Ing. Viktor Vaidiš	Vedoucí projektu: Ing. Viktor Vaidiš	HIP:		
MÚ (OÚ) : Plasy	Kraj: Plzeňský	Datum:	10/2025	
Zadavatel: Město Plasy		Měřítko:	1:250	
Název akce: PLASY - TERÉNNÍ ÚPRAVY U BABINSKÉ ULICE		Číslo zakázky:	35-25	
		Stupeň:	DZS+PDPS	Paré:
Obsah: SO 01 - MANIPULAČNÍ PLOCHA VYTYČOVACÍ VÝKRES		Číslo přílohy:	Formát:	
		5	2A4	