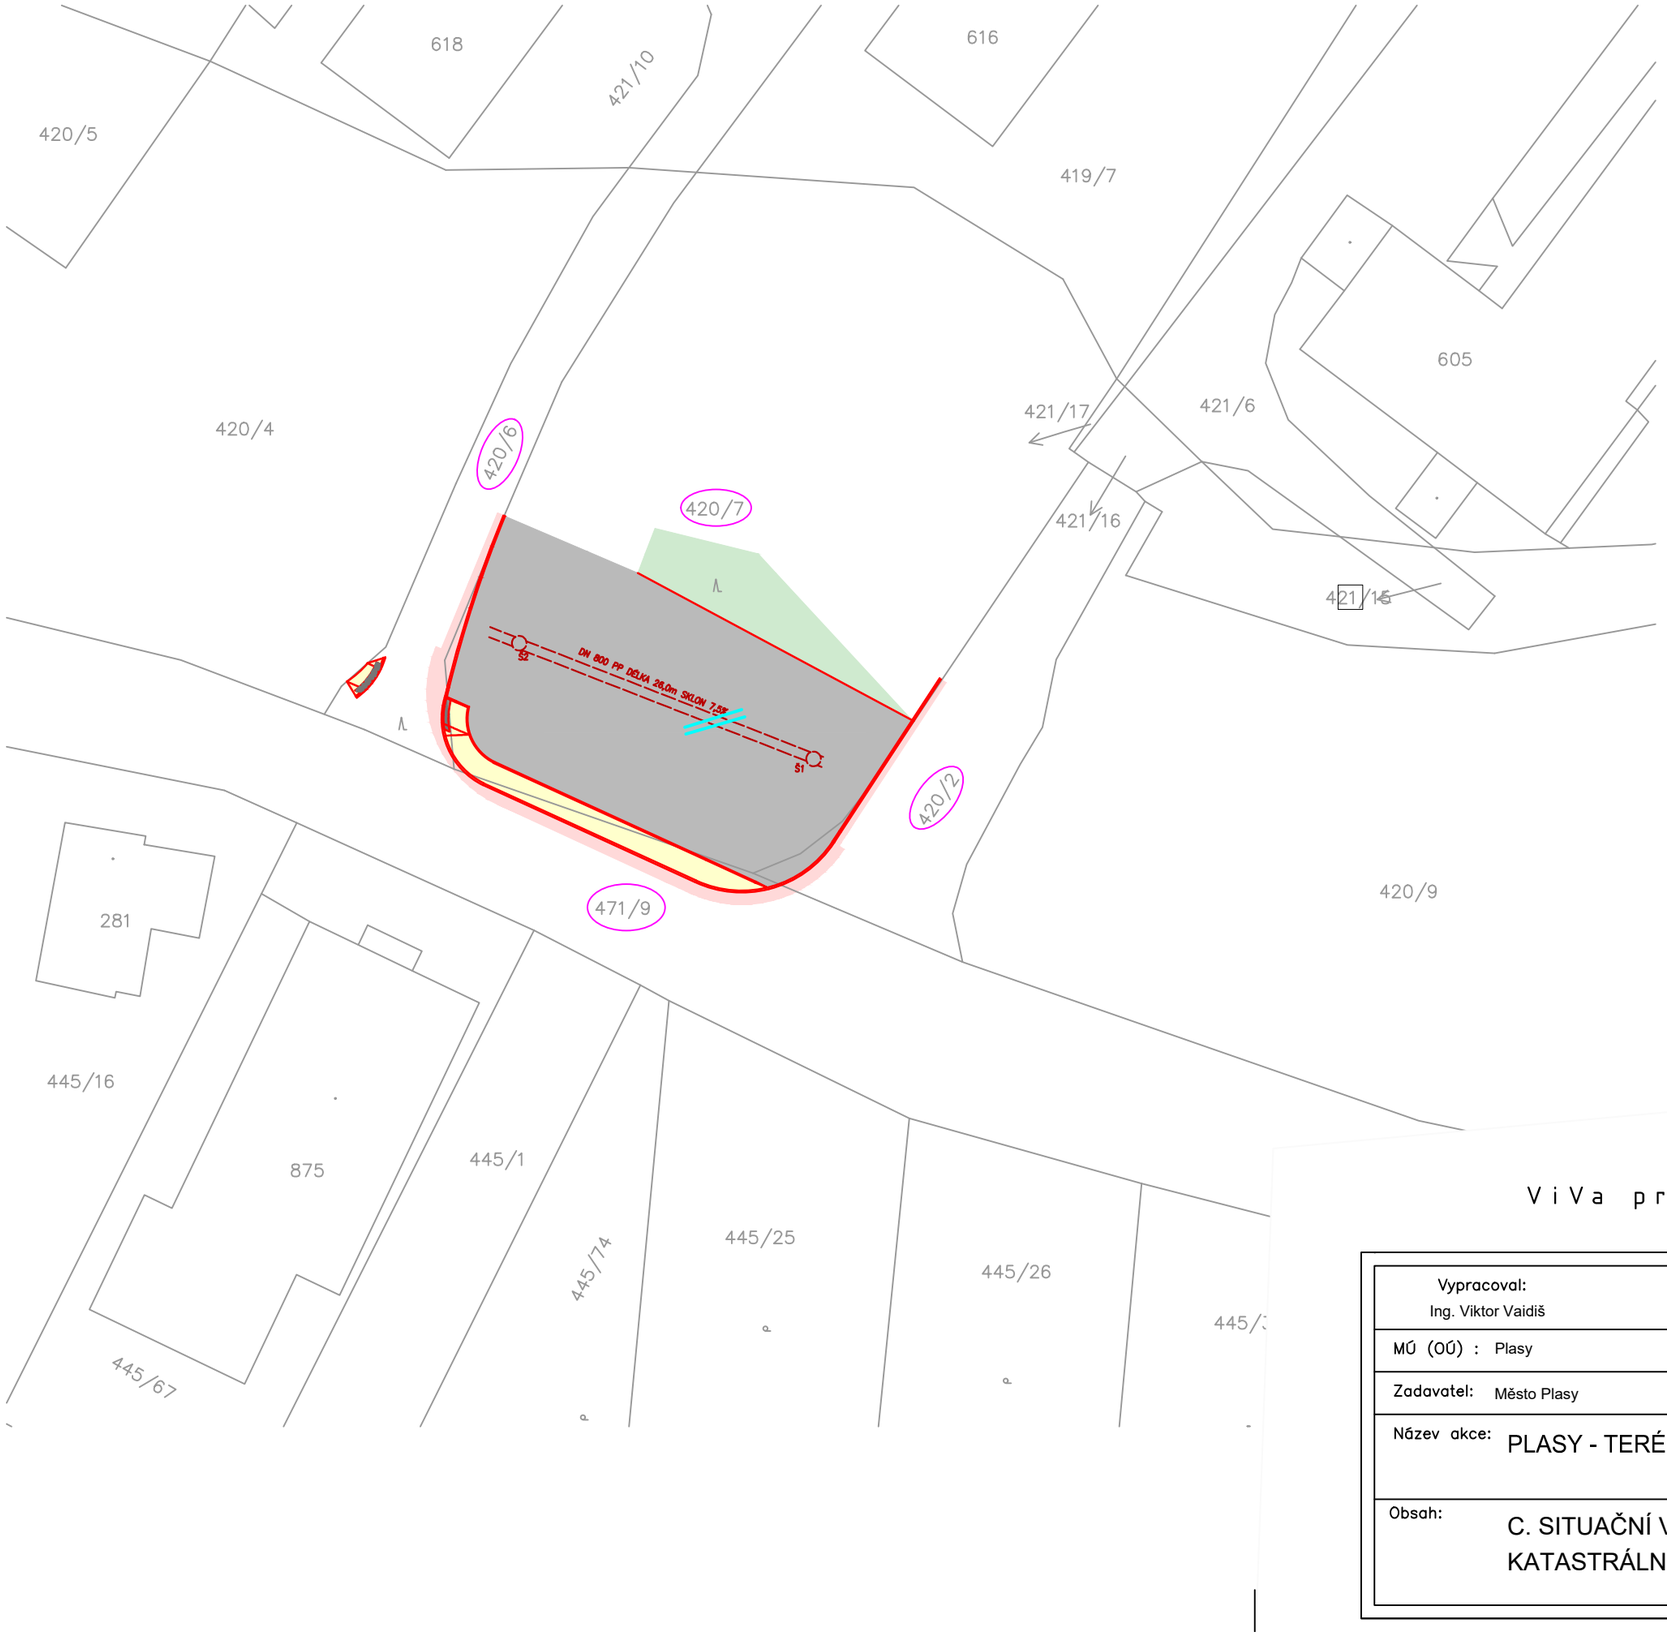

LEGENDA:

- VOZOVKA
- MANIPULAČNÍ PLOCHA
- PLOCHA PRO KONTEJNERY NA ODPAD
- ZPEVNĚNÁ PLOCHA
- SVAHOVÁNÍ
- DĚLENÁ CHRÁNIČKA – kabely Cetin
- 605 DOTČENÉ POZEMKY STAVBOU
- ZATRUBNĚNÍ PŘÍKOPU

POZN.: před zahájením výkopových prací je nutné vytýčit pozdemní inž. sítě

ViVa projekce s.r.o, Lesní 152, 330 02 Dýšina
775 200 158, viktorvaidis@seznam.cz

Vypracoval: Ing. Viktor Vaidiš	Vedoucí projektu: Ing. Viktor Vaidiš	HIP:	
MÚ (OÚ) : Plasy	Kraj: Plzeňský	Datum:	10/2025
Zadavatel: Město Plasy		Měřítko:	1:250
Název akce: PLASY - TERÉNNÍ ÚPRAVY U BABINSKÉ ULICE		Číslo zakázky:	35-25
		Stupeň:	DZS+PDPS
Obsah: C. SITUAČNÍ VÝKRESY KATASTRÁLNÍ SITUAČNÍ VÝKRES		Číslo přílohy: C.2	Formát: 2A4
			Paré: