
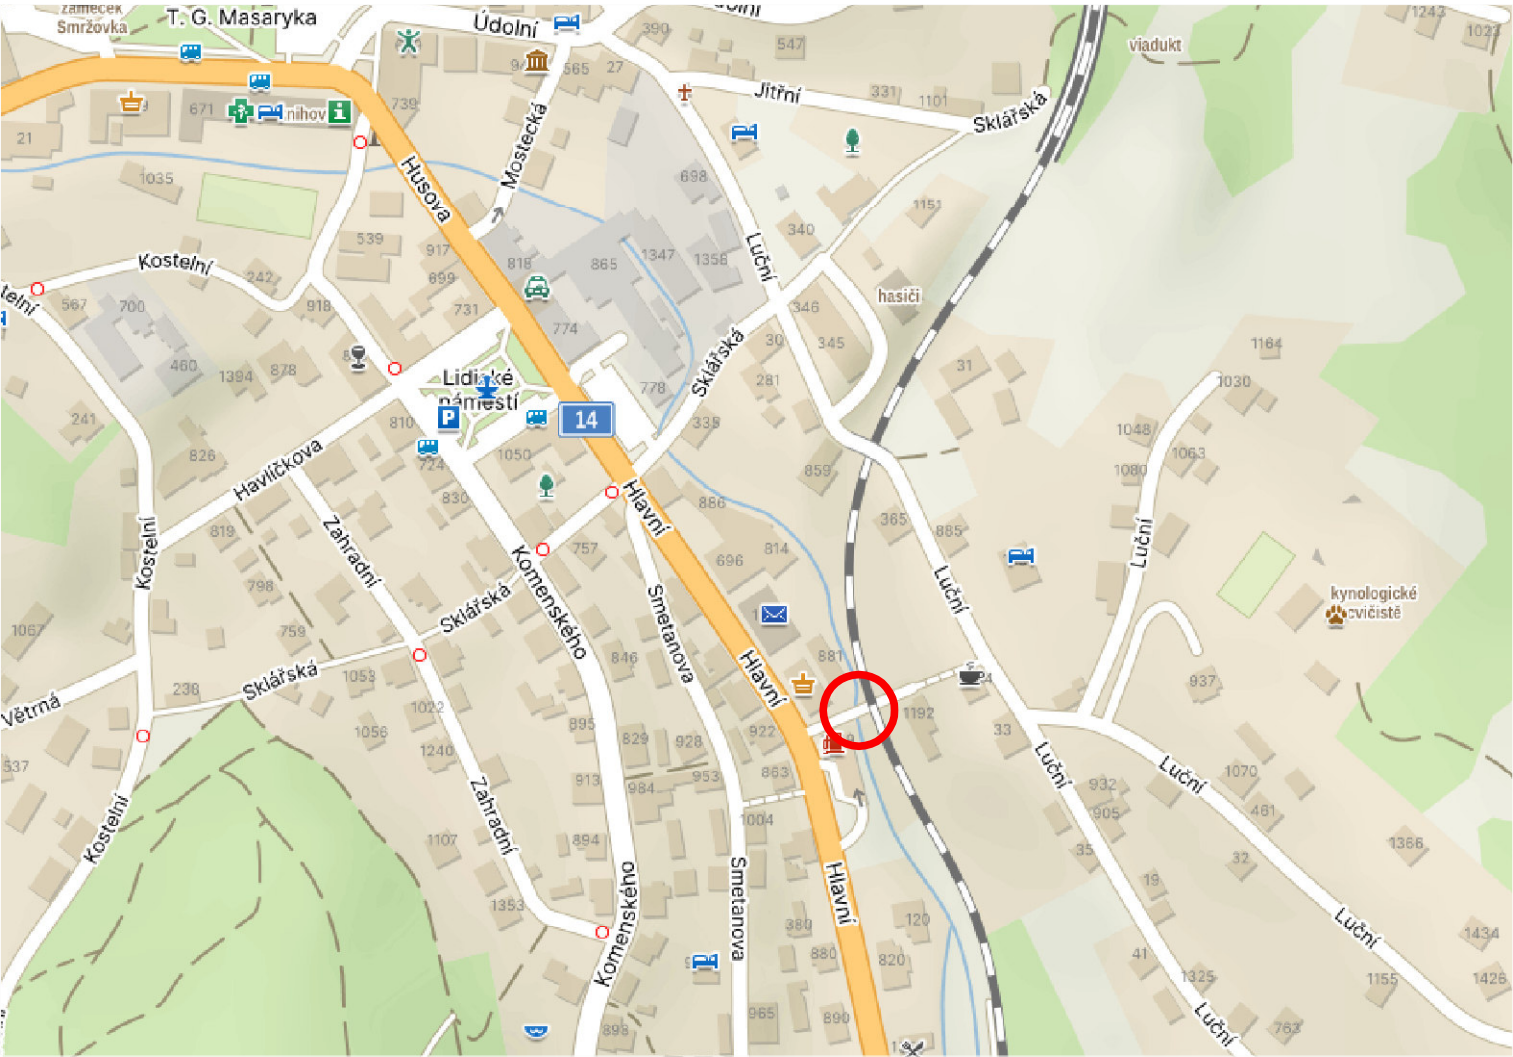
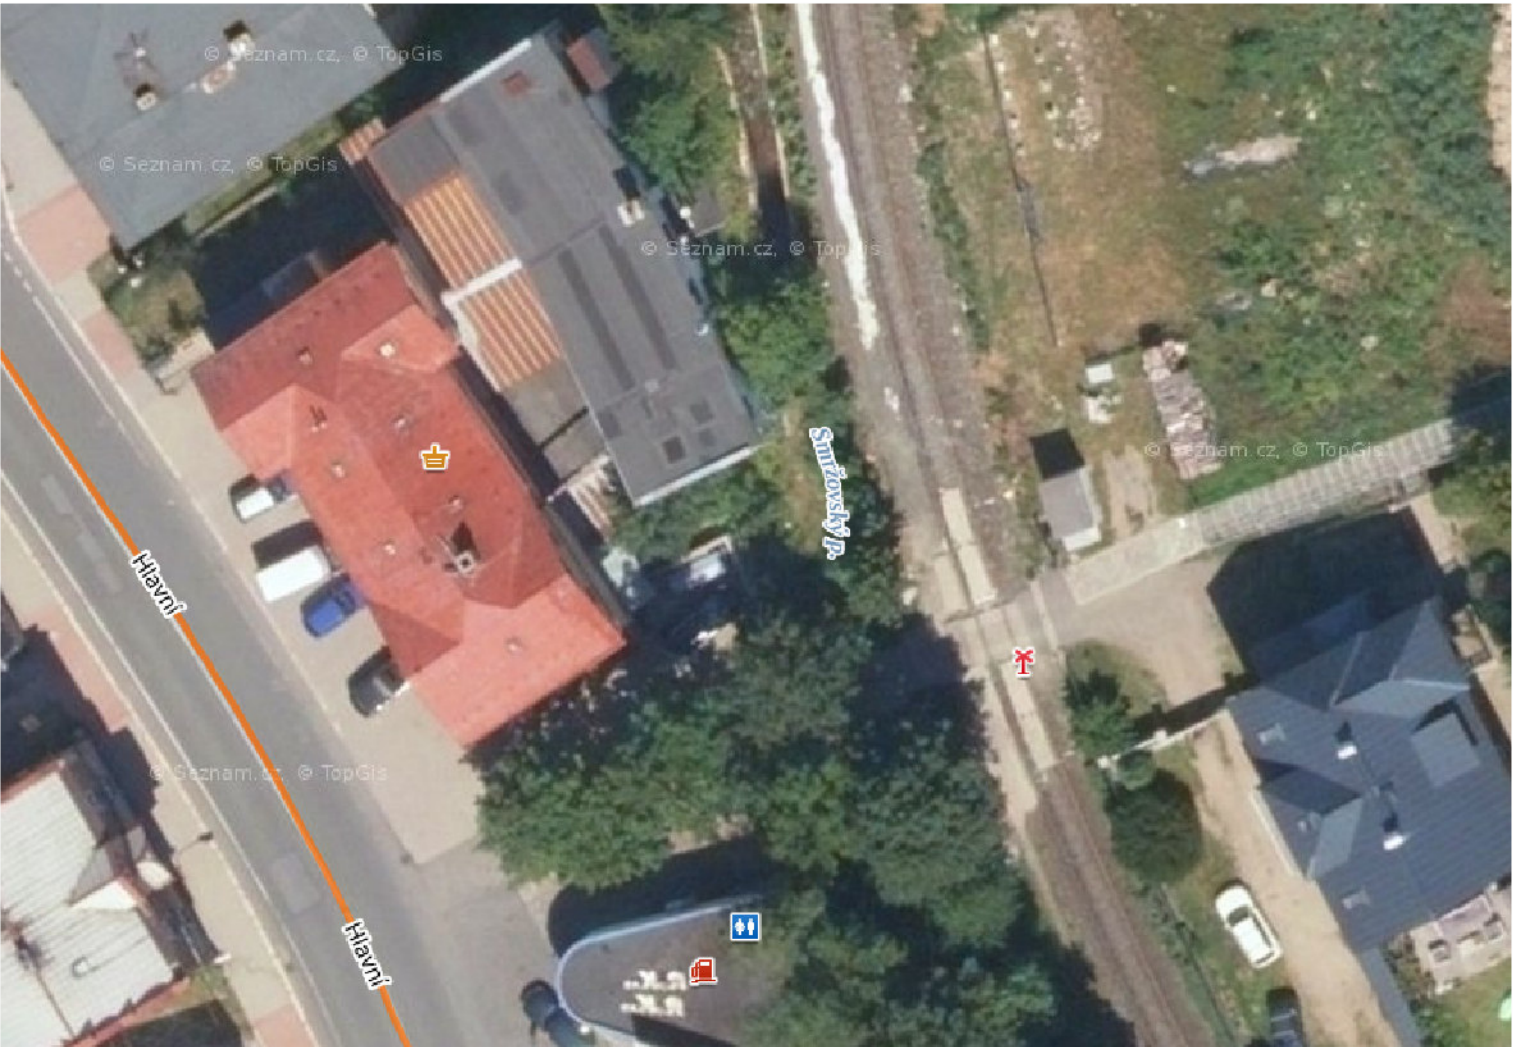


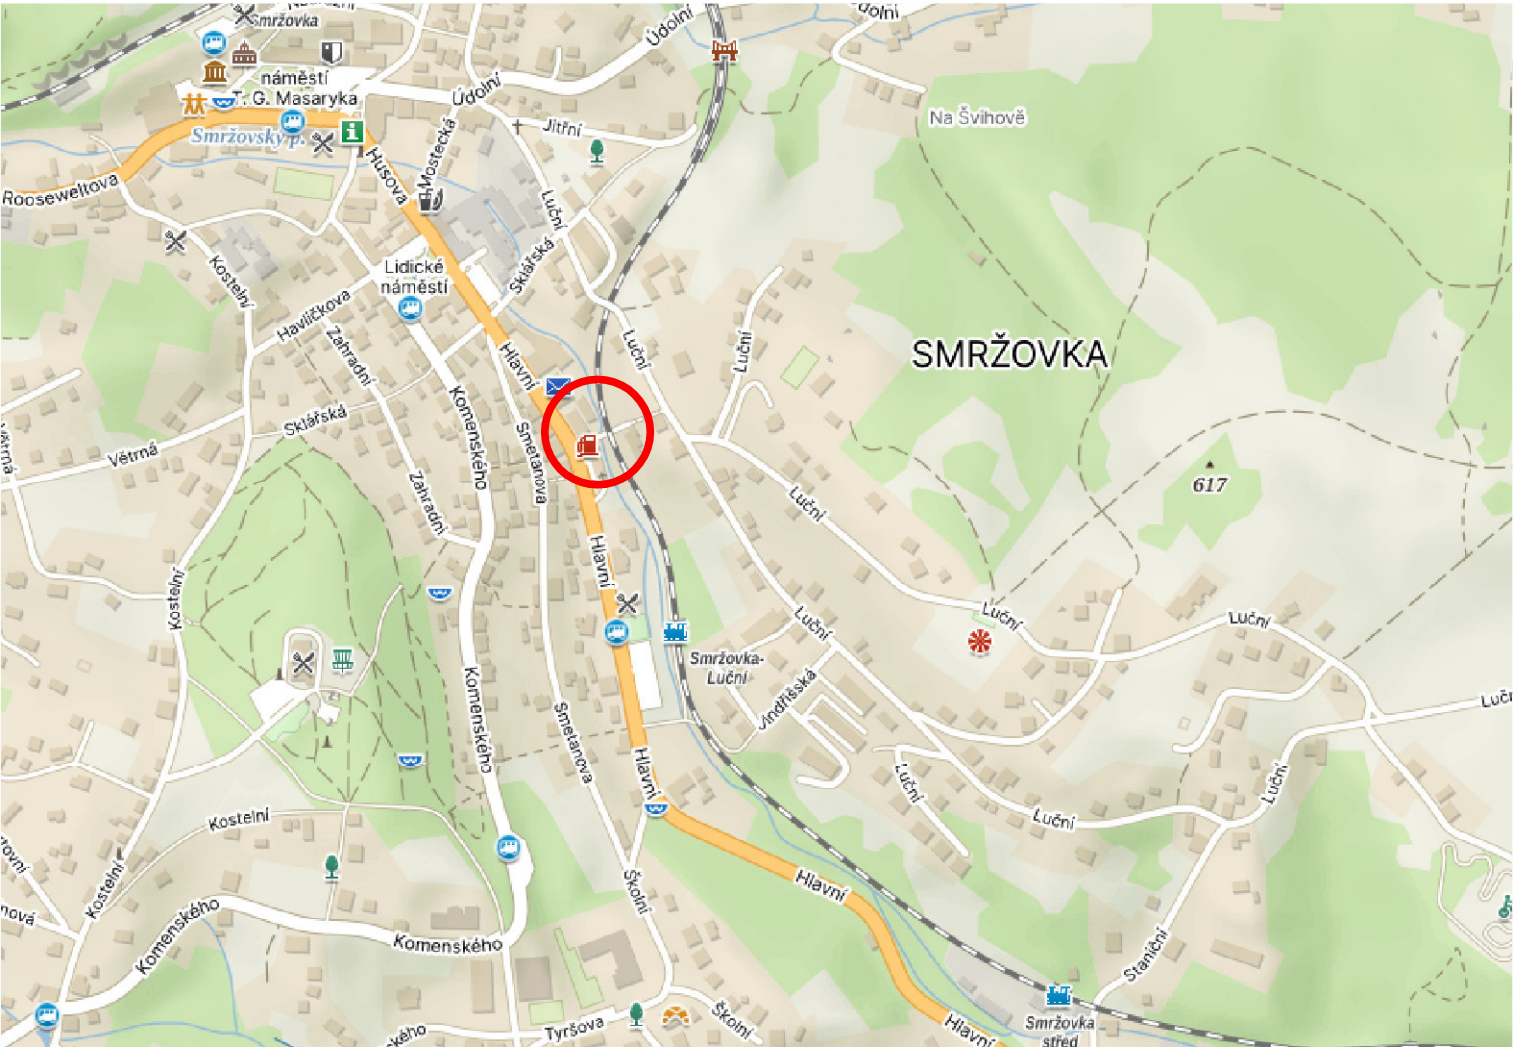

Název akce : Smržovka, most M-26 u čerpací stanice RoBiN OIL					
Investor: Městský úřad Smržovka náměstí T.G. Masaryka 600 468 51 Smržovka					
Název části : SITUAČNÍ VÝKRESY				Označení části : C	
Název oddílu : SITUAČNÍ VÝKRES ŠIRŠÍCH VZTAHŮ				Označení oddílu : - C.1	
VANER PROJEKTOVÁ KANCELÁŘ Adresa : V Horkách 101/1 460 07 Liberec 9 tel.: 485 152 532	Vypracoval	TICHÁ KAROLÍNA		zak. číslo	23-03-030
	Zodp. projektant	ING.J.VANER		datum	09/2023
	Techn. kontrola	ING.T.HUMPAL		stupeň	DUSP/PDPS
	Investor	MĚSTO SMRŽOVKA		měřítko	-
	Příloha :	-		č. přílohy:	paré: