

PROTIKOROZNÍ OCHRANA ZÁCHYTŇNÝCH ZAŘÍZENÍ DLE TKP 19B:	
TKP 19.B.P5 - TABULKA I - OCHRANNÉ PROTIKOROZNÍ POVLAKY PRO OCELOVÉ KONSTRUKCE	
POŘADOVÉ ČÍSLO 11 - PRO STUPĚŇ KOROZNÍ AGRESIVITY PODLE ČSN EN 12944-2 A TABULKY III b TKP KAP.19B - C4 + K8 (SPECIÁLNÍ) A ŽIVOTNOST VV	
TKP 19.B.P5 - TABULKA II - CELKOVÝ PŘEHLED SYSTÉMŮ PKO PRO OCELOVÉ KONSTRUKCE - TYP III A - ŽÁROVĚ ZINKOVANÉ POVRCHY PONOREN:	
OČIŠTĚNÍ POVRCHU SA 2.5, MEDIUM G	
ŽÁROVĚ ZINKOVÁNÍ PONOREM	: 70µm
EPOXID ZINKFOSFÁT	: 150µm
ALIFATICKÝ POLYURETAN	: 60µm
CELKEM	: 295 µM (MIN.280)

POUŽITÝ NÁTĚROVÝ SYSTÉM BUDE MIN.14 DNÍ PŘED JEHO APLIKACÍ ODSOUHLASEN TDI VČETNĚ BAREVNÉHO ODSŤÍNU.
NUTNO POUŽÍT KOMPLETNÍ NÁTĚROVÝ SYSTÉM, NELZE KOMBINOVAT RŮZNÉ SYSTÉMY JEDNOTLIVÝCH VRSTEV.

BETON ČSN EN 206-1:

BETON	OZNAČENÍ
PODKLADNÍ VRSTVY	C 16/20 - XC0 (CZ, F.1)-Cl 1.0-Dmax 22-S3
DŘÍKY OPĚR	C 30/37 - XA1, XC2, XD2, XF3 (CZ, F.1)-Cl 0.4-Dmax 22-S3
ÚLOŽNÉ PRAHY OPĚR	C 30/37 - XC4, XD3, XF4 (CZ, F.1)-Cl 0.4-Dmax 22-S3
DESKA NOSNÁ KONSTRUKCE	C 30/37 - XC4, XD1, XF2 (CZ, F.1)-Cl 0.4-Dmax 22-S3
ZÁKLADY OPĚR A PŘÍČNÉ PRAHY	C 30/37 - XA1, XC2, XD2, XF3 (CZ, F.1)-Cl 0.4-Dmax 22-S3

OCEL:

DRUH	OZNAČENÍ	KRYTÍ
BETONÁŘSKÁ VÝZTUŽ	B 500B	MIN.40MM, JMEN.50MM
ZÁBRADLÍ	S 235 J2G3	PKO DLE SKLADBY, RESP. MIN.40MM


SOUŘADNICOVÝ SYSTÉM: JTSK
VÝŠKOVÝ SYSTÉM: BPV

PŘESNOST VYTÝČENÍ DLE:
ČSN 73 0420-1 PŘESNOST VYTÝČOVÁNÍ STAVEB - ČÁST 1: ZÁKLADNÍ POŽADAVKY
ČSN 73 0420-1 PŘESNOST VYTÝČOVÁNÍ STAVEB - ČÁST 2: VYTÝČOVACÍ ODCHYLKY

TŘÍDA PŘESNOSTI 10 DLE TABULKY Č.3 TKP KAPITOLY 1, PŘÍLOHY Č.9
- TOLERANCE ROVNOSTI POD LATÍ O DÉLCE 2M JE 10MM
- MEZNÍ ODCHYLKA SVISLOSTI H/200
- GEOMETRICKÁ PŘESNOST ROZMĚRŮ DLE TABULKY Č.1 TKP KAPITOLY 1 PŘÍLOHY Č.9

VYTÝČENÍ

BOD	Y [m]	X [m]
1	675066.747	979121.493
2	675063.558	979120.427
3	675063.239	979123.797
4	675066.427	979124.862
5	675066.502	979127.594
6	675066.002	979127.564
7	675063.732	979125.006
8	675063.235	979125.054
9	675066.357	979121.363
10	675063.948	979120.557
11	675063.629	979123.927
12	675066.038	979124.732
13	675067.136	979121.623
14	675063.170	979120.292
15	675062.850	979123.666
16	675066.817	979124.993

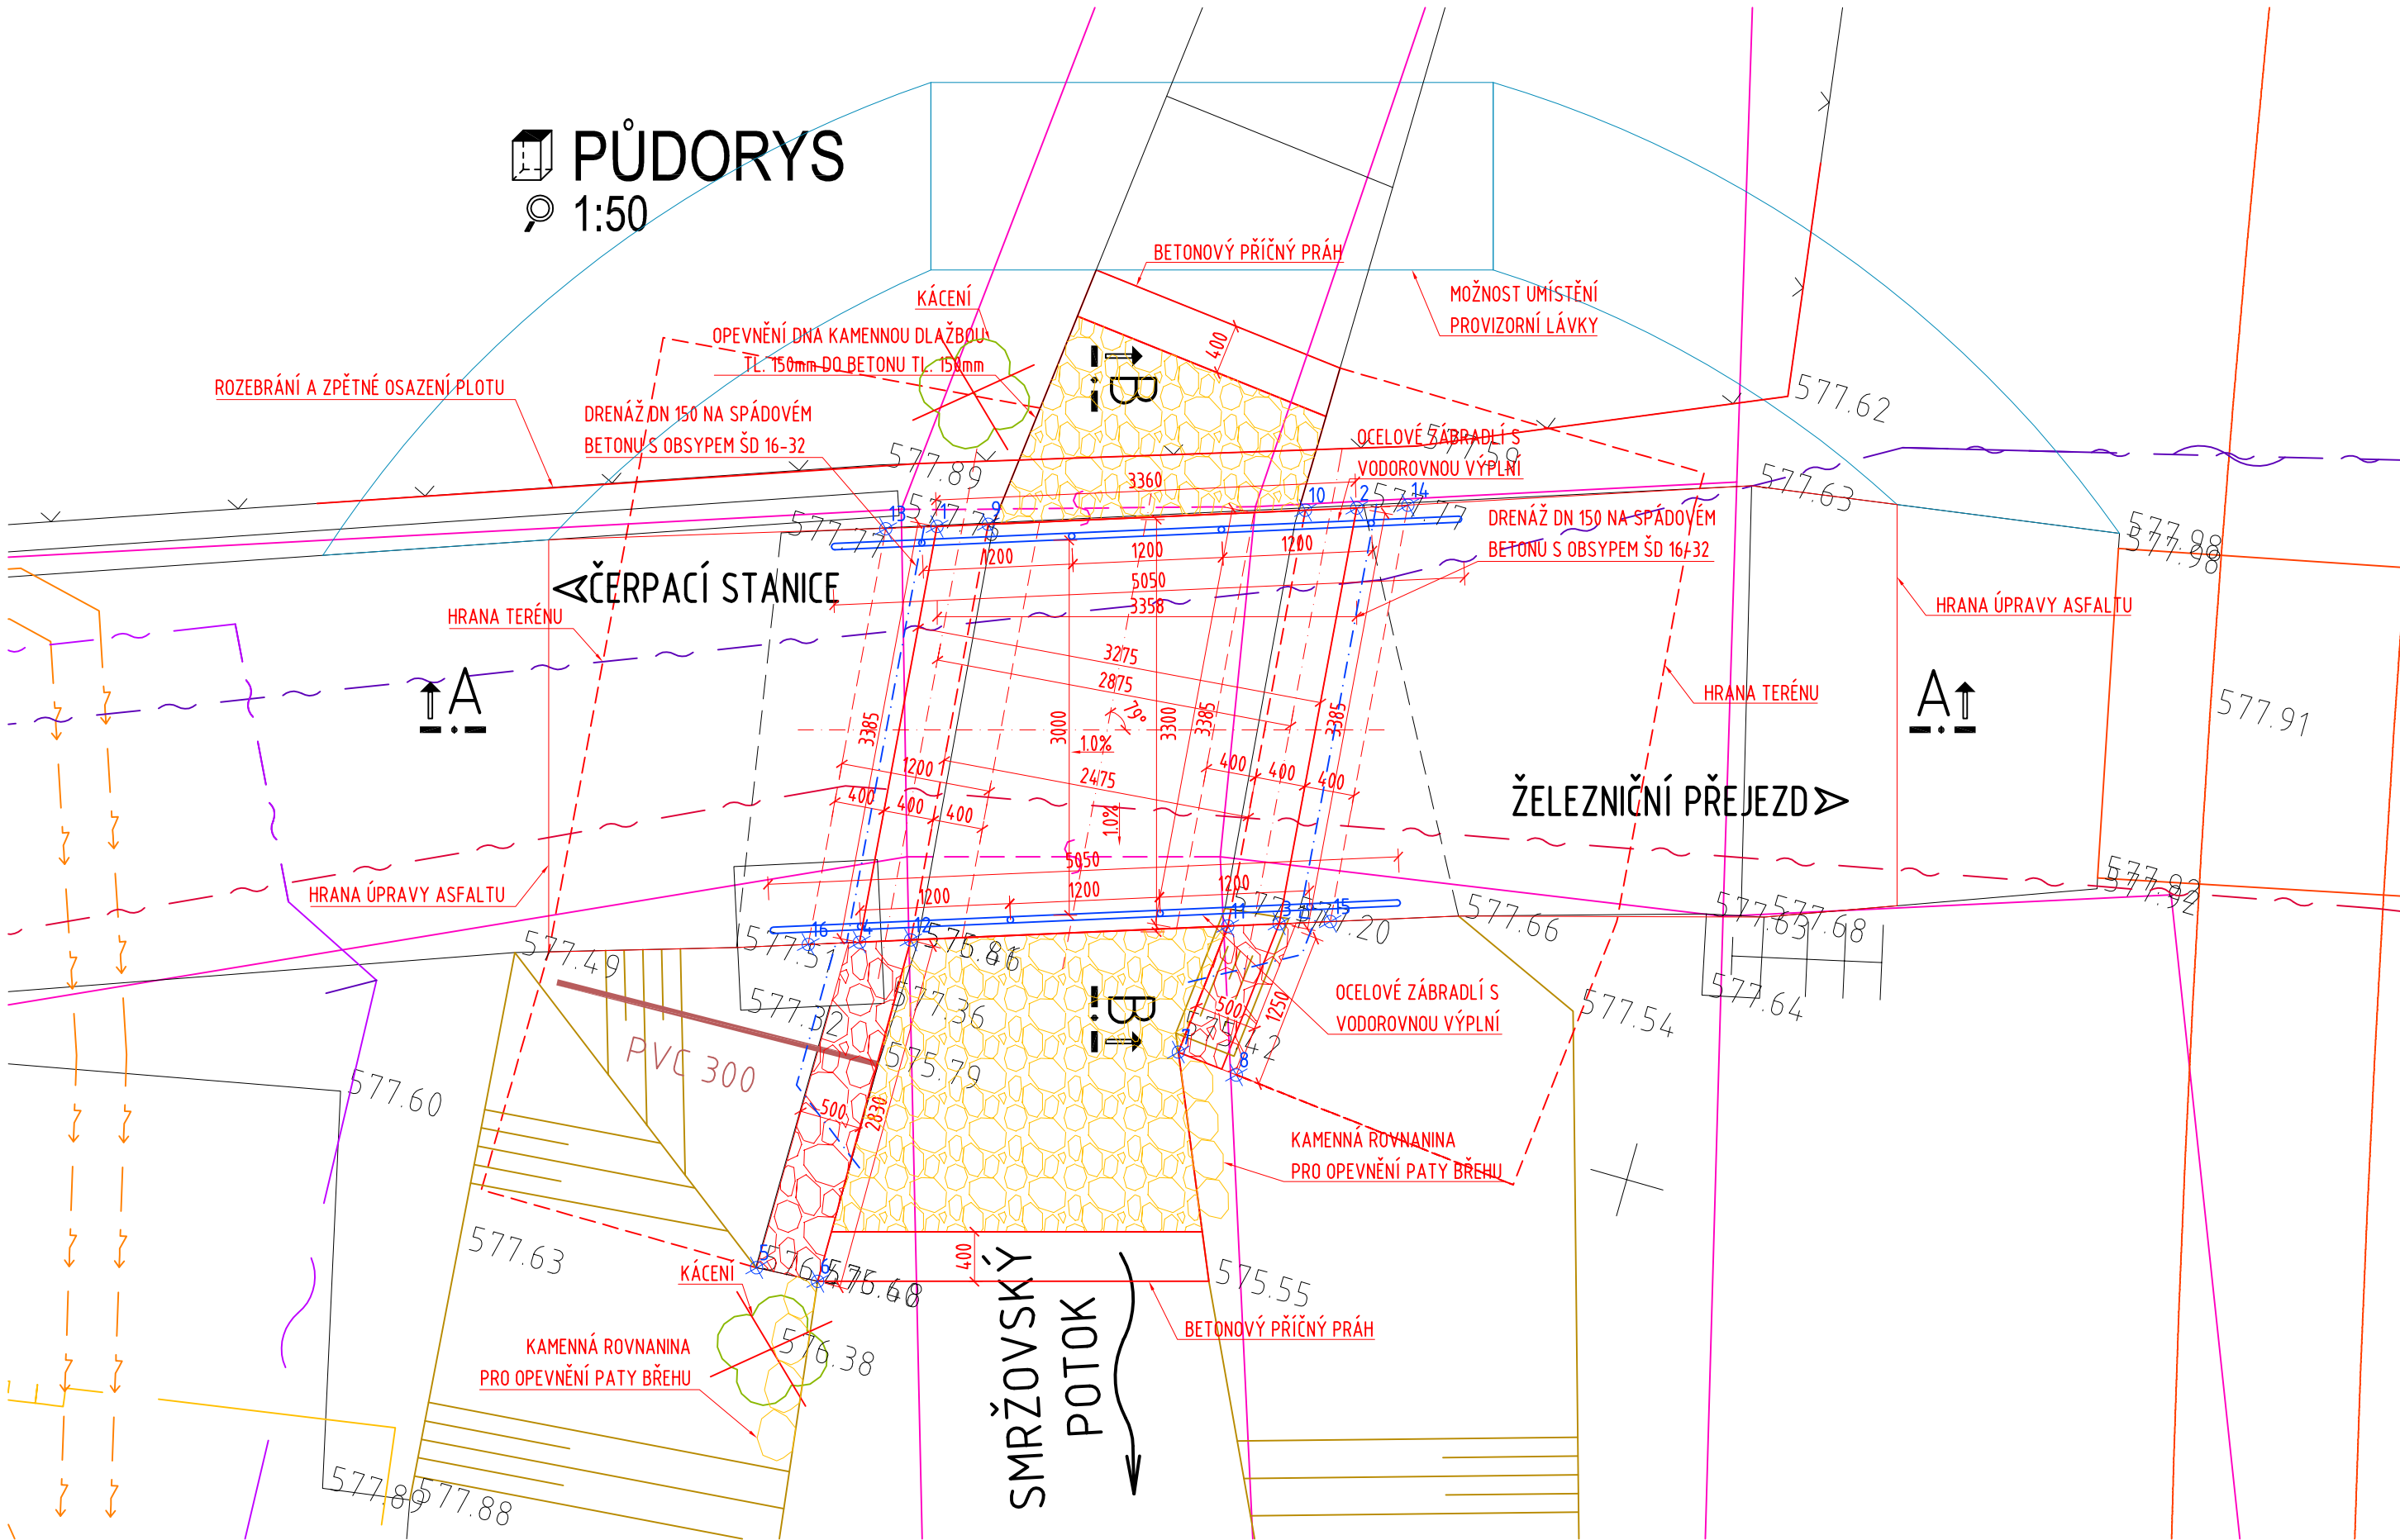

POZNÁMKA:
-VEŠKERÉ PLOCHY BETONU VE STYKU SE ZEMINOU BUDOU OPATŘENY NÁTĚREM ALP+2xALN PROTI ZEMNÍ VLHKOSTI
-VŠECHNY PRACOVNÍ SPÁRY BUDOU PRÍZNÁNY VLOŽENÍM LIŠTY DO BEDNĚNÍ A PŘETĚSNĚNY DLE VL4-208.03
-VŠECHNY POHLEDOVÉ HRANY BETONU BUDOU ZKOŠENY 15/15MM VLOŽENÍM TROJÚHELNÍKOVÉ LIŠTY DO BEDNĚNÍ PRO SNÍŽENÍ RIZIKA URAŽENÍ HRANY
-ZÁKRES INŽENÝRSKÝCH SÍTÍ JE DLE VYJÁDRĚNÍ SPRÁVCŮ SÍTÍ POUZE ORIENTAČNÍ
-DODAVATEL STAVBY JE POVINEN PŘED ZAČÁTKEM STAVEBNÍCH PRACÍ DANÉ SÍTĚ VÝŠKOVĚ I POLOHOVĚ VYTÝČIT

Název akce :

Smržovka, most M-26 u čerpací stanice RoBiN OIL

Investor:

Městský úřad Smržovka
náměstí T.G. Masaryka 600
468 51 Smržovka

Název části :

STAVEBNÍ ČÁST

Označení části :

D

Název oddílu :

MOST PŘES SMRŽOVSKÝ POTOK

Označení oddílu :

SO 201 D.1

VANER

S. R. O.

PROJEKTOVÁ KANCELÁŘ

Adresa : V Horkách 101/1
460 07 Liberec 9
tel.: 485 152 532

Vypracoval
Zodp. projektant
Techn. kontrola
Investor

TICHÁ KAROLÍNA
ING.J.VANER
ING.T.HUMPAL
MĚSTO SMRŽOVKA

Příloha :

PŮDORYS

zak. číslo
datum
stupeň
měřítko

23-03-030
09/2023
DUSP/PDPS
-

č. přílohy:
paré:

2