



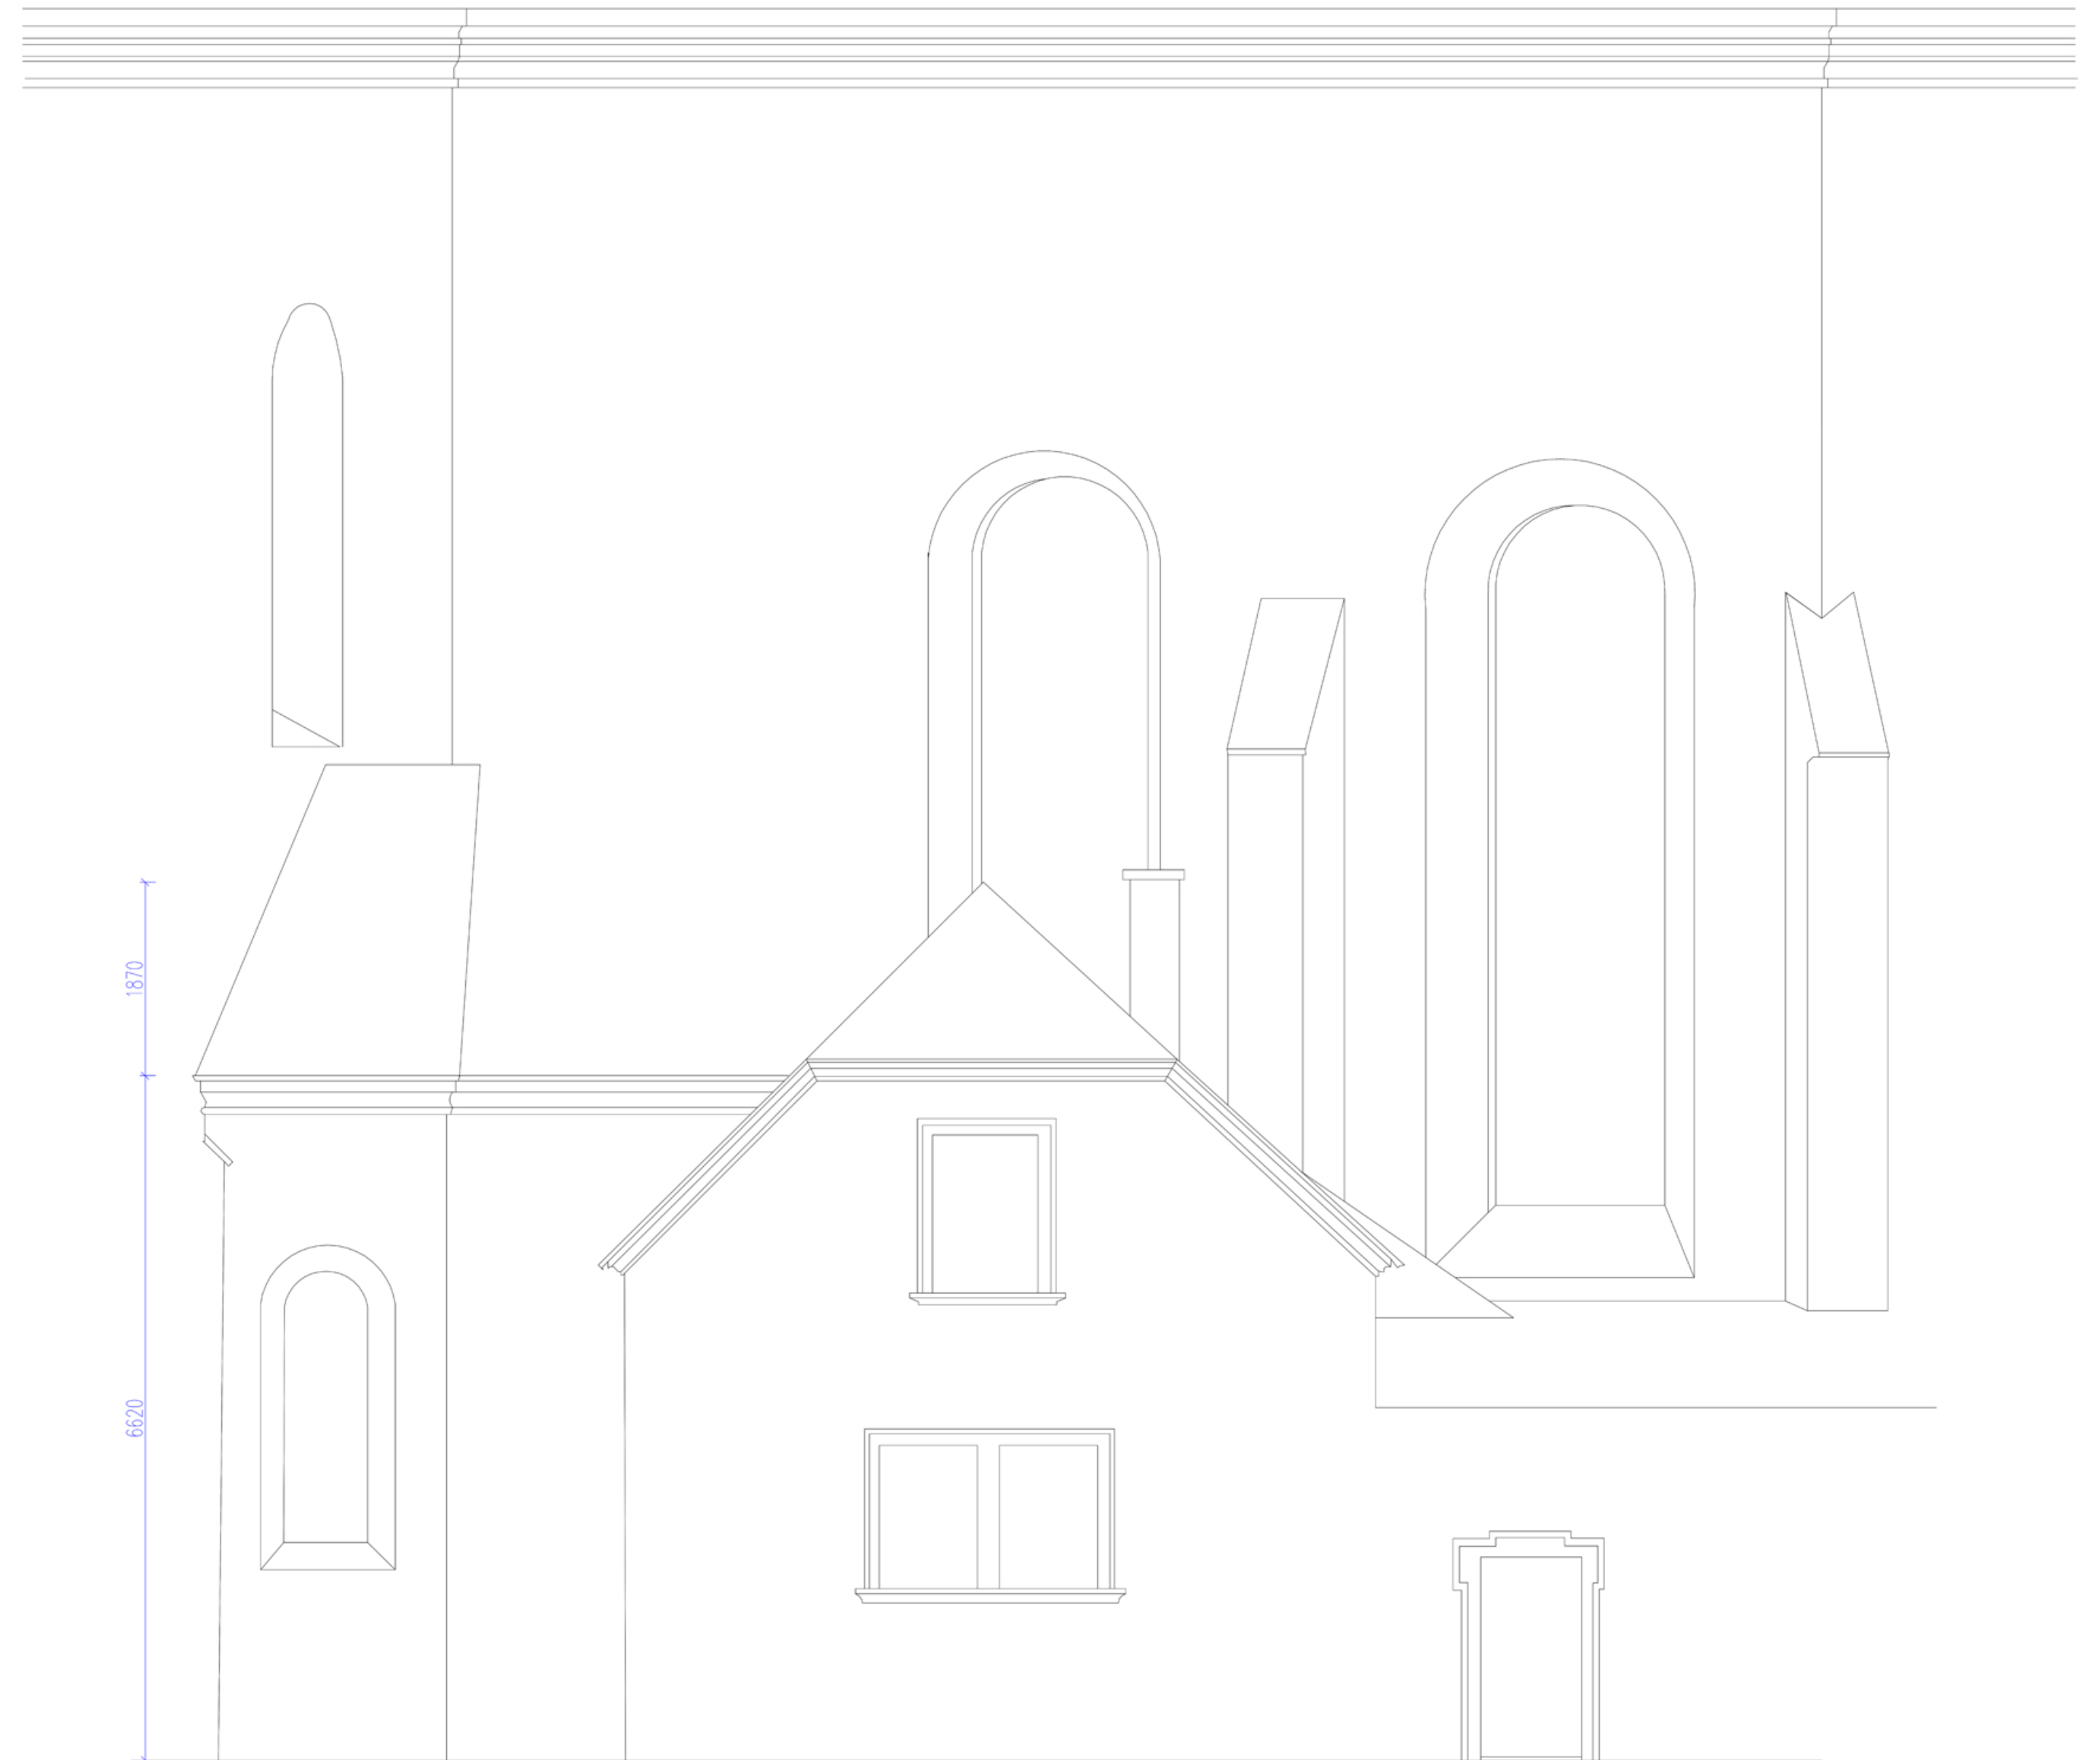

KROV NEPŘÍSTUPNÝ, VÝKRES ZKRESLEN DLE PŮVODNÍ
REALIZAČNÍ DOKUMENTACE Z ROKU 1941
OPRAVA KROVU – PŘEDPOKLAD, BUDE UPŘESNĚNO V
DÉLKÁCH A DIMENZÍCH PŘI REALIZACI PO ROZKRYTÍ
STŘEŠNÍHO PLÁŠTĚ

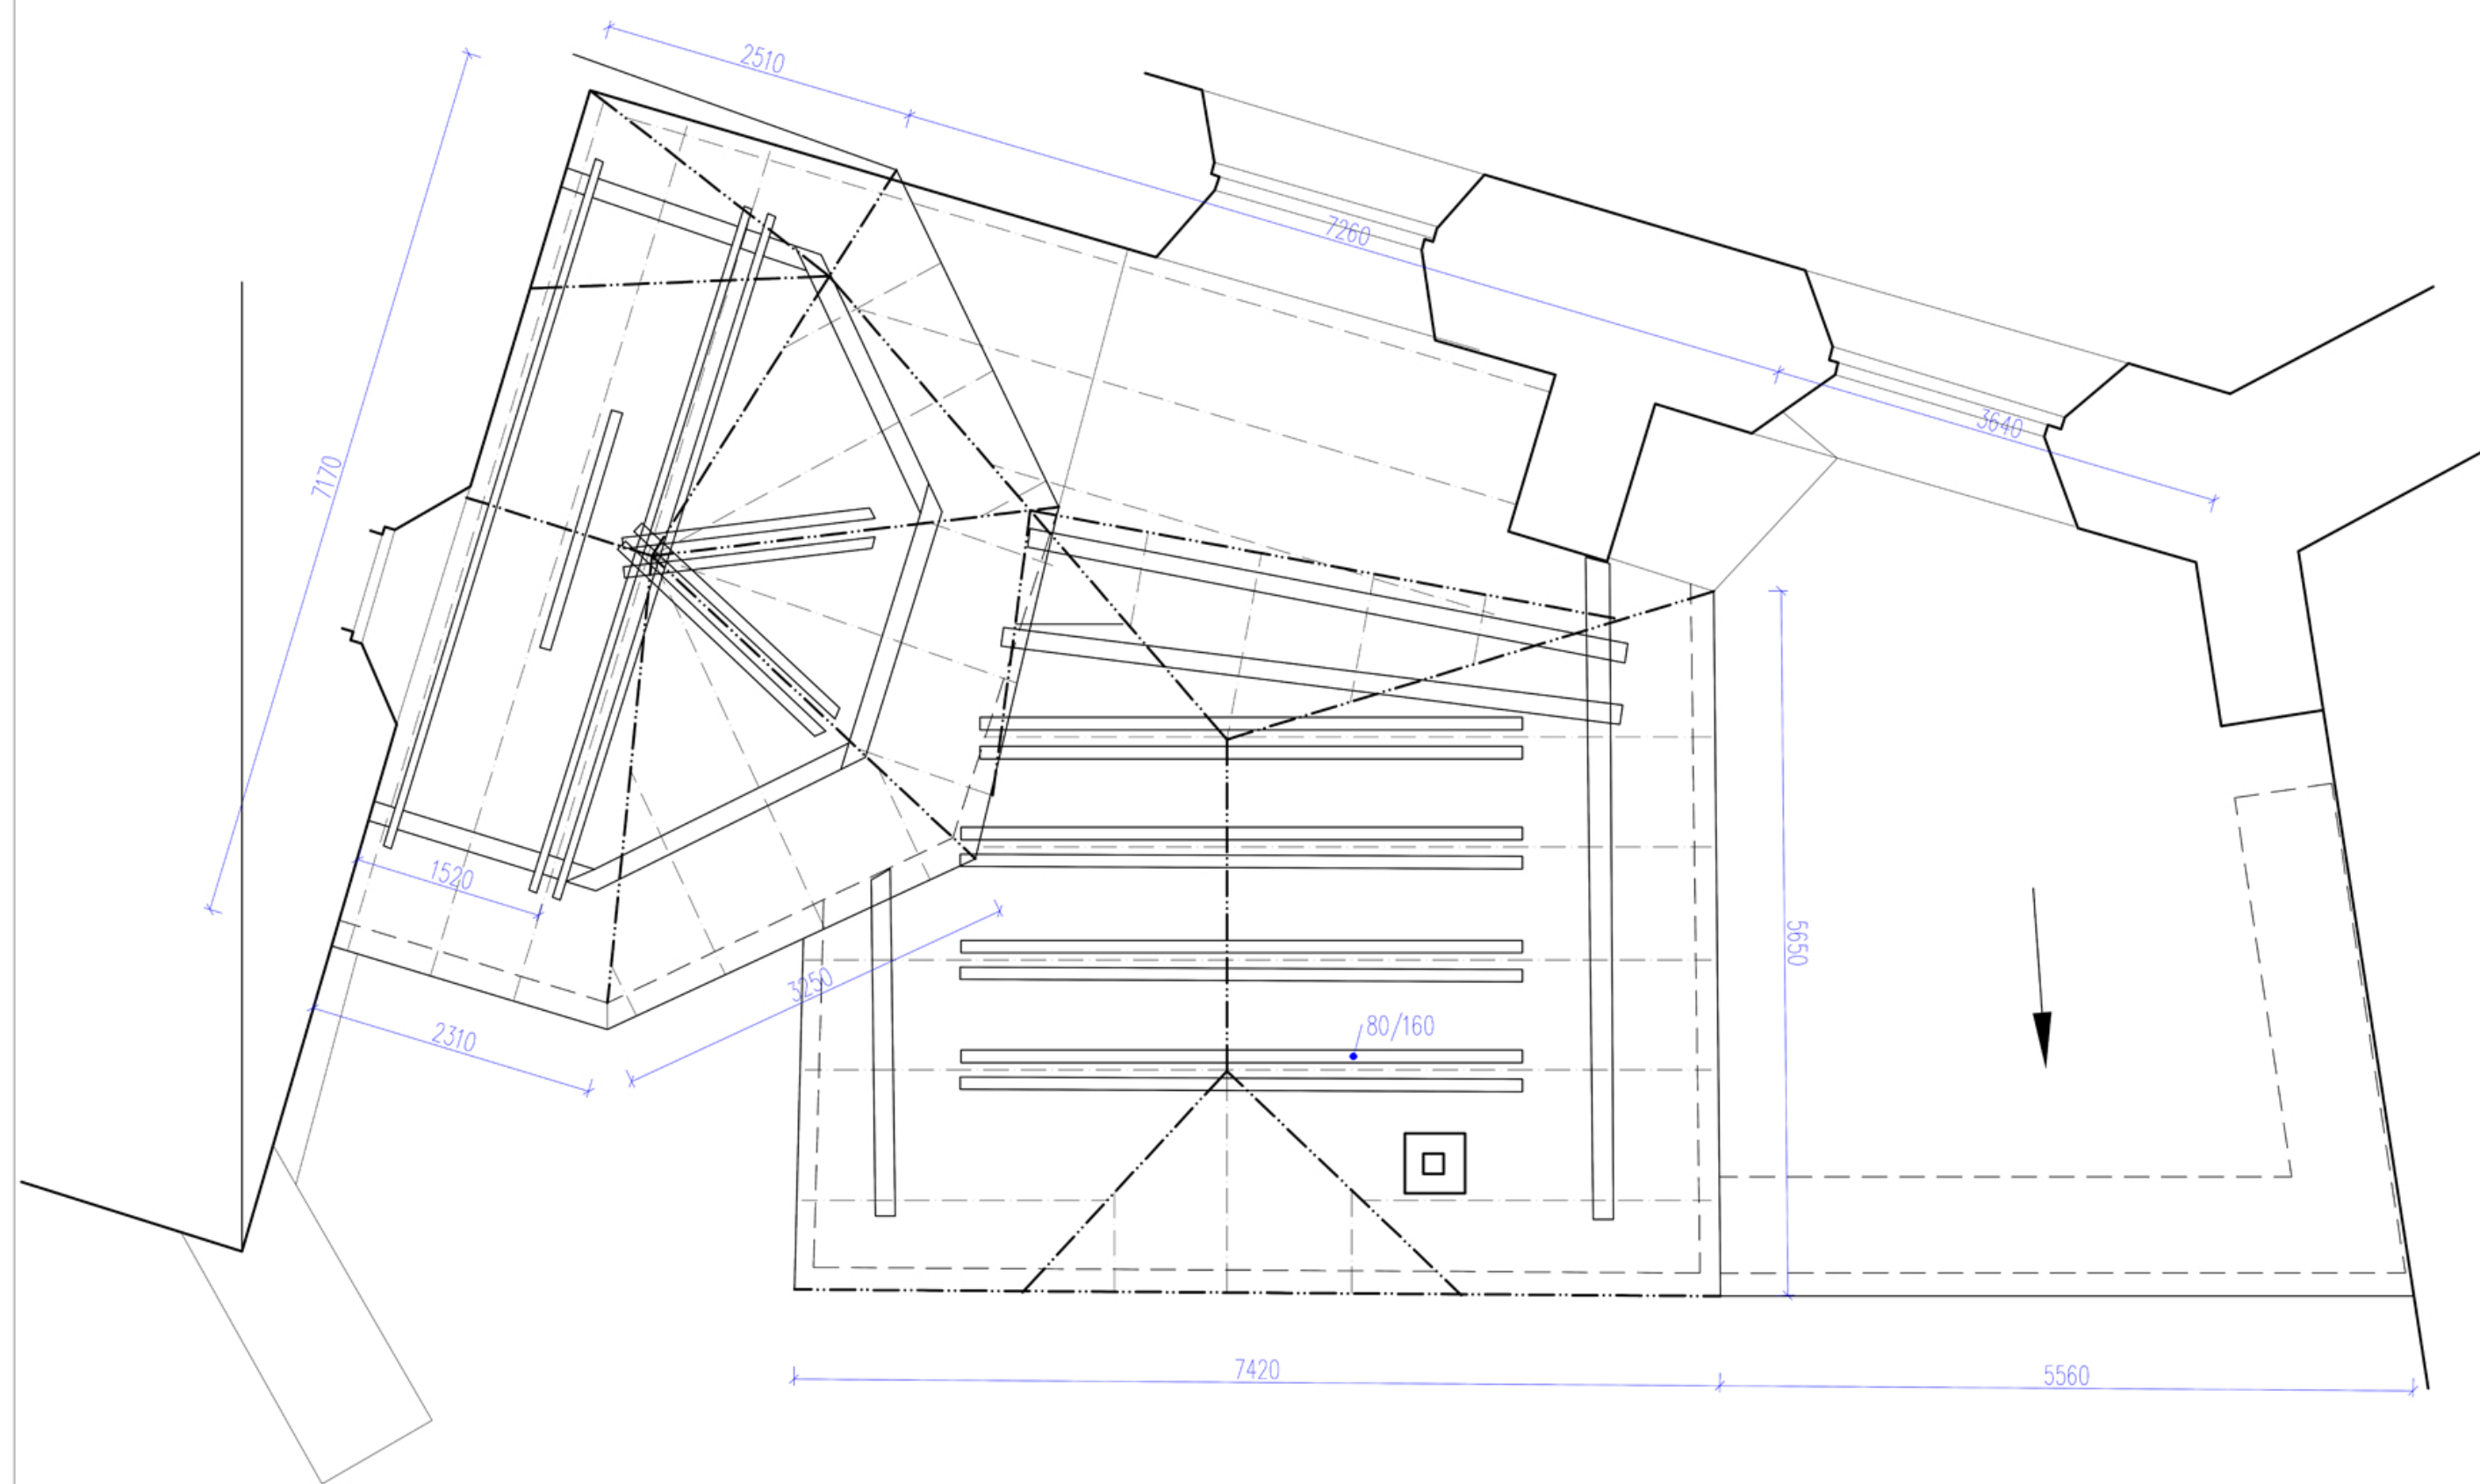

VYPRACOVAL ING. DAVID FAJFR	TECHNICKÝ POSOUĐIL LUBOŠ ROUS	ZODP. PROJEKTANT ING. OTAKAR KOUDELKA, CSc.	OK PYRUS OK PYRUS, s.r.o. Husovická 4, 614 00 Brno tel.: 549 244 506 www.okpyrus.cz e-mail: info@okpyrus.cz	
OBJEDNATEL: A77 ARCHITEKT, BRNO			FORMÁT	8 A4
INVESTOR: ŘÍMSKOKATOLICKÁ FARNOST PŘEDKLÁŠTERŮ, ONDŘEJOVA 1062, PŘEDKLÁŠTERŮ			DATUM	LEDEN 2017
NÁZEV AKCE:			STUPEŇ	MP
OPRAVA KROVU			Č. ZAKÁZKY	1355
KOSTELA NANEBEVZETÍ PANNY MARIE V PŘEDKLÁŠTERŮ				
ČÍSLO A NÁZEV OBJEKTU: SO 01 PŘEDKLÁŠTERŮ, KOSTEL NANEBEVZETÍ PANNY MARIE				
OBSAH			MĚŘITKO	ČÍSLO VÝKRESU
KROV NAD SAKRISTIÍ			1:50	F 1.4