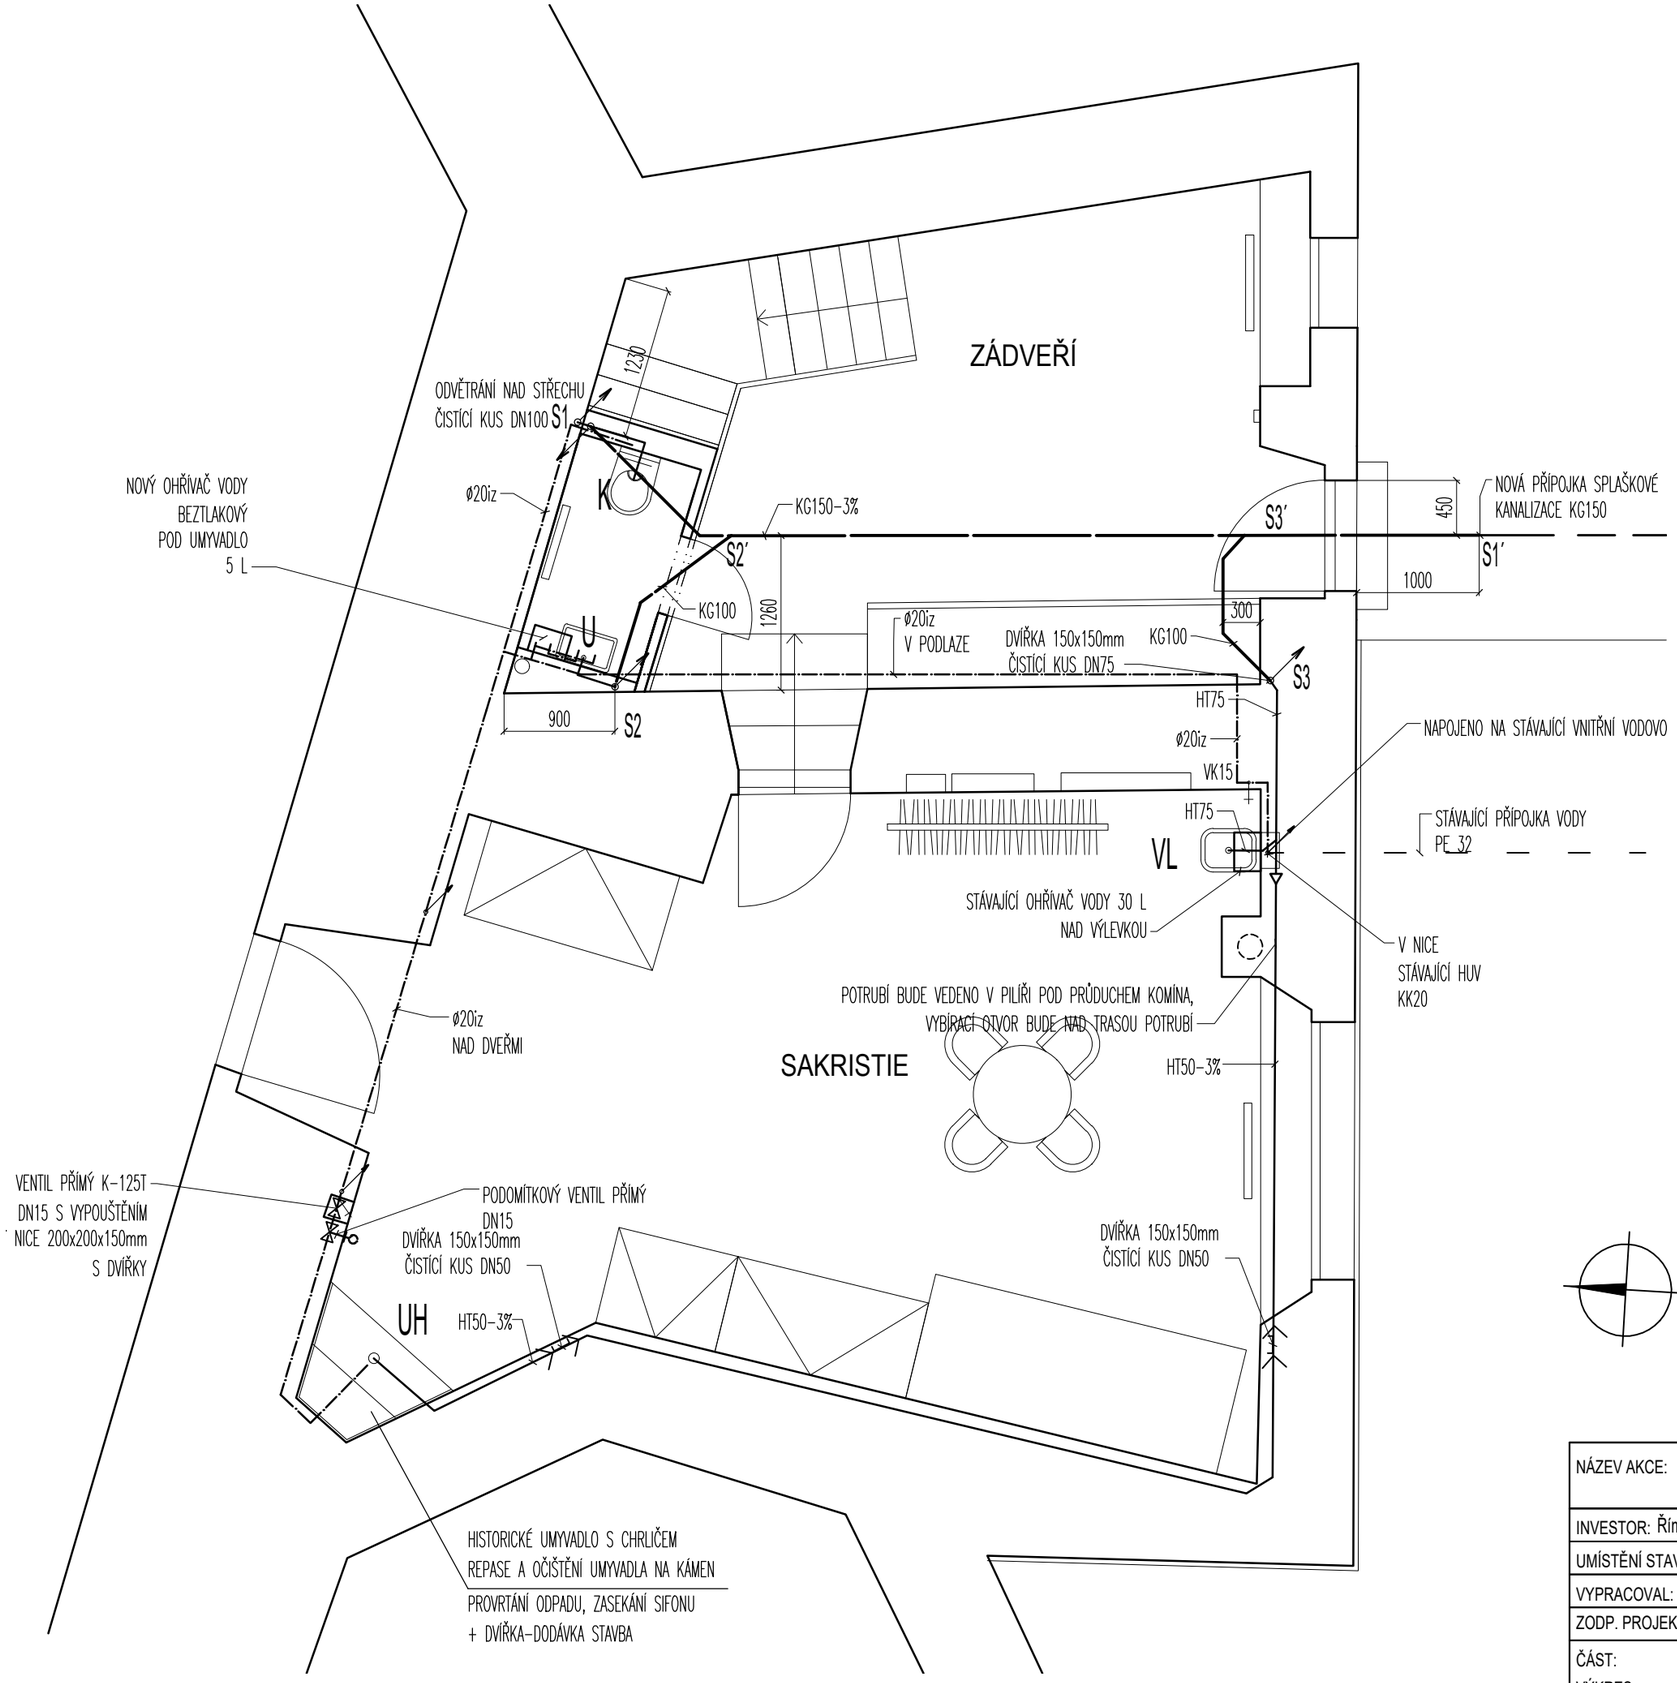

LEGENDA ČAR A ZNAČEK

- VNITŘNÍ SPLAŠKOVÁ KANALIZACE-LEŽATÁ V ZEMI
- VNITŘNÍ VODOVOD- V ZEMI
- VNITŘNÍ SPLAŠKOVÁ KANALIZACE-PŘIPOJOVACÍ
- VNITŘNÍ VODOVOD-STUDENÁ VODA
- VNITŘNÍ VODOVOD-TEPLÁ VODA

S1 — ODPADNÍ POTRUBÍ SPLAŠKOVÉ KANALIZACE

V1 — STOUPACÍ POTRUBÍ VODOVODU

LEGENDA ZAŘIZOVACÍCH PŘEDMĚTŮ

K — ZÁVĚSNÝ KLOZET 360x530x400mm, SEDÁTKO S POKLOPEM S ANTIBAKTERIÁLNÍ ÚPRAVOU, MONTÁŽNÍ PRVEK PRO ZÁVĚSNÉ WC S NÁDRŽKOU (UP320), h 112 cm, OVLÁDACÍ TLAČÍTKO NA DVĚ MNOŽSTVÍ VODY BÍLÉ PLASTOVÉ

U — UMYVADLO 550x430x185mm, S OTVOREM PRO BATERII, ANTIBAKTERIÁLNÍ POVRCH, PÁKOVÁ UMYVADL.STOJÁNKOVÁ BATERIE BEZTLAKOVÁ, 1x ROHOVÝ VENTIL 1/2x3/8, UMYVADLOVÁ ZÁPACHOVÁ UZÁVĚRKA DN40

VL — VÝLEVKA PLECHOVÁ 448x354mm, ODPAD DN75, STÁVAJÍCÍ NÁSTĚNNÁ BATERIE PÁKOVÁ 150mm

UH — HISTORICKÉ UMYVADLO S CHRLIČEM
-REPASE VČETNĚ NAPOJENÍ NA VODOVOD A KANALIZACI (DODÁVKA STAVBA)
ZÁPACHOVÝ UZÁVĚR DN40, PODOMÍTKOVÝ VENTIL PŘÍMÝ DN15

NÁZEV AKCE:	**OPRAVA KOSTELA NANEBEVZETÍ PANNY MARIE, NKP PŘEDKLÁŠTEŘÍ STAVEBNÍ ÚPRAVY**	ING. J A N F L I D R ZÁMECKÁ 961/5, KUŘIM 664 34 tel. 602 535 687, j.flidr @email.cz ČKAIT 1004483 IČO 686 82 000	
INVESTOR:	Římskokatolická farnost Předklášteří, Ondřejova 1062, 666 02 Předklášteří, IČ:68081502	ZAK.Č.:	2017-01
UMÍSTĚNÍ STAVBY:	klášter Porta Coeli, parcela číslo: st.1, 6, 8, st.8/1, 15, k.ú. Předklášteří (767492)	FORMÁT:	2 x A4
VYPRACOVAL:	Ing.Jan Flidr	DATUM:	01/2017
ZODP. PROJEKTANT:	Ing.Jan Flidr	STUPEŇ:	PD
ČÁST: VÝKRES:	**D.1.4e ZDRAVOTNĚ TECHNICKÉ INSTALACE** PŮDORYS	MĚŘÍTKO: 1:50	Č.VÝKR.: 01