



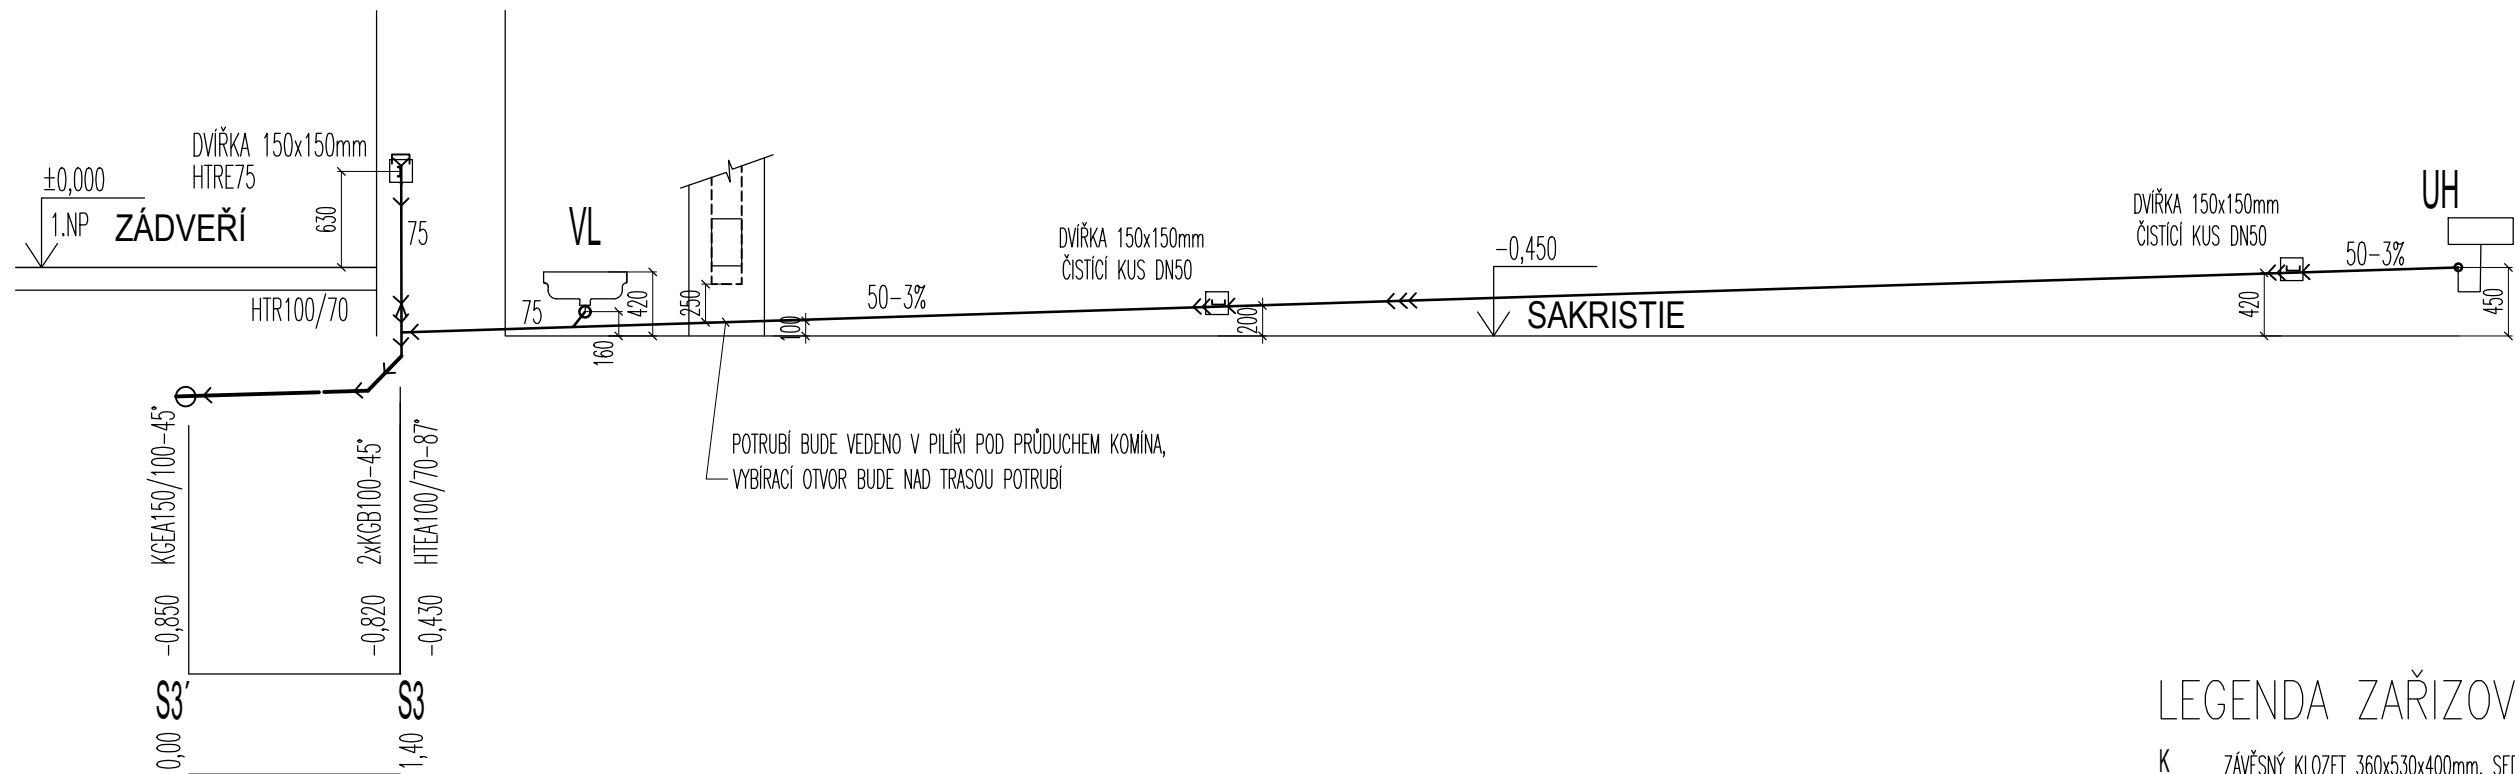

PVC-KG 100	
3,5%	1,40m

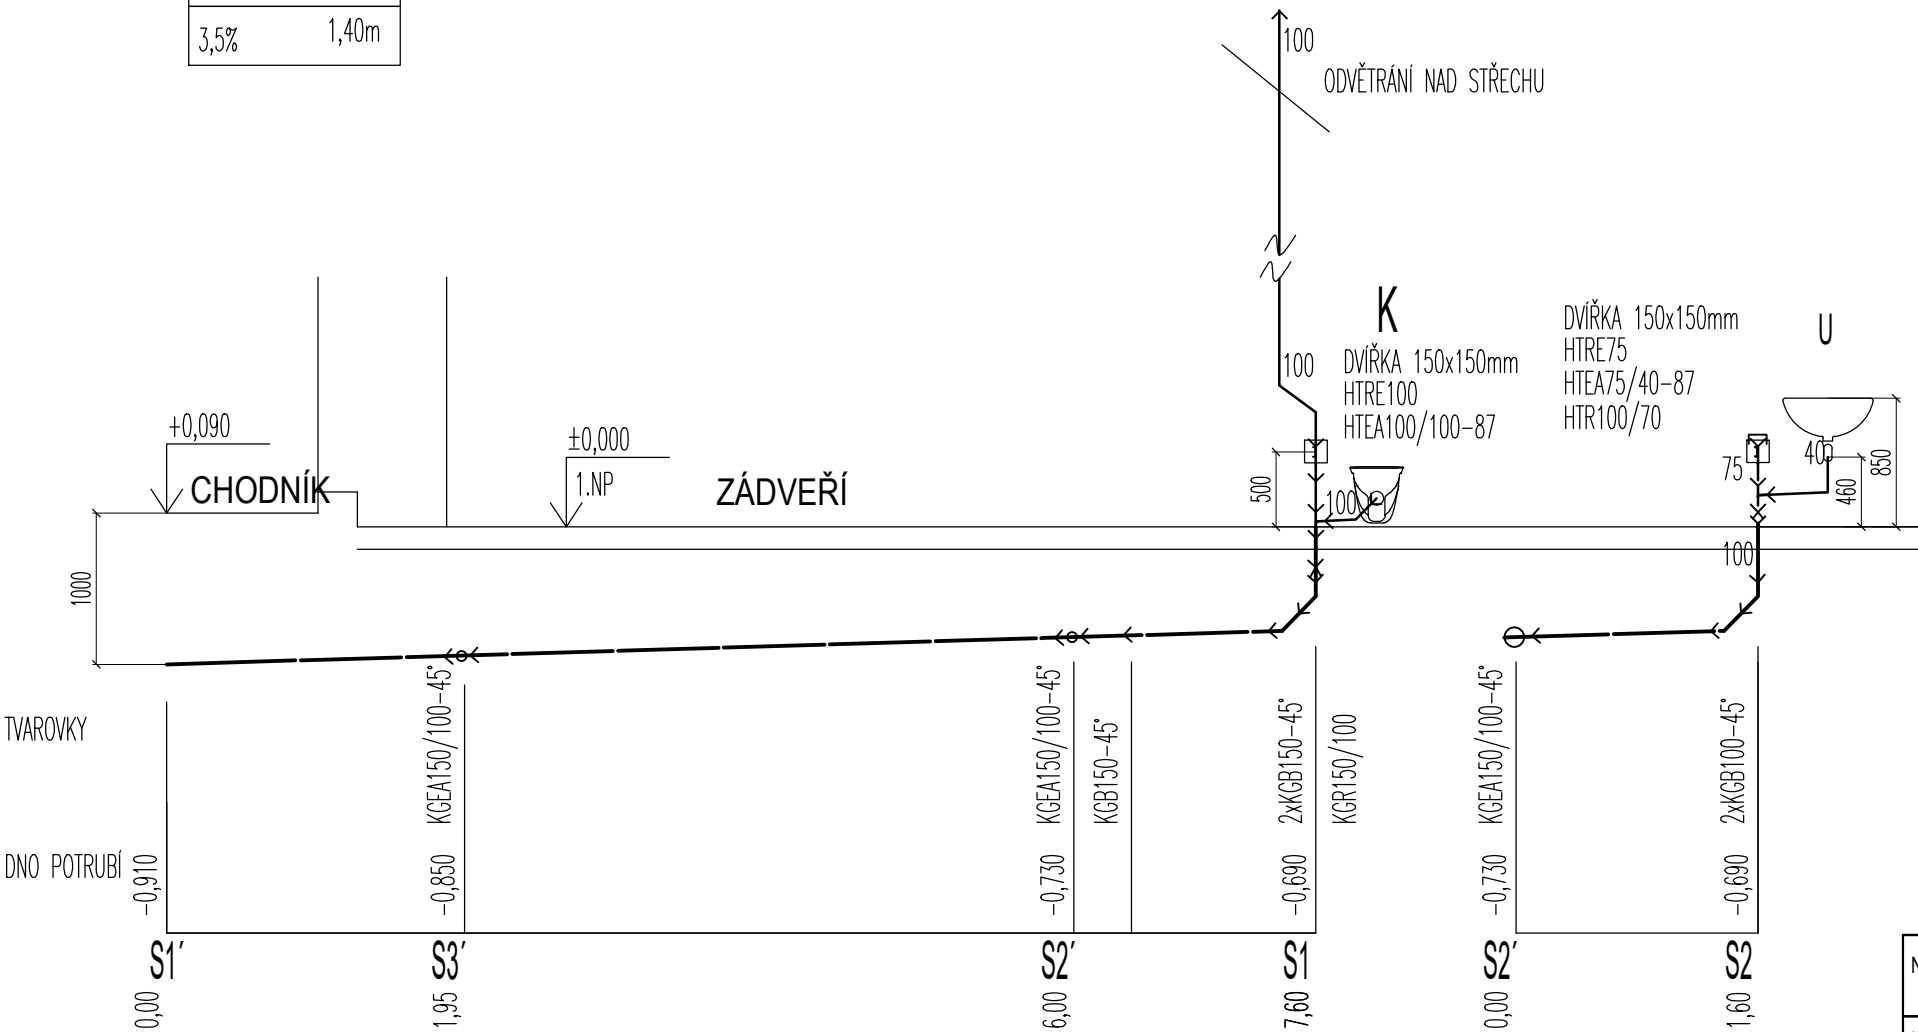

PVC-KG 150	7,60m
3,0%	7,60m

PVC-KG 100	1,60m
3,5%	1,60m

LEGENDA ZAŘIZOVACÍCH PŘEDMĚTŮ

- K** ZÁVĚSNÝ KLOZET 360x530x400mm, SEDÁTKO S POKLOPEM S ANTIBAKTERIÁLNÍ ÚPRAVOU, MONTÁŽNÍ PRVEK PRO ZÁVĚSNÉ WC S NÁDRŽKOU (UP320), h 112 cm, OVLÁDACÍ TLAČÍTKO NA DVĚ MNOŽSTVÍ VODY BÍLÉ PLASTOVÉ
- U** UMYVADLO 550x430x185mm, S OTVOREM PRO BATERII, ANTIBAKTERIÁLNÍ POVRCH, PÁKOVÁ UMYVADL.STOJÁNKOVÁ BATERIE BEZTLAKOVÁ, 1x ROHOVÝ VENTIL 1/2x3/8, UMYVADLOVÁ ZÁPACHOVÁ UZÁVĚRKA DN40
- VL** VÝLEVKVA PLECHOVÁ 448x354mm, ODPAD DN75, STÁVAJÍCÍ NÁSTĚNNÁ BATERIE PÁKOVÁ 150mm
- UH** HISTORICKÉ UMYVADLO S CHRLIČEM
-REPASE VČETNĚ NAPOJENÍ NA VODOVOD A KANALIZACI (DODÁVKA STAVBA)
ZÁPACHOVÝ UZÁVĚR DN40, PODOMÍTKOVÝ VENTIL PŘÍMÝ DN15

NÁZEV AKCE:	OPRAVA KOSTELA NANEBEVZETÍ PANNY MARIE, NKP PŘEDKLÁŠTEŘÍ STAVEBNÍ ÚPRAVY		ING. JAN FLIDR ZAMECKÁ 961/5, KUŘIM 664 34 tel. 602 535 687, j.flidr@email.cz ČKAIT 1004483 IČO 686 82 000	
INVESTOR:	Římskokatolická farnost Předklášteří, Ondřejova 1062, 666 02 Předklášteří, IČ:68081502		ZAK.Č.:	2017-01
UMÍSTĚNÍ STAVBY:	klášter Porta Coeli, parcela číslo: st.1, 6, 8, st.8/1, 15, k.ú. Předklášteří (767492)		FORMÁT:	2 x A4
VYPRACOVAL:	Ing. Jan Flidr		DATUM:	01/2017
ZODP. PROJEKTANT:	Ing. Jan Flidr		STUPEŇ:	PD
ČÁST:	D.1.4e ZDRAVOTNĚ TECHNICKÉ INSTALACE		MĚŘÍTKO:	Č.VÝKR.: 02
VÝKRES:	SCHÉMA KANALIZACE		1:50	