


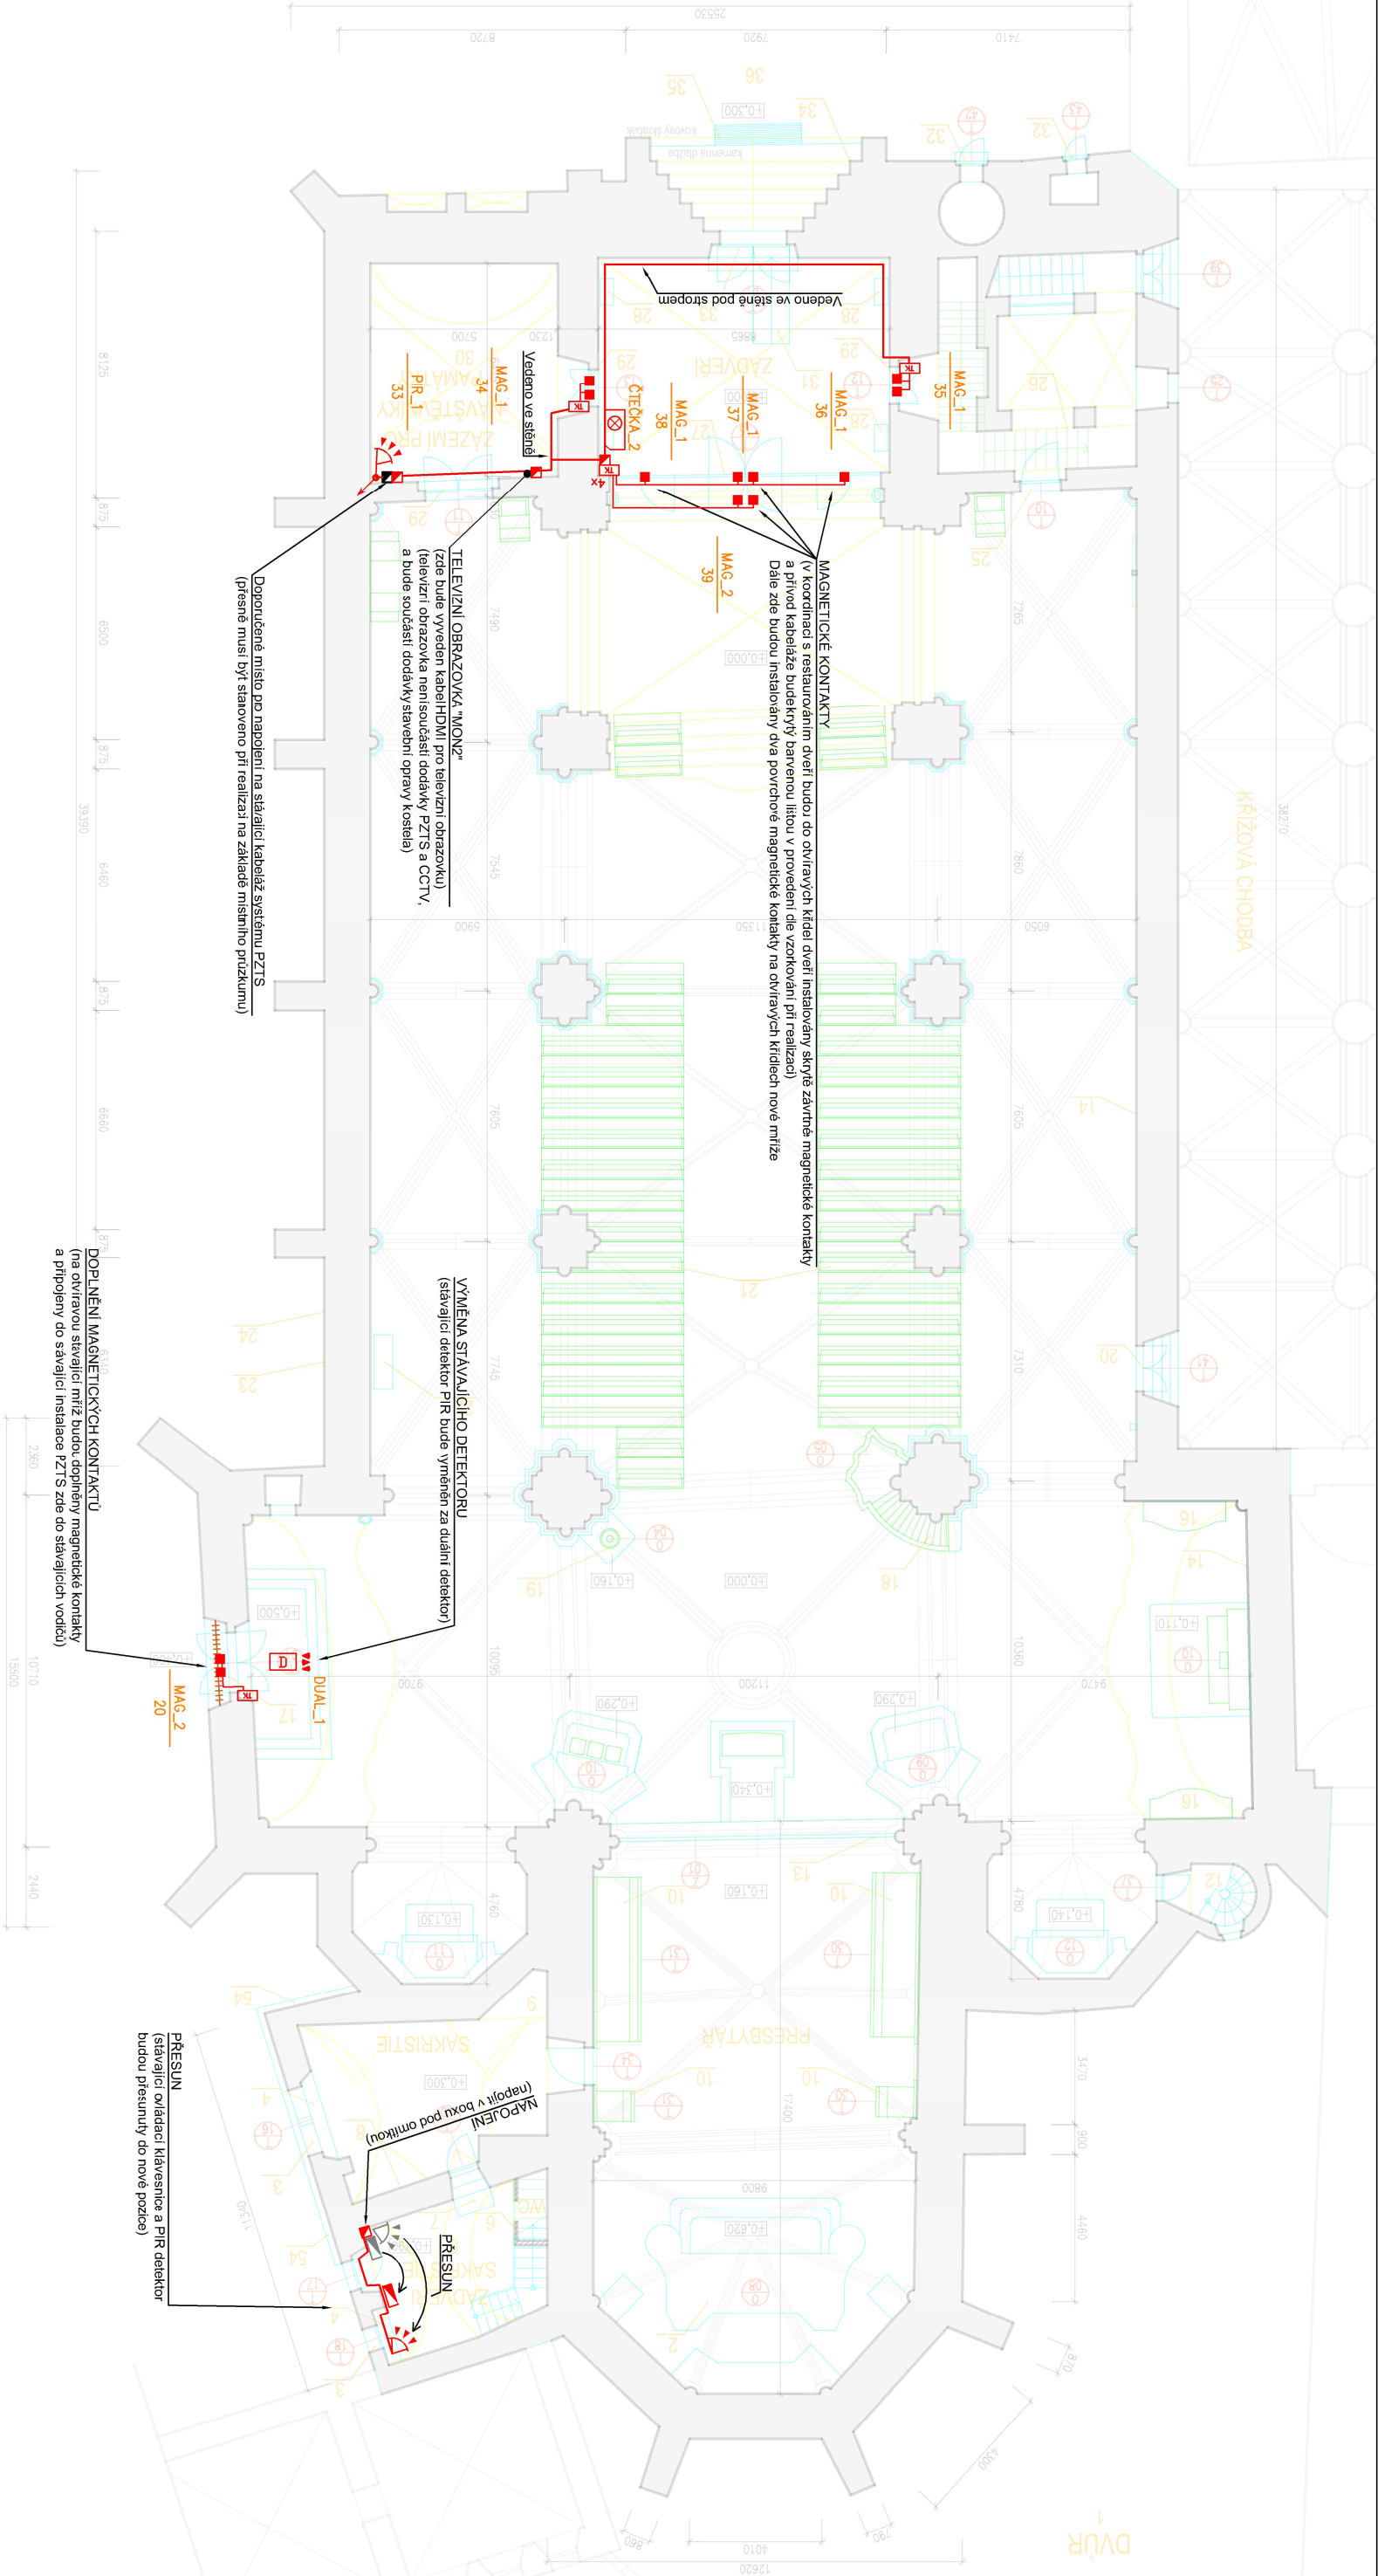

- LEGENDA:**
- Kabelová trasa PZTS a CCTV v elektronistaci trubce
 - Prostup mezi patry 1.NP a 2.NP (grizerni a patro)
 - Magnetický kontakt, systém PZTS
 - Prostorový detektor pohybu PIR, systém PZTS
 - Bezkontaktní čtečka pro ovládní PZTS se signálací
 - Ovládací klávesnice PZTS
 - Rozvaděč 19" rástěný, pro PZTS + CCTV
 - Nepájecí zdroj PZTS v samostatném boxu
 - Kamera IP, systém CCTV
 - Monitor LCD pro varhanka
 - Instalační box, zapuštěný do zdi
 - Propojovací krádka lamp, v zapuštěm provedení

Před začatím instalace systému PZTS a CCTV popisovaných v tomto projektu je nutné pro provedení správné návaznosti na stávající instalaci, aby se stavebník seznámil s celou stávající instalací systému PZTS v kostele v její aktuální podobě. Při instalaci je nutné dbát na koordinaci kabelových tras a pozic prvků se stavbou, a s ostatními technologiemi a požadavky pracovníků památkové péče, zadavatele a uživatele stavby. Přednostně bude využíváno stávajících kabelových tras při osazení stávající kabeláže ve stěnách, podlahách a stropích. Definitivní trasy kabelových rozvodů v budovách budou odsouhlaseny pracovníkem památkové péče v rámci kontrolních dnů formou prohlídky stavby s realizáčním týmem dodavatele stavby. Kabelové trasy PZTS a CCTV budou provedeny v elektronistacích trubkách uložených ve stěně pod omítkou, není-li uvedeno jinak.					
ZMĚNA: ☉	POČET: –	ZAKÁZKA: –	DATUM: –	ZPRACOVAL: –	SCHVÁL: –
SKS s.r.o.,	BRNĚNSKÁ 21/b, 678 01 BLANSKO	TEL: +420 516 417 643	FAX: +420 516 417 663		
	OBUJEKT:	KOSTEL PŘEDKLÁŠTEŘÍ U TÍŠNOVA		INVESTOR:	Římskokatolická farnost Předklášterí
	VÝKRES:	PŮDORYS PŘÍZEMÍ			Ondřejova 1062, Předklášterí 666 02
	ZODP.PROJEKTANT:	Ing. M. MECA		DATUM:	13.2.2017
	KRESLI:	Ing. M. MECA		ZAKÁZKA:	001159
	SCHVÁL:	Ing. R. PIREK		SPECIALIZACE:	PZTS,CCTV
				STUPEŇ:	DPS
					MV
					001



MV
001