


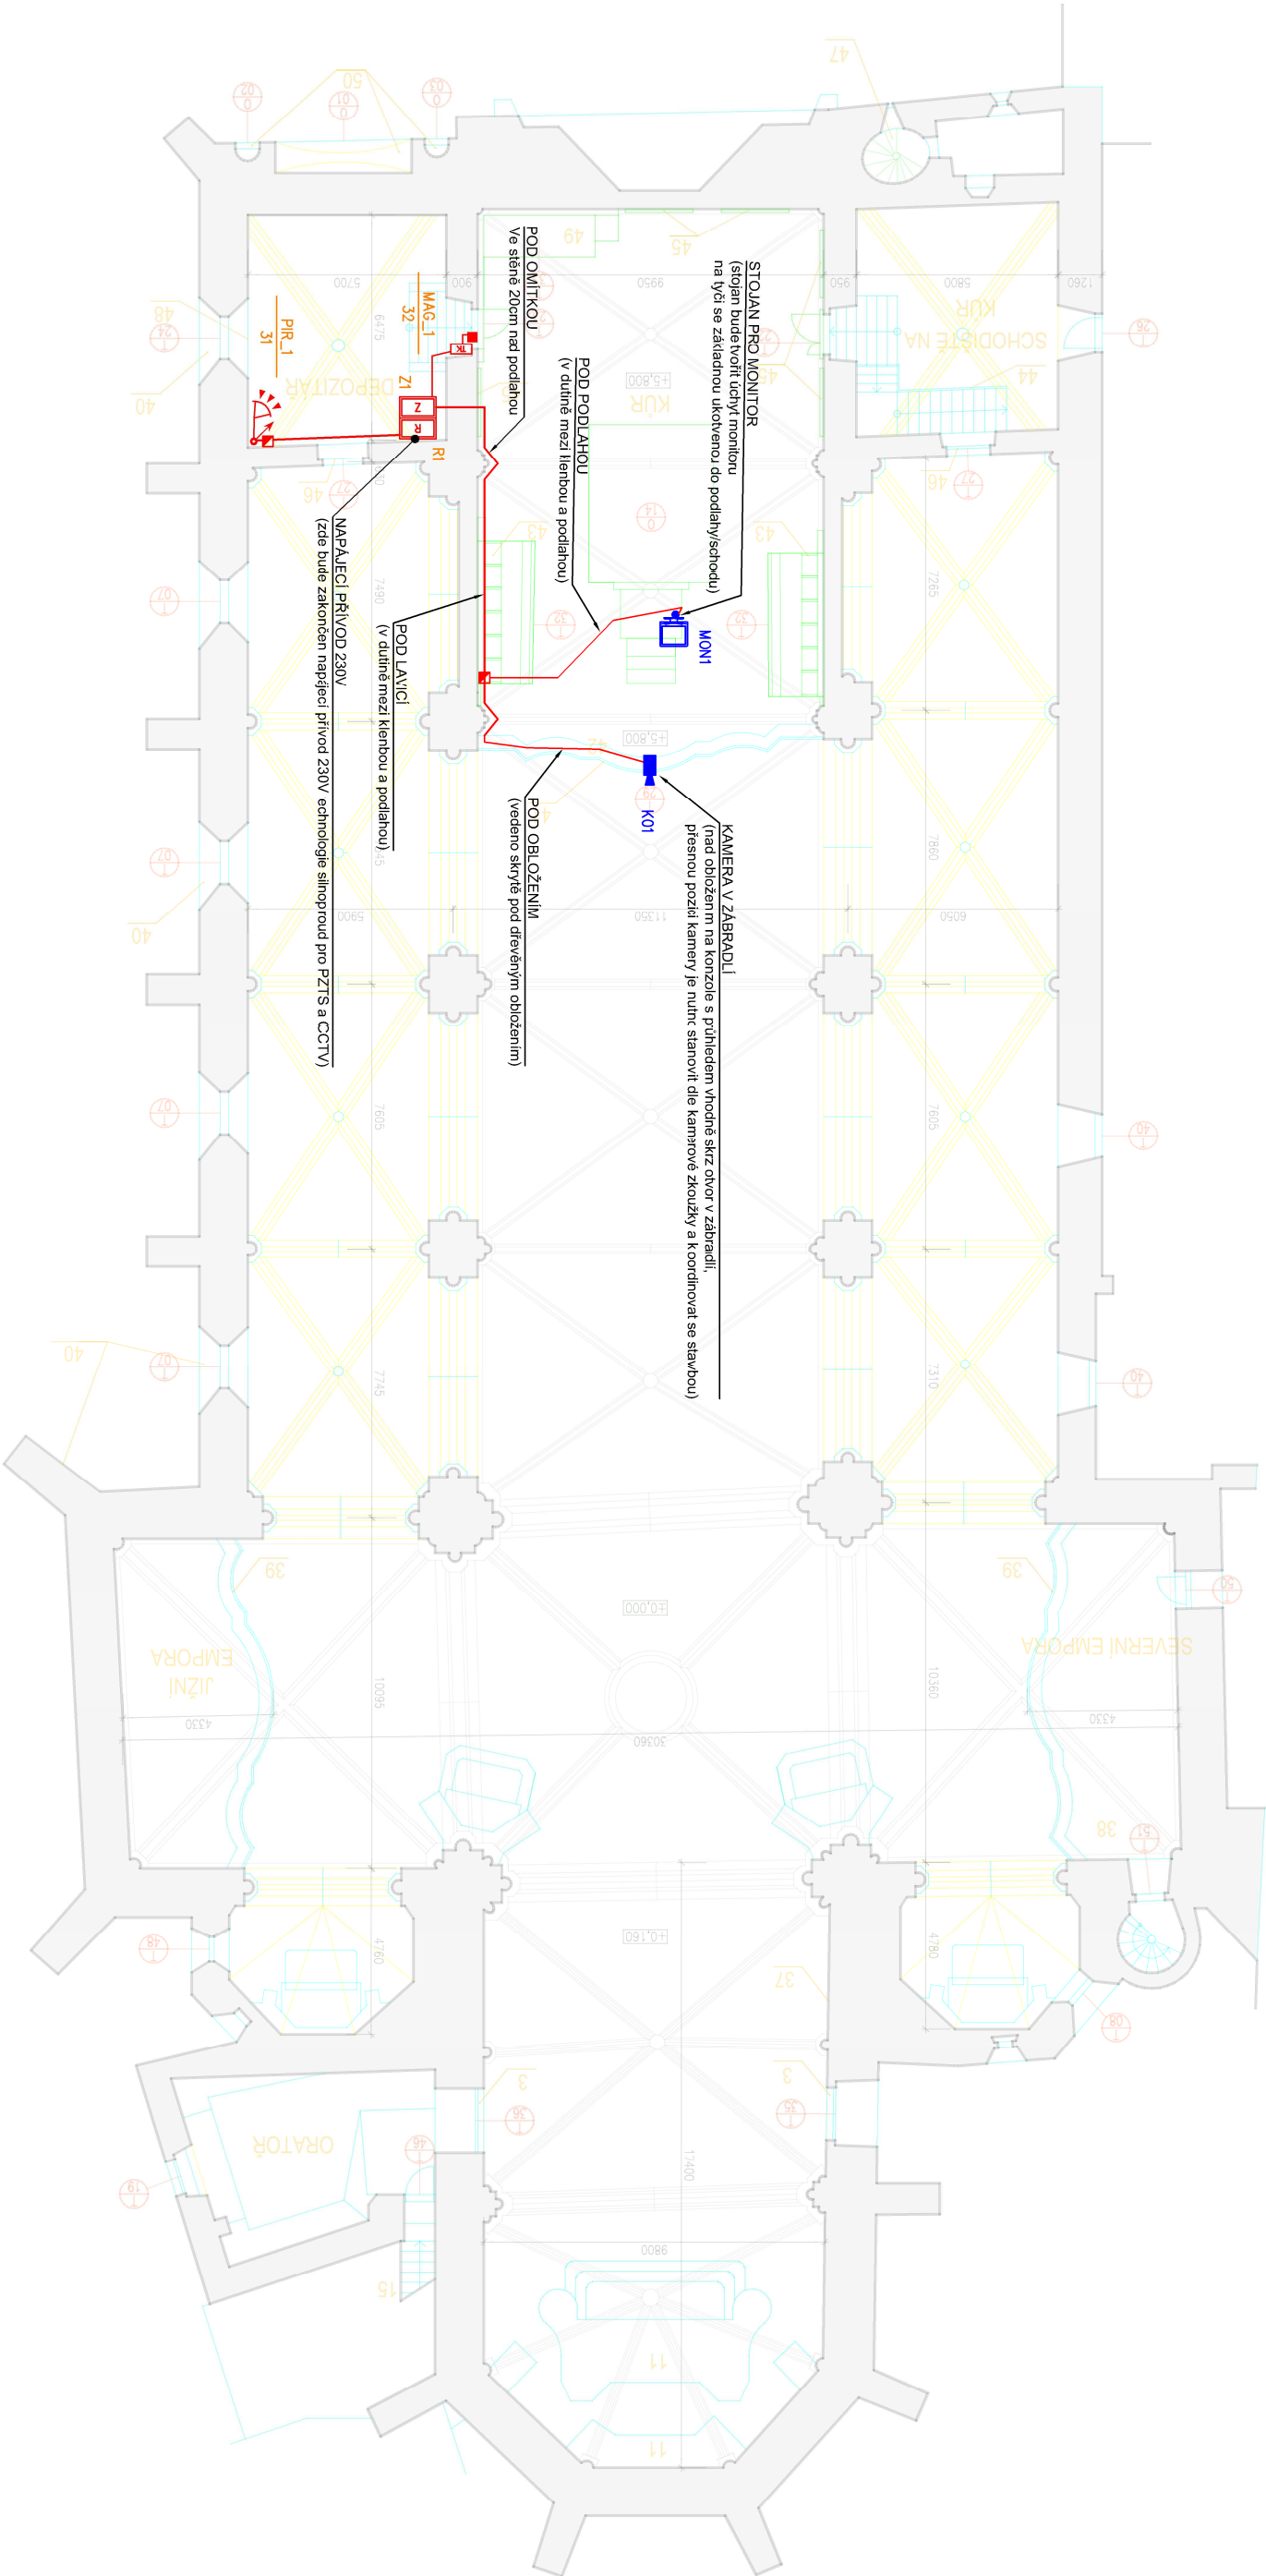

LEGENDA:

- Kabelová trasa PZTS a CCTV v elektroinstalaci trubce
- Prostup mezi patry 1. NP a 2. NP (přízemí a patro)
- Magnetický kontakt, systém PZTS
- Prostorový detektor pohybu PIR, systém PZTS
- Prostorový detektor pohybu DUAL (PIR+MM), systém PZTS
- Bezkontaktní tlačítko pro ovládní PZTS se signalizací
- Ovládací klávesnice PZTS
- Rozvaděč 19" nástěnný, pro PZTS + CCTV
- Napájecí zdroj PZTS v samostatném boxu
- Kamera IP, systém CCTV
- Monitor LCD pro varhánka
- Instalační box, zapuštěný do zdi
- Propojovací křemíková tlapka, v zpuštěném provedení

Před započatím instalace systému PZTS a CCTV popísaných v tomto projektu je nutné pro provedení správné návaznosti na stávající instalaci, aby se stavebník seznámil s celou stávající instalací systému PZTS v kostele v její aktuální podobě. Při instalaci je nutné dbát na koordinaci kabelových tras a pozice prvku se stavbou, a s ostatními technologickými požadavky pracovníků památkové péče, zadavatele a uživatele stavby. Přednostně bude využíváno stávajících kabelových tras při ostraňování stávající kabeláže ve stěnách, podlahách a stropěch. Definitivní trasy kabelových rozvodů v budovách budou odsouhlaseny pracovníkem památkové péče v rámci konkrétních druhů formou prohlídky stavby s realizáčním týmem dodavatele stavby. Kabelové trasy PZTS a CCTV budou provedeny v elektroinstalčních trubkách uložených ve stěně pod omítkou, není-li uvedeno jinak.

ZMĚNA: ☉	POČET: –	ZAKÁZKA: –	DATUM: –	ZPRACOVAL: –	SCHVÁLIL: –
SKS s.r.o.,	BRNĚNSKÁ 21/b, 678 01 BLANSKO	TEL: +420 516 417 643	FAX: +420 516 417 663		
OBJEKT:	KOSTEL PŘEDKLÁŠTEŘÍ U TIŠNOVA			INVESTOR:	Římskokatolická farnost Předklášteří Ondřejova 1062, Předklášteří 666 02
VÝKRES:	PŮDORYS PATRO	Ing. M. MECA		DATUM:	13.2.2017
ZODP. PROJEKTANT:	Ing. M. MECA			MĚŘITKO:	---
KRESLIL:	Ing. M. MECA			ZAKÁZKA:	001159
SCHVÁLIL:	Ing. R. PIREK			SPECIALIZACE:	PZTS, CCTV
				STUPEŇ:	DPS
					MV
					002