


# R1 nástěnný rozvaděč 19" pro PZTS a CCTV

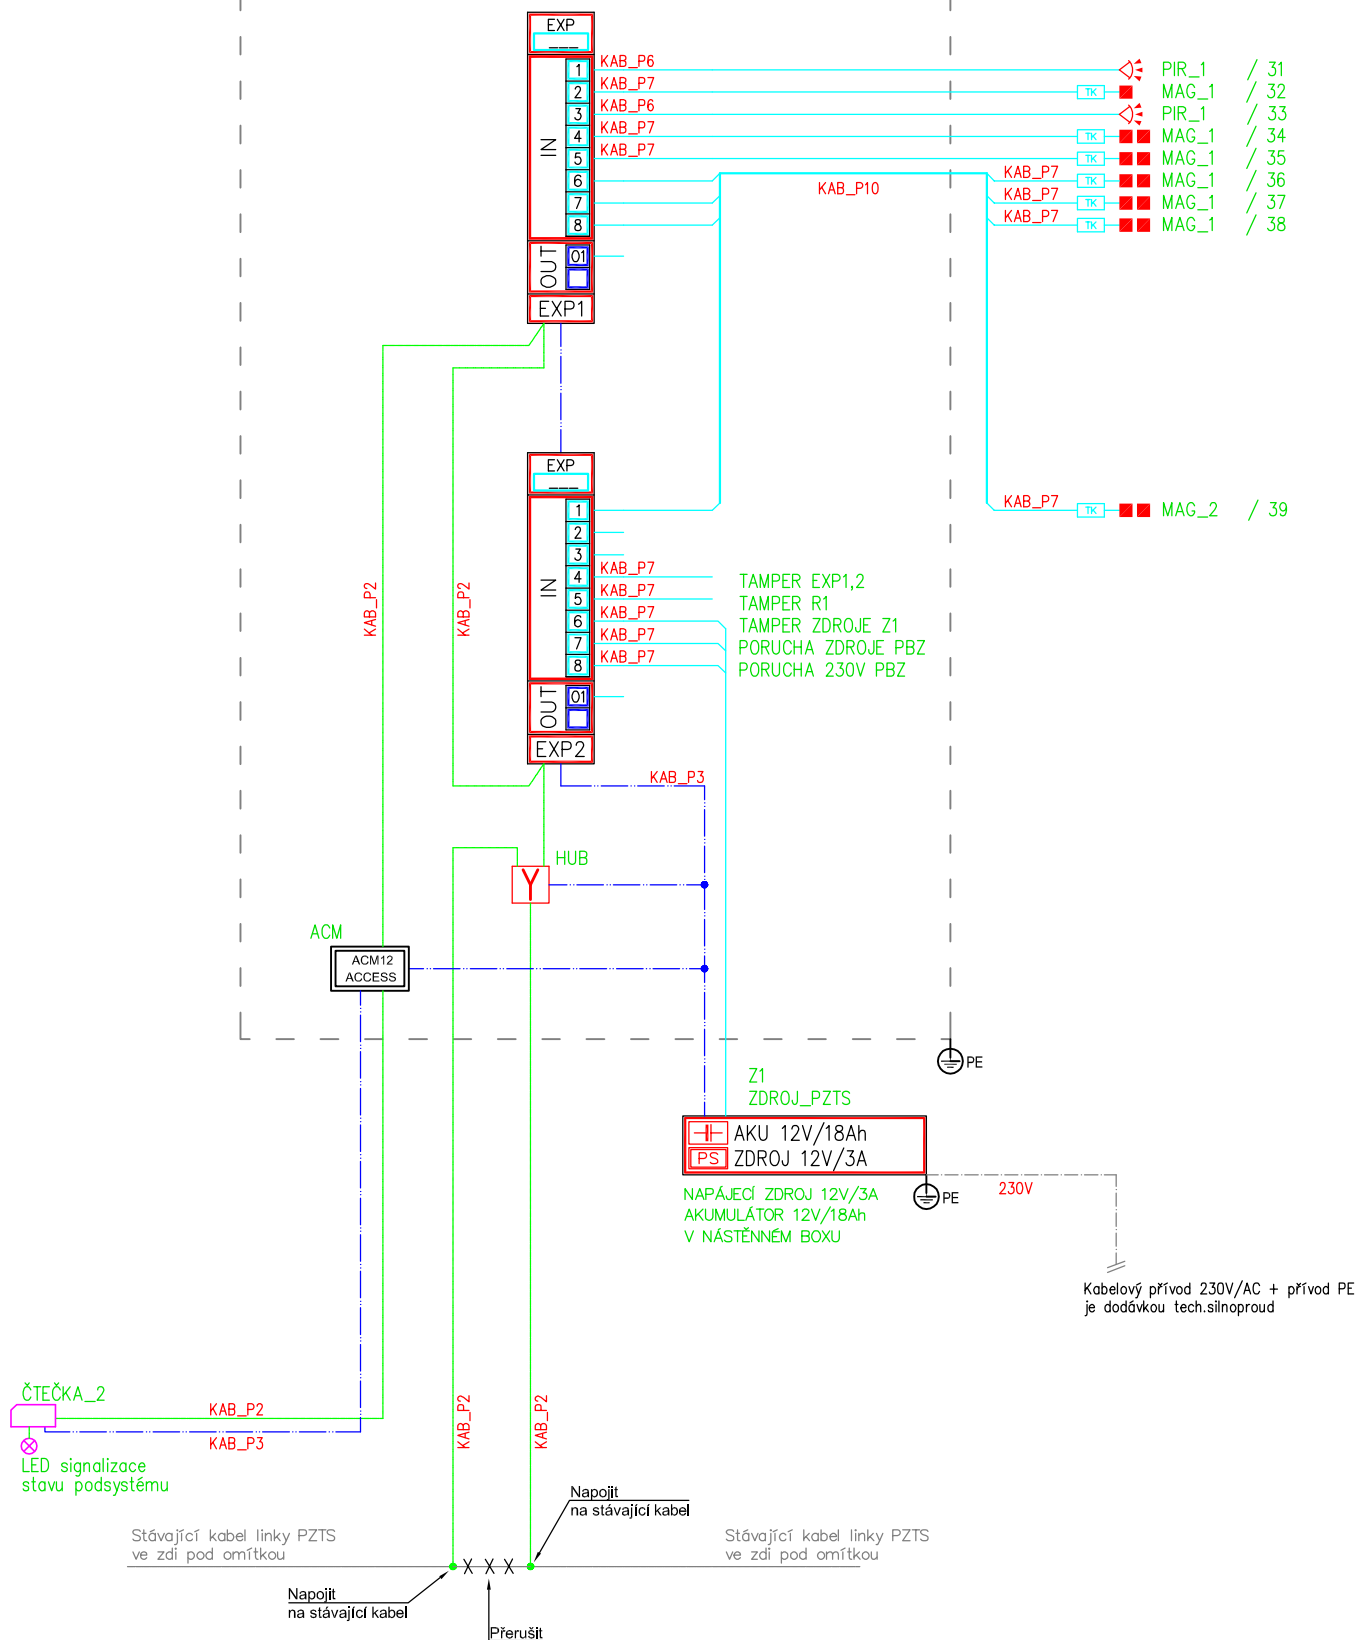

Před započítím instalace systému PZTS popisovaných v tomto projektu je nutné pro provedení správné návaznosti na stávající instalaci, aby se stavebník seznámil s celou stávající instalací systému PZTS v kostele v její aktuální podobě!

| ZMĚNA: ⊖                                                                           | POČET: —                              | ZAKÁZKA: — | DATUM: —              | ZPRACOVAL: —                                                                          | SCHVÁLIL: —  |
|------------------------------------------------------------------------------------|---------------------------------------|------------|-----------------------|---------------------------------------------------------------------------------------|--------------|
| SKS s.r.o.,                                                                        | BRNĚNSKÁ 21/b, 678 01 BLANSKO         |            | TEL: +420 516 417 643 | FAX: +420 516 417 663                                                                 |              |
|  | OBJEKT: KOSTEL PŘEDKLÁŠTEŘÍ U TIŠNOVA |            |                       | INVESTOR: Římskokatolická farnost Předklášteří<br>Ondřejova 1062, Předklášteří 666 02 |              |
|                                                                                    | VÝKRES: Blokové schéma doplnění PZTS  |            |                       |                                                                                       |              |
|                                                                                    | ZODP.PROJEKTANT: Ing. M. MECA         |            |                       | DATUM: 13.2.2017                                                                      | MĚŘÍTKO: --- |
|                                                                                    | KRESLIL: Ing. M. MECA                 |            |                       | ZAKÁZKA: 001159                                                                       | FORMÁT: A3   |
|                                                                                    | SCHVÁLIL: Ing. R. PÍREK               |            |                       | SPECIALIZACE: PZTS,CCTV                                                               | STUPEŇ: DPS  |

MV  
003