


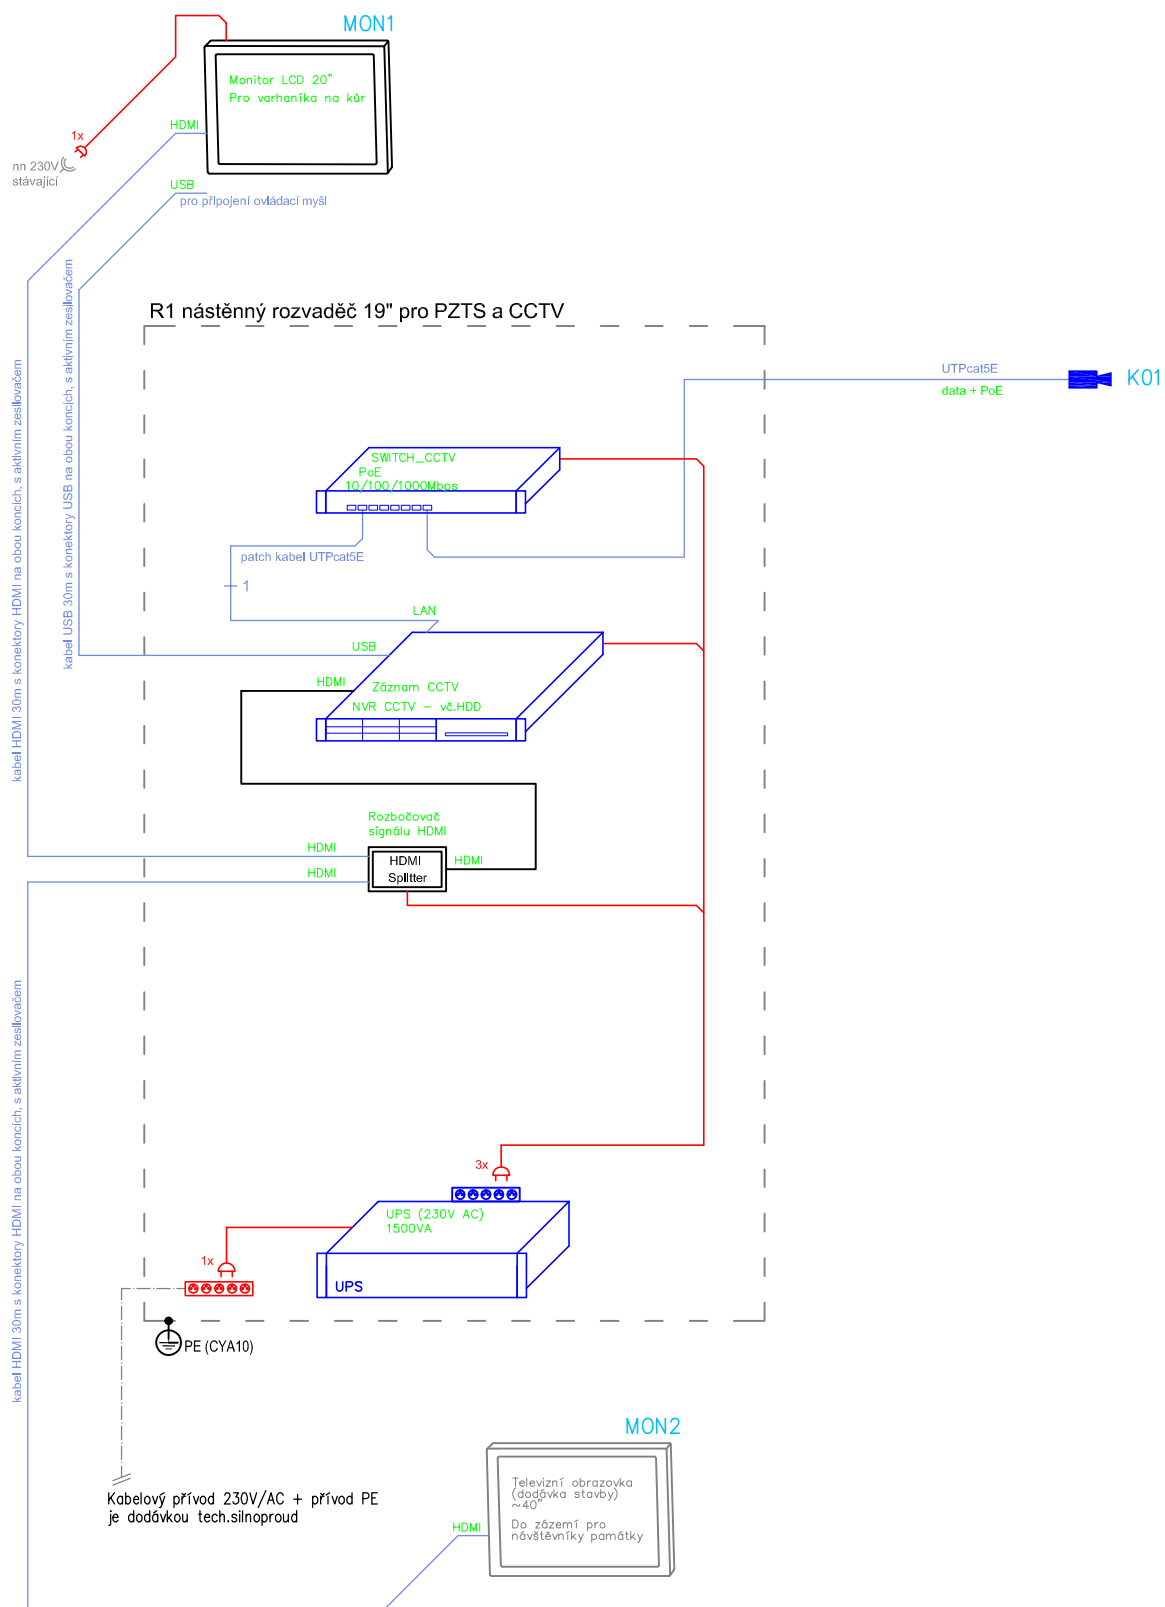

ZMĚNA: ☉	POČET: —	ZAKÁZKA: —	DATUM: —	ZPRACOVAL: —	SCHVÁLIL: —
SKS s.r.o.,	BRNĚNSKÁ 21/b, 678 01 BLANSKO		TEL: +420 516 417 643	FAX: +420 516 417 663	
	OBJEKT: KOSTEL PŘEDKLÁŠTEŘÍ U TIŠNOVA			INVESTOR: Římskokatolická farnost Předkláštěří Ondřejova 1062, Předkláštěří 666 02	
	VÝKRES: Blokové schéma CCTV				
	ZODP.PROJEKTANT: Ing. M. MECA			DATUM: 13.2.2017	MĚŘITKO: ---
	KRESLIL: Ing. M. MECA			ZAKÁZKA: 001159	FORMÁT: A3
	SCHVÁLIL: Ing. R. PÍREK			SPECIALIZACE: PZTS,CCTV	STUPEŇ: DPS
MV 004					