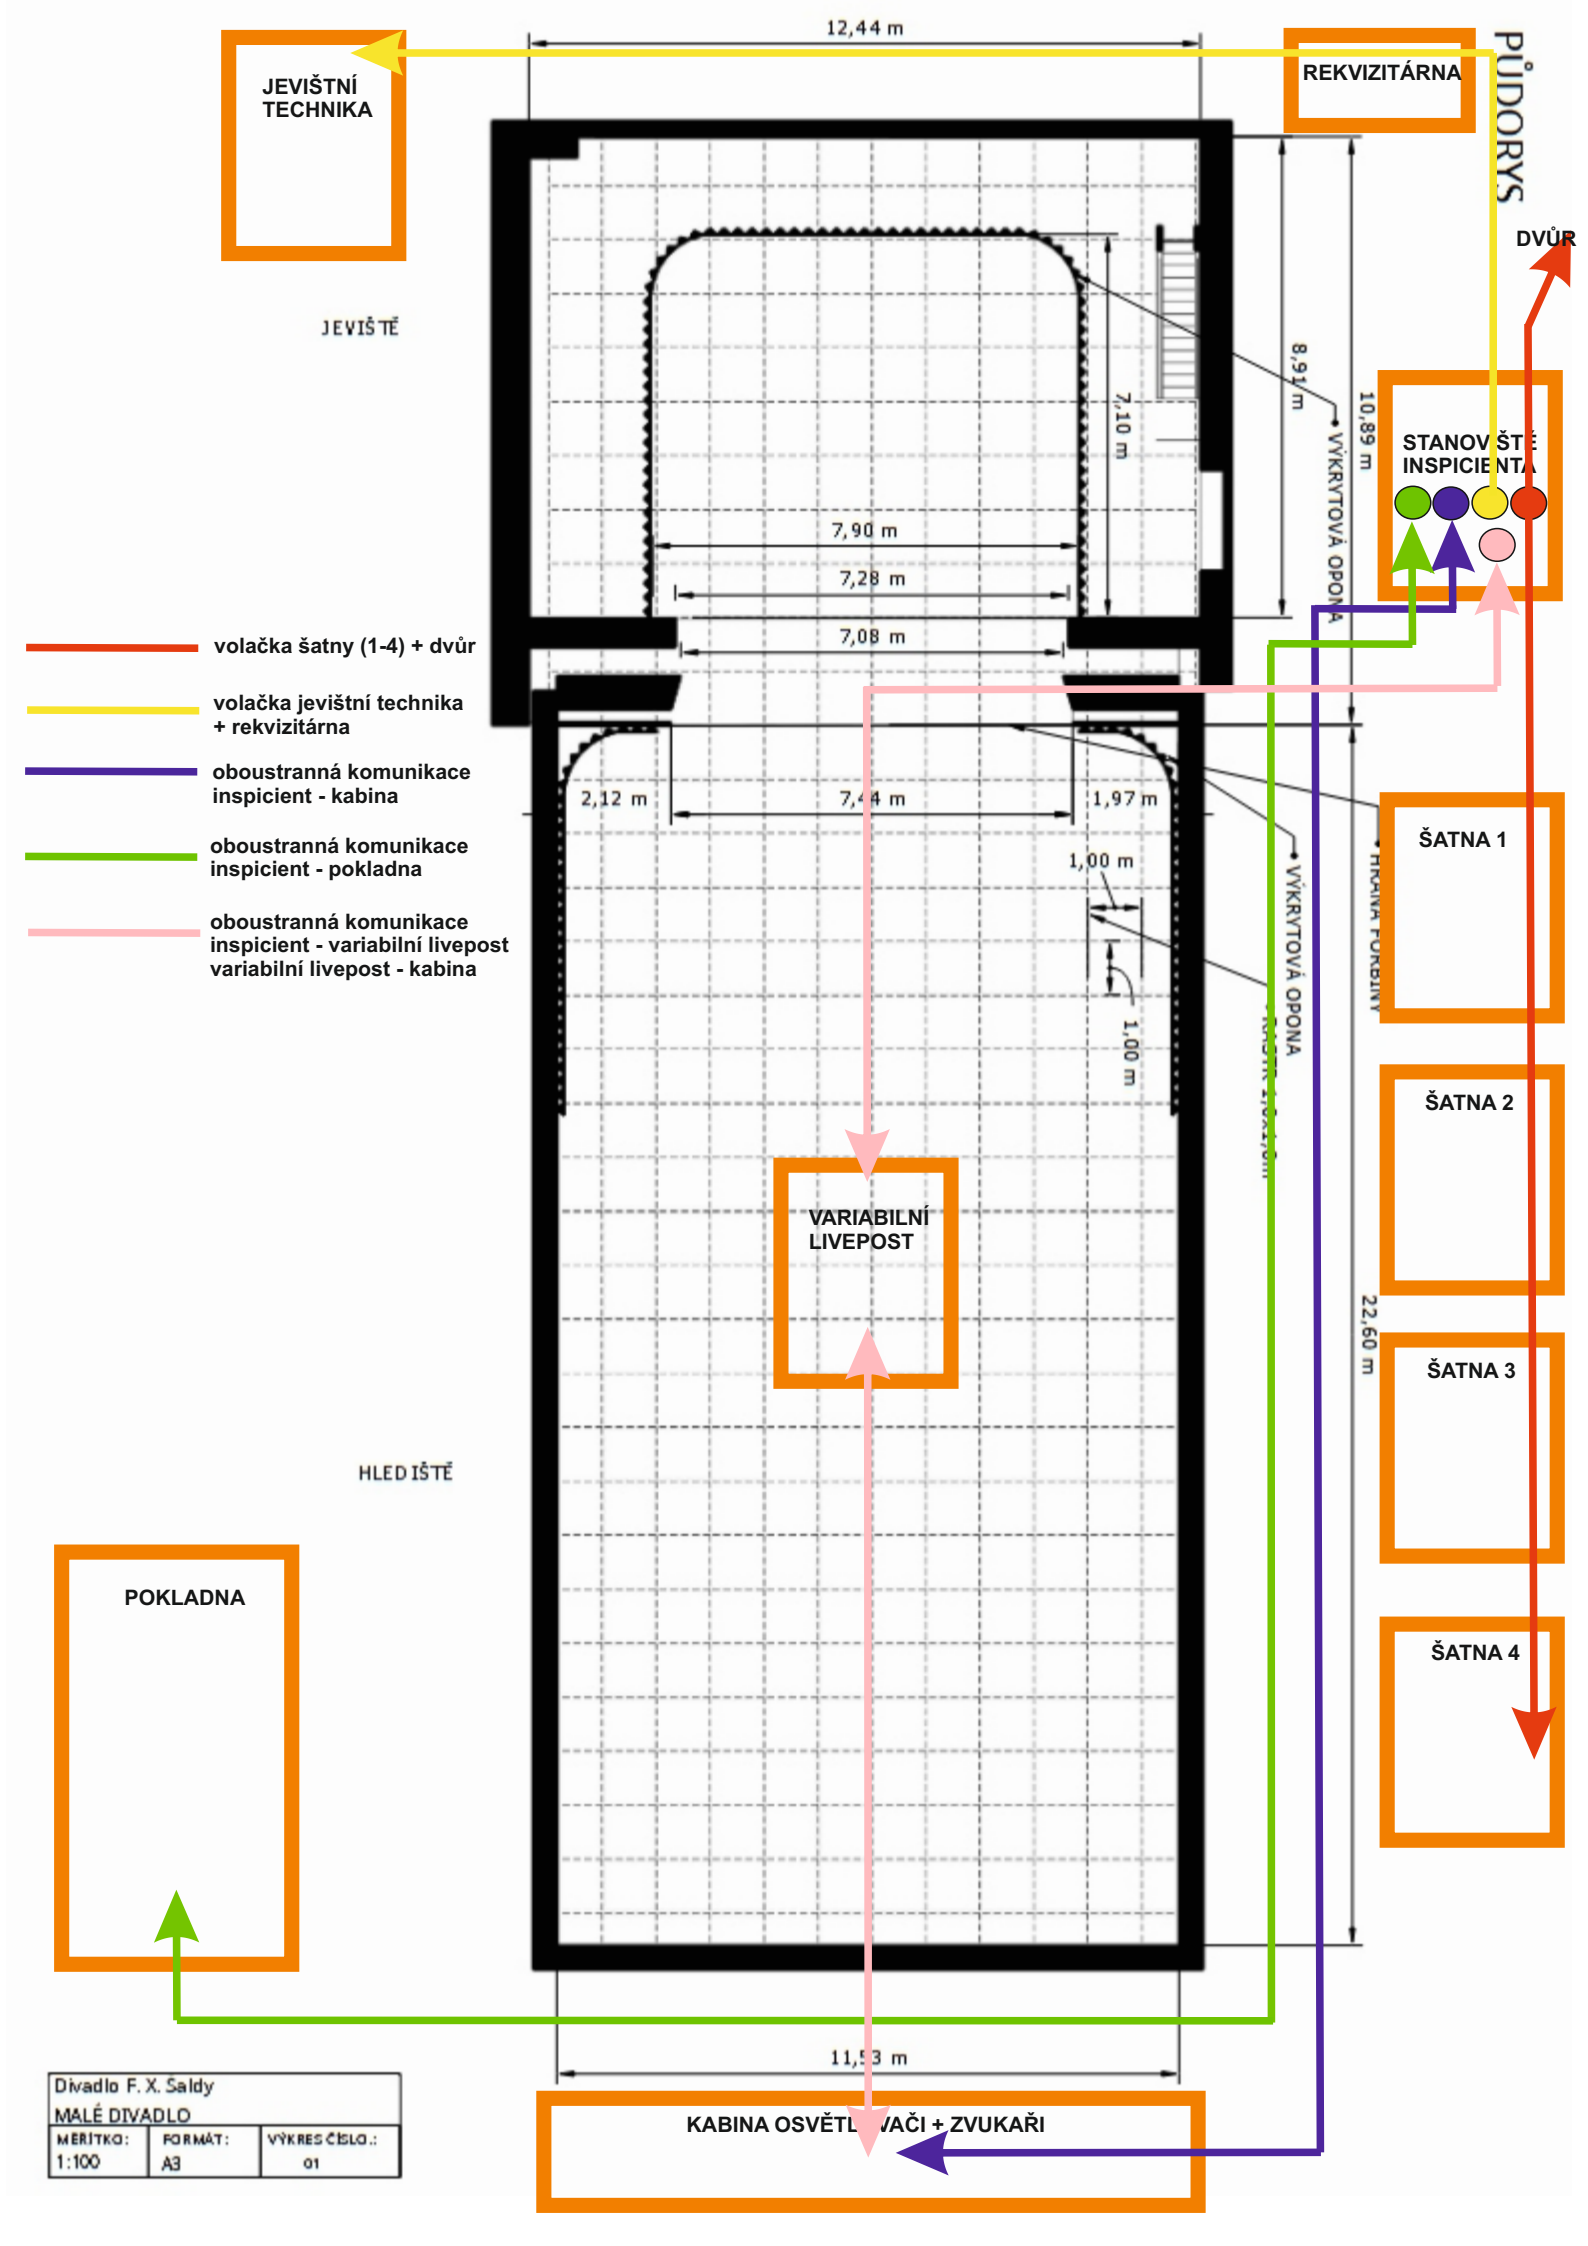
PŮDORYS
JEVIŠTNÍ TECHNIKA
REKVIZITÁRNA
DVŮR
JEVIŠTĚ
12,44 m
8,91 m
10,89 m
7,10 m
7,90 m
7,28 m
7,08 m
VÝKRYTOVÁ OPONA
STANOVIŠTĚ INSPICIENTA
volačka šatny (1-4) + dvůr
volačka jevištní technika + rekvizitárna
oboustranná komunikace inspicient - kabina
oboustranná komunikace inspicient - pokladna
oboustranná komunikace inspicient - variabilní livepost
variabilní livepost - kabina
2,12 m
7,44 m
1,97 m
1,00 m
1,00 m
VÝKRYTOVÁ OPONA
ŠATNA 1
ŠATNA 2
ŠATNA 3
ŠATNA 4
VARIABILNÍ LIVEPOST
22,60 m
HLEDIŠTĚ
POKLADNA
11,53 m
KABINA OSVĚTLOVAČI + ZVUKAŘI
Divadlo F. X. Saldy
MALÉ DIVADLO
MĚŘÍTKO: 1:100
FORMÁT: A3
VÝKRES ČÍSLO.: 01