




DETAIL OPRAVY M13

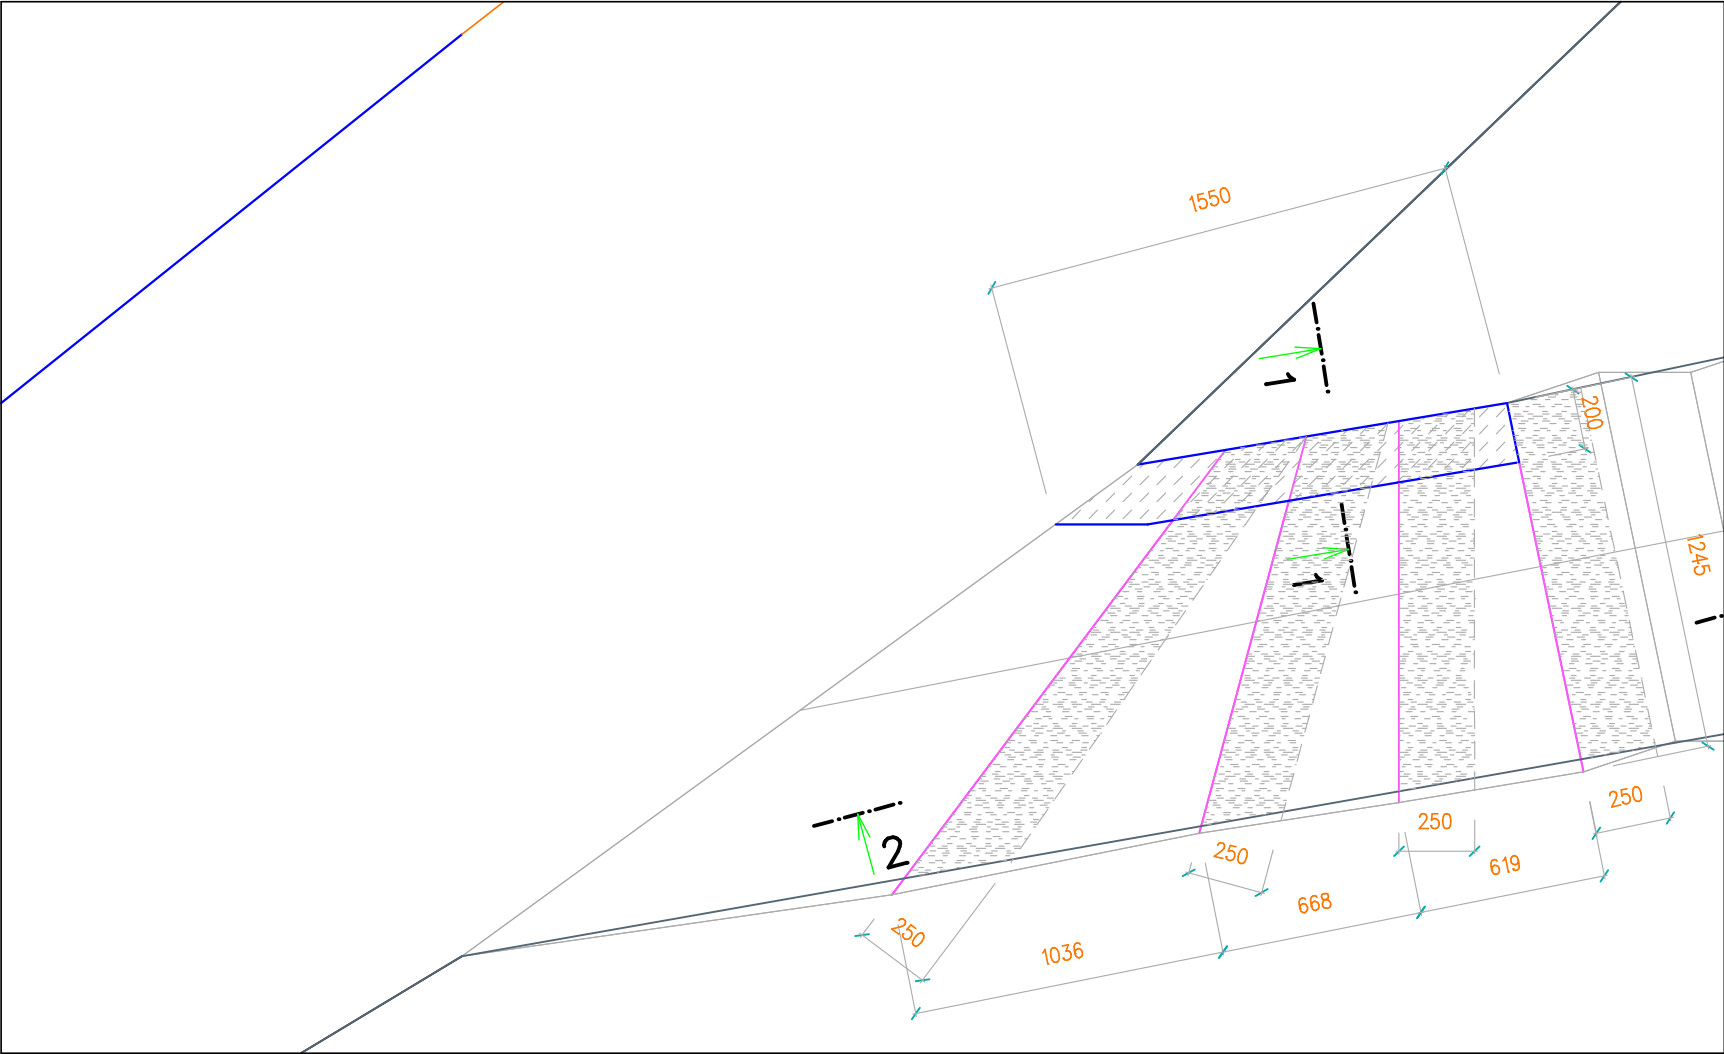

ŘEZ 2-2

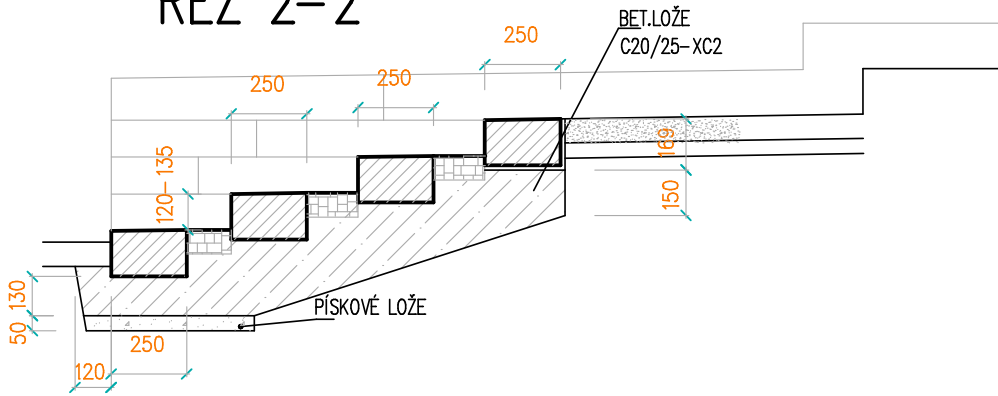

ŘEZ 1-1

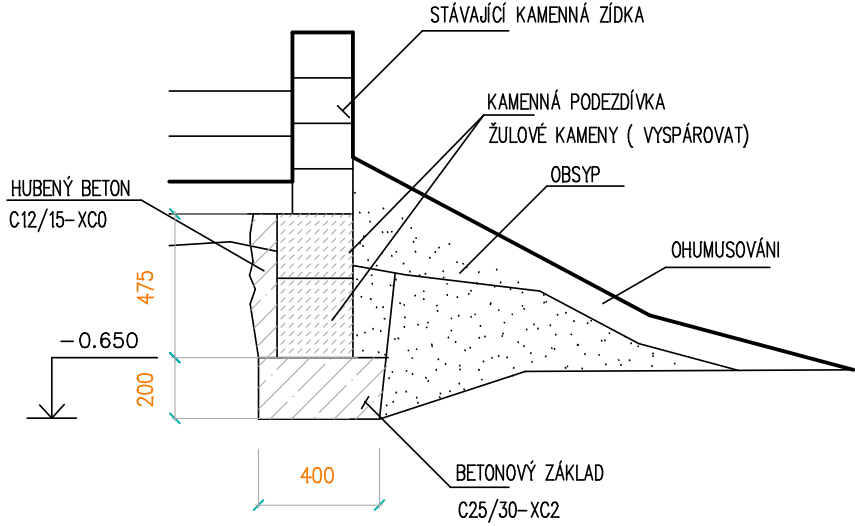

PORUCHA:

ODTRŽENÝ SVAH OD OPĚRNÉ ZDI, MOŽNOST ZATĚKÁNÍ VODY POD OPĚRNOU ZÍDKU A POŠKOZENÍ STABILITY SCHODIŠTĚ SE ZÍDKOU
UVOLNĚNÉ KAMENY U NADZEMNÍ ČÁSTI OPĚRNÉ ZDI (CCA 25%)+VYPADANÁ SPÁROVÁ HMOTA
POŠKOZENÉ KAMENNÉ STUPNĚ

ZPŮSOB OPRAVY–SPODNÍ STAVBY

- ODTĚZIT ZEMINU V DÉLCE CCA 1.55 M PO ÚSECÍCH CCA 0.8 M , CCA 1.53 M3
- DO HLoubKY CCA 300 MM POD SCHODNÍCI (OPĚRNOU ZÍDKU) VYTĚŽIT ZEMINU
- VYBETONOVAT BETONOVÝ ZÁKLAD Z BETONU C25/30-XC2 : OBJEM 0.96 M3
- ZÍDKU PODEZDÍT ŽULOVÝMI KAMENY (PRO VYZDĚNÍ POUŽÍT HRUBÉ KOPÁKY) : OBJEM ZDI: 0.26 M3
- VYSPÁROVAT POLOŽENÉ KAMENY (PLOCHA 0.95 M2)
- PROSTOR ZA VYZDÍVKOU ZALÉVAT ŘÍDKÝM BETONEM C12/15-X0 OBJEM: CCA 0.35 M3
- NOVÉ KAMENIVO VYSPÁROVAT A PŘIHRNOUT ZPĚT ZEMINU A VYSAHOVAT + OSETÍ TRAVNÍM SEMENEM (PLOCHA CCA 2.5 M2)
- VYTĚŽENOU ZEMINU POUŽÍT NA VYROVNÁNÍ TERÉNNÍCH NEROVNOSTÍ A ÚPRAVU OKOLNÍCH SVAHŮ
PŘESUN OVAŽOVAT DO VZDÁLENOSTI 100 M V STRMÉM SVAHU

ZPŮSOB OPRAVY– HORNÍ ČÁSTI ZDI

- ZEĎ ZBAVIT MECHU A UVOLNĚNÝCH KAMENŮ: PLOCHA 1.24 M2
- DOPLNIT UVOLNĚNÉ KAMENY OPĚRNÉ ZÍDKY (PRO OPRAVU POUŽÍT HRUBÉ KOPÁKY–NEOPRACOVANÉ) ,TLKAMENE 0.18–0.22 M
PRO OPRAVU UVAŽOVAT 35% NOVÉHO MATERIÁLU : OBJEM: 0.15 M3 (VČETNĚ ZTRATNÉHO)
BETON PRO ZDĚNÍ A SPÁROVÁNÍ–PÍSKOVÁ C20/25-XC2 OBJEM: 0.15 M3
- PLOCHA SPÁROVÁNÍ 0.95 M2
- UPRAVIT TERÉN SCHODIŠTĚ ZA OPĚRNOU ZDÍ (PLOCHA 0. 39 M2)

ZPŮSOB OPRAVY SCHODIŠŤOVÝCH STUPŇŮ

- KAMENNÉ STUPNĚ V OPRAVOVANÉM ÚSEKU VYTRHAT DL.6.2 M
- OČISTIT OD CEMENTOVÉ MALTY A MECHU –SLOŽIT VEDEL OPĚRNÉ ZDI –PŘESUN DO 2 M
- PROVÉST NOVÉ KAMENNÉ STUPNĚ : DL. 6.2 M
- VYSPÁROVAT SPÁRY MEZI KAMENY DL. 6.2 M
PRO SPÁROVÁNÍ POUŽÍT CEMENTOVOU PÍSKOVOU MALTU C20/25-XC2

AKCE : HOLEČKOVY SADY V TÁBOŘE , REVITALIZACE		DATUM : 11/2012	VÝKR.Č.: 13
VÝKRES : DETAIL OPRAVY M13	MĚŘÍTKO: 1:25	VYPRACOVAL : ING. MIZERA	