


POHLED SEVEROZÁPADNÍ


POHLEDY 2 – NOVÝ STAV, MĚŘÍTKO 1:50

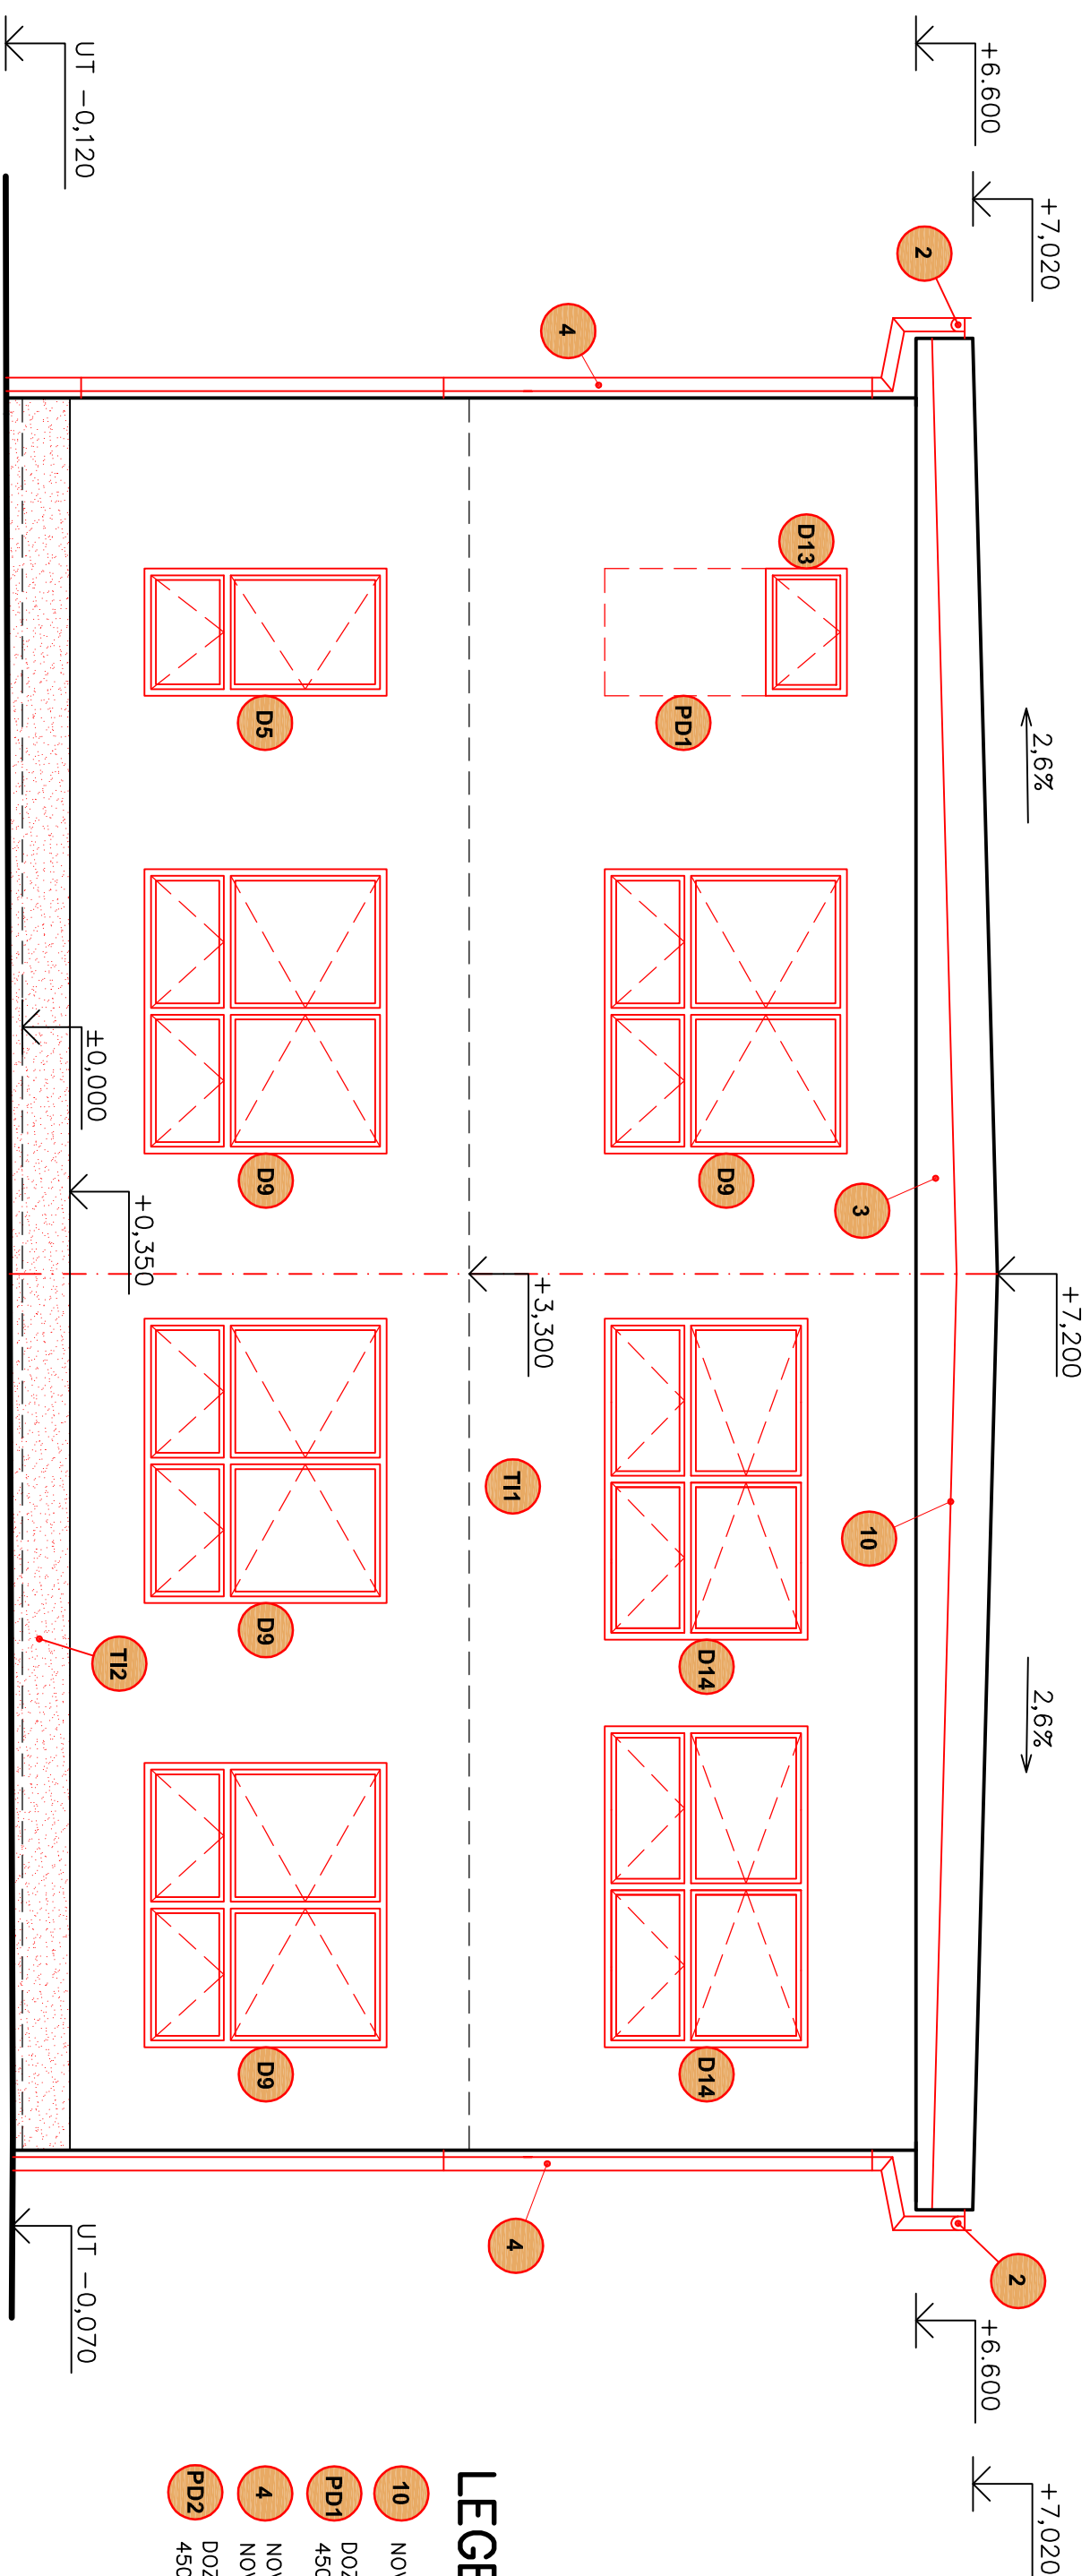

LEGENDA NOVÉHO STAVU:

- 10** NOVÉ OPLECHOVANI ŠTITOVE ŘÍMSY – FeZn, BARVA STŘÍBRNÁ
 - PD1** DOZDÍVKA PARAPETU Z P6PROBĚTOVÝCH TVÁRNIC YTONG LAMBDA TL. 450mm O ROZMĚRECH 450x249x499 mm, VÝŠKA DOZDÍVKY 1200mm
 - 4** NOVÝ PLECHOVÝ OKAPNÍ SVOD – TZN, DN 110, VČETNĚ OSAZENÍ NOVĚHO LAPÁČE SPLAVENIN (GAUGRU)
 - PD2** DOZDÍVKA PARAPETU Z P6PROBĚTOVÝCH TVÁRNIC YTONG LAMBDA TL. 450mm O ROZMĚRECH 450x249x499 mm, VÝŠKA DOZDÍVKY 1200mm

POHLED JIHOVÝCHODNÍ

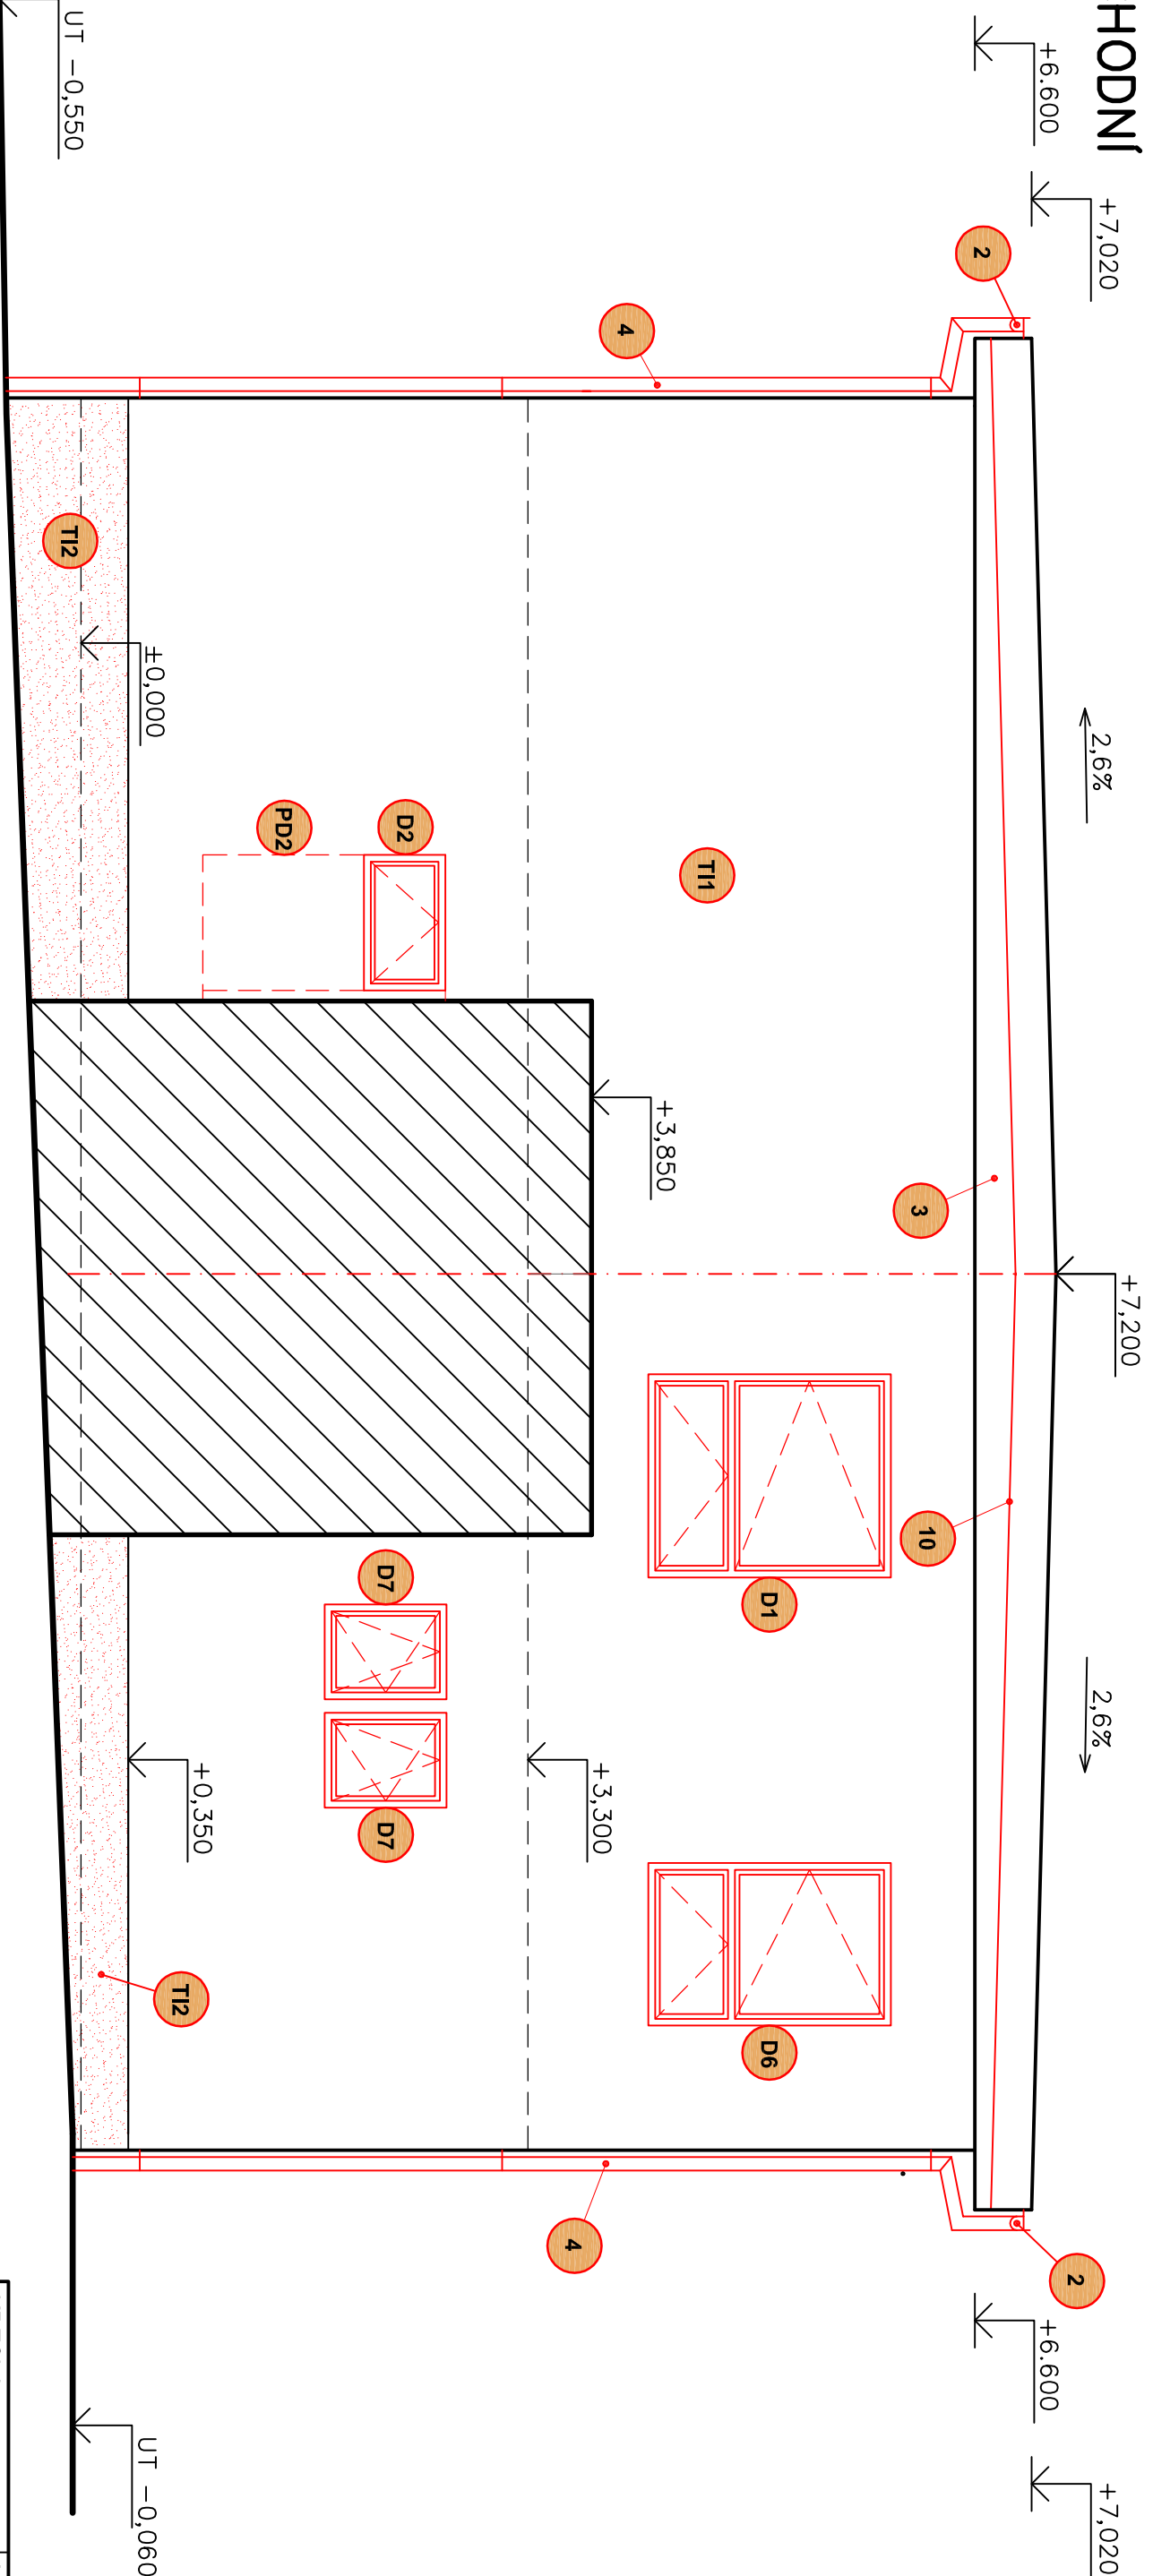

LEGENDA NOVÉHO STAVU:

KONTAKTNÍ ZATEPLOVACÍ SYSTÉM ETICS–POLYSTYRÉN ŠEDÝ EPS 70F TL. 120mm
($\lambda_d = 0,032 \text{ W/m}^2\text{K}$), KOTVENÍ 8 KS/ m^2 HMOZDINĚ S KOVOV. TŘEMEM DL.195 mm,
OSTĚNÍ A NADPRAŽÍ BUDOV ZATEPLENÝ S ŠEDÝ TL. 30mm, BUDOV POUŽITÝ
ROHOVÉ PVC PROFILY S VÝZTUŽNOU SKELETOU (PERLINKOU),
V NADPRAŽÍ BUDOV POUŽITÝ ROHOVÉ PVC ÚSTY S PERLINKOU A OKAPANIČKOU,
POVRCH SILIKONOVÁ OMÍTKA PROBĚHAVENÁ STŘEDNÍ ZRŮSTNOSTÍ – TOČENA

- 1** KONTAKTNÍ ZATEPLOVACÍ SYSTÉM ETICS – XPS POLYSTYRÉN TL. 120mm, KOTVENÍ 8 KS/m² HMOZDIČEK S KOVOVÝM TRNEM DL. 115 mm, STÁVAJÍCÍ SKLOVÉ ZDVO BUDE ODŠTĚNO VÁPKOU A POVRCH BUDE VÝROVA HŘIBOU CEMENTOVOU OMÍTKOU, BUDOU POZITIVY ROHOVÉ PVC ÚSTY S PERLINKOU, POVRCH MARMOLITOVÁ OMÍTKA – ODŠTINÍ TMAVÉ HNĚDÝ
- 2** NOVÝ PLECHOVÝ PODSTŘEŠNÍ PŮLKULATÝ OKAPNÍ ŽLAB – TÍŽN. DN 125
- 3** ZATEPLENÍ ŠTÍTOVÉ KMASY KZS – POLYSTYRÉN ŠEDÝ EPS 70F TL. 60mm, SYSTÉM ETICS – VÍZ. T11

KRESIL		VYPRACOVAL	KONTROLOVAL	INVESTOR: OBEC DVORCE, NÁMĚSTÍ 13, DVORCE 793 68
ALEŠ WALECZEK		ING. BRONISLAV BŮHM	ING. BRONISLAV BŮHM	
NÁZEV OBJEKTU: ENERGETICKÝ ÚSPORNÁ OPATŘENÍ OBJEKTU ZUŠ DVORCE				
UCELENÁ ČÁST: SO 01 HLAVNÍ STAVEBNÍ OBJEKT D.1.1 ARCHITEKTONICKO STAVEBNÍ ŘEŠENÍ				
NÁZEV VÝKRESU:				
POHLEDY 2 - NOVÝ STAV		1:50		D.13