



Pohled jihozápadní - návrh - na štítu přístavby schodiště bylo použito analogické rozmístění a proporce oken dle původního vzhledu objektu

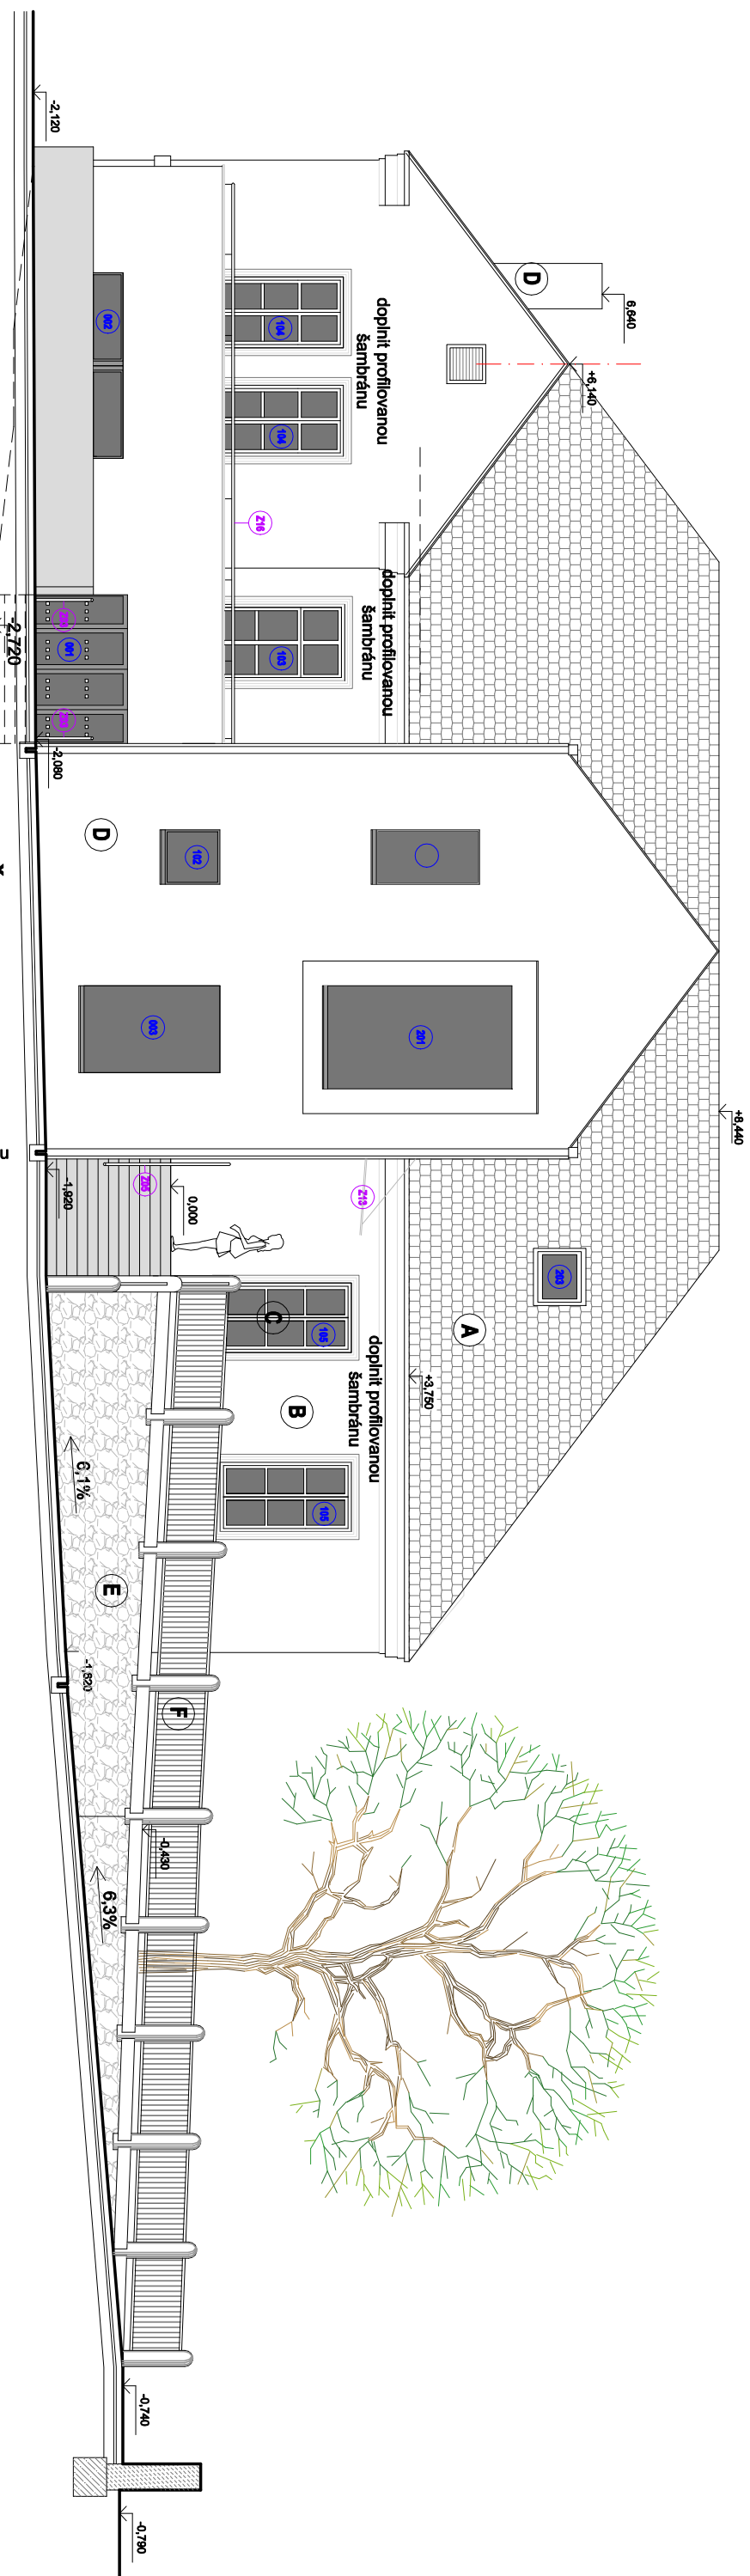


Legenda povrhu

- A** Keramická střešní taška bobrovka, barvy cihlové červené, šupinatá krytí
- B** Omítka štuková s náterem, barvy světlé okrové
- C** Dřevěná špaletová okna, barvy tmavé hnědé (ze strany interiéru)
- D** Omítka štuková s náterem, barvy lomené bílé
- E** Kamenné zdivo pohledové s hlubokým spárováním
- F** Zábradlí ocelové - nátěr kovářská čern, kamenné sloupky žulové opalované či tryskané

Původní vzhled objektu

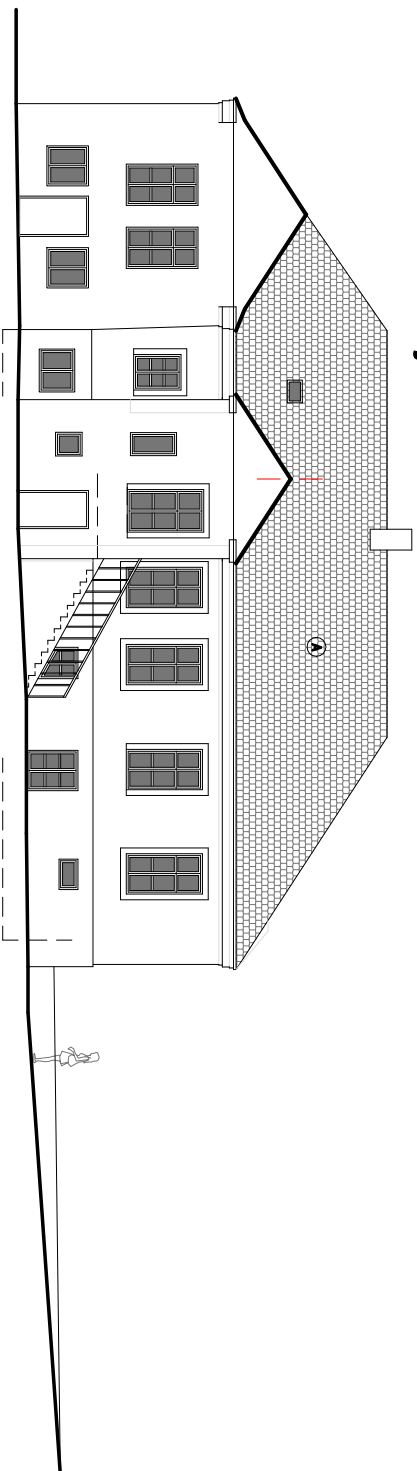

01	Úprava střechy schodiště dle NP Podjíř	12.3.2021	Dvořák	
Index	Popis změny	Datum	Provedl	Podpis
Vedoucí projektant: Ing. arch. Miroslav Dvořák		Projektant:		
Vypracoval:	Ing. arch. Eva Komendová	 DELTA projekt s.r.o. Havlíčkovo nám. 104/I 38001 Dačice IČ: 251 60 150 DIČ: CZ25160150		
Investor:	Městys Vranov nad Dyjí Náměstí 21, 671 03 Vranov nad Dyjí			
Akce:	Úpravy objektu č. p. 165 na obecní dům	Zak. č.: 01 01 / 2020	Kopie:	
		Datum: prosinec 2020		
		Stupeň: DPS		
Část:	D. Dokumentace objektu	Místo: Vranov n. Dyjí	Kopie:	
		Okres: Znojmo		
		Počet A4:2		
Obsah:	Pohled jihozápadní- od zámku	Měřítko: 1:100	10	

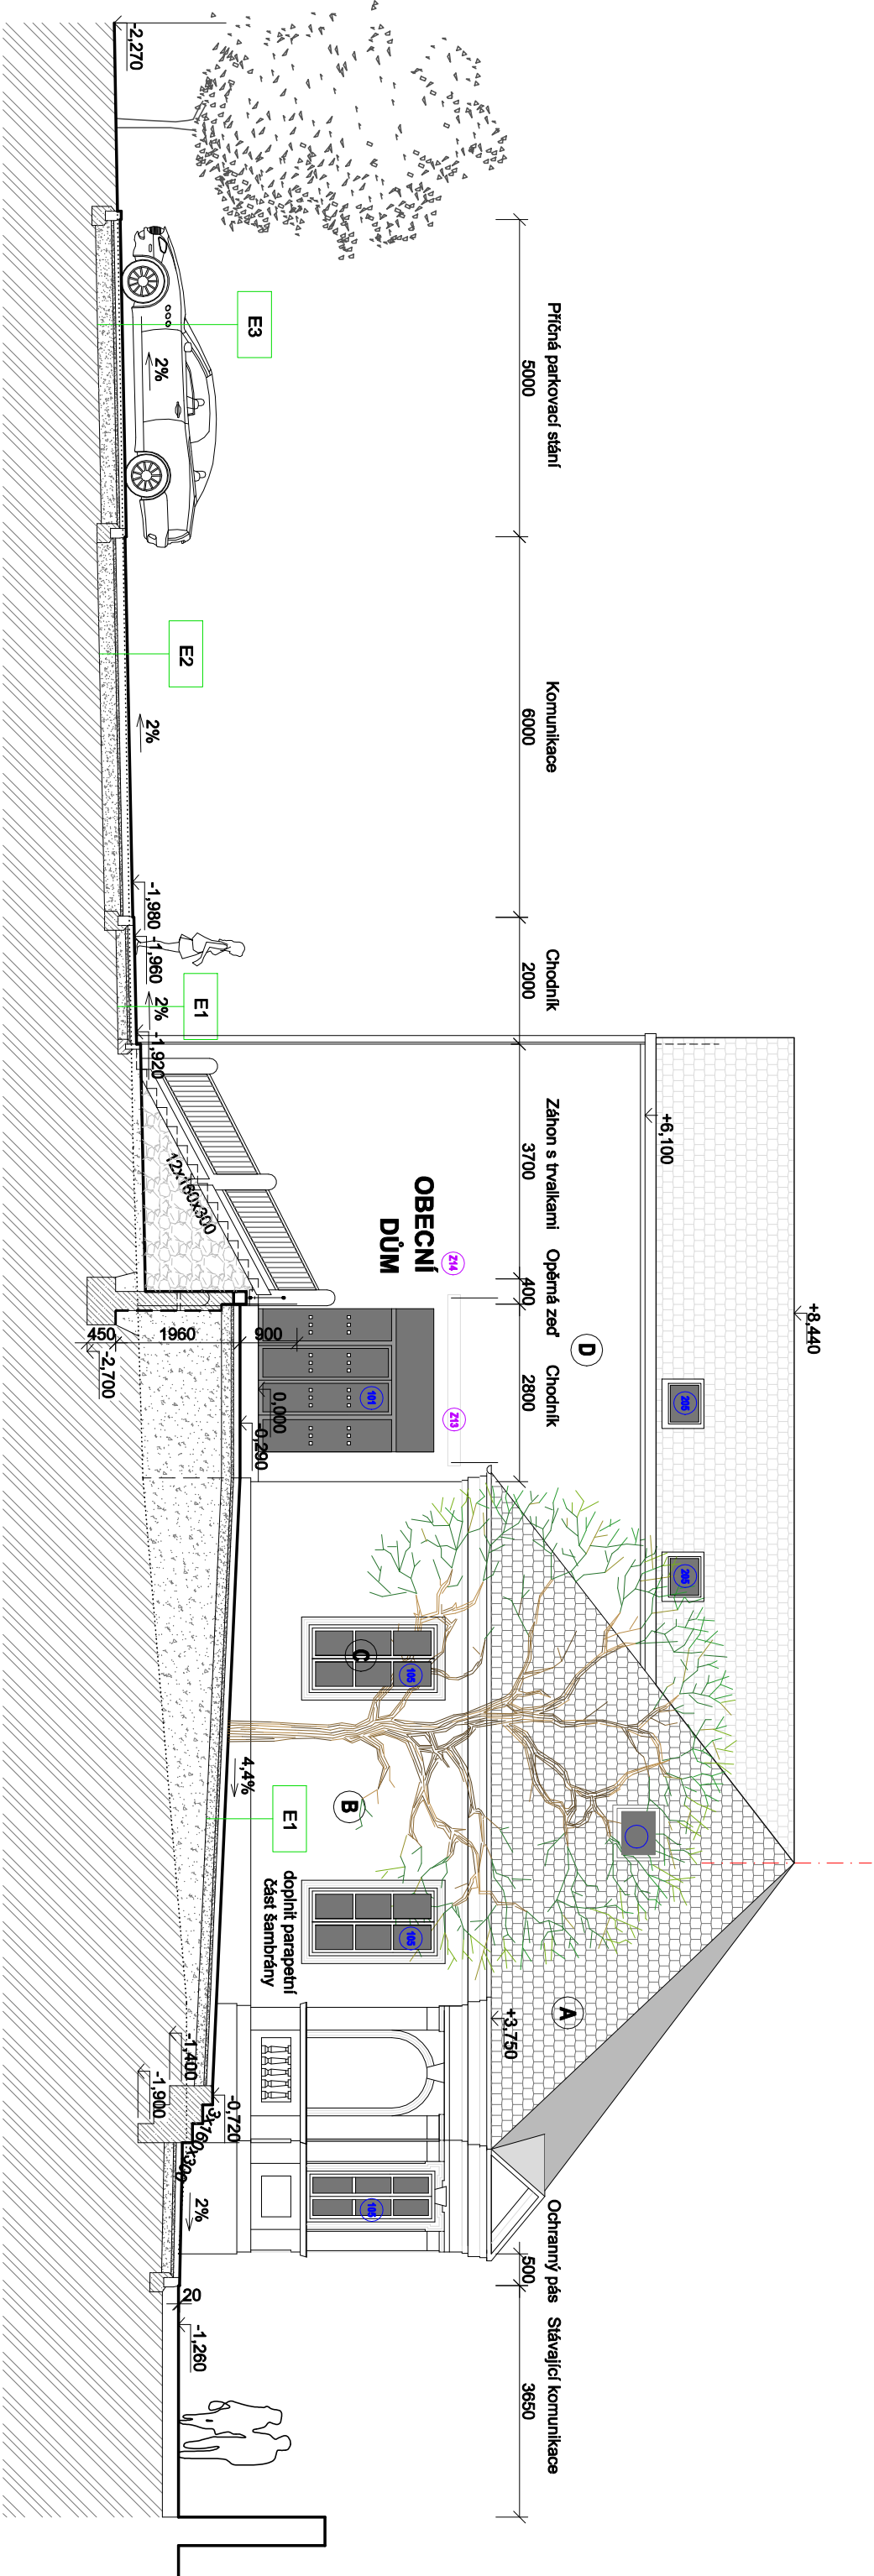


Legenda povrchů

- A Keramická sítěšní taška bobrovka, barvy cihlové červené, šupinové krytí
- B Omítka štuková s náterem, barvy světle okrové
- C Dřevěná špaletová okna, barvy trnavé hnědé (ze strany interiéru barvy slonové kosti)
- D Omítka štuková s náterem, barvy lomené bílé

0,000=310,41 B.p.v.

01	Úprava sítěch schodiště		12.3.2021	Dvořák
Index	Popis změny	Datum	Provedl	Podpis
Vedoucí projektant: Ing. arch. Miroslav Dvořák		Projektant:		
Výpracoval: Ing. arch. Eva Komendová		 DELTA projekt s.r.o. Havlíkovo nám.104/1 38001 Dačice IČ: 251 60 190 DIČ: CZ28160150		
Investor: Městys Vranov nad Dyjí Náměstí 21, 671 03 Vranov nad Dyjí				
Akce: Úpravy objektu č. p. 165 na obecní dům		Zak. č.: 01 01 / 2020	Kopie:	
		Datum: prosinec 2020		
		Stupeň: DPS		
Část: D. Dokumentace objektu		Místo: Vranov n. Dyjí	Kopie:	
		Okres: Znojmo		
		Počet A4:2	11	
Obsah: Pohled jihovýchodní- od náměstí	Měřítko: 1:100			

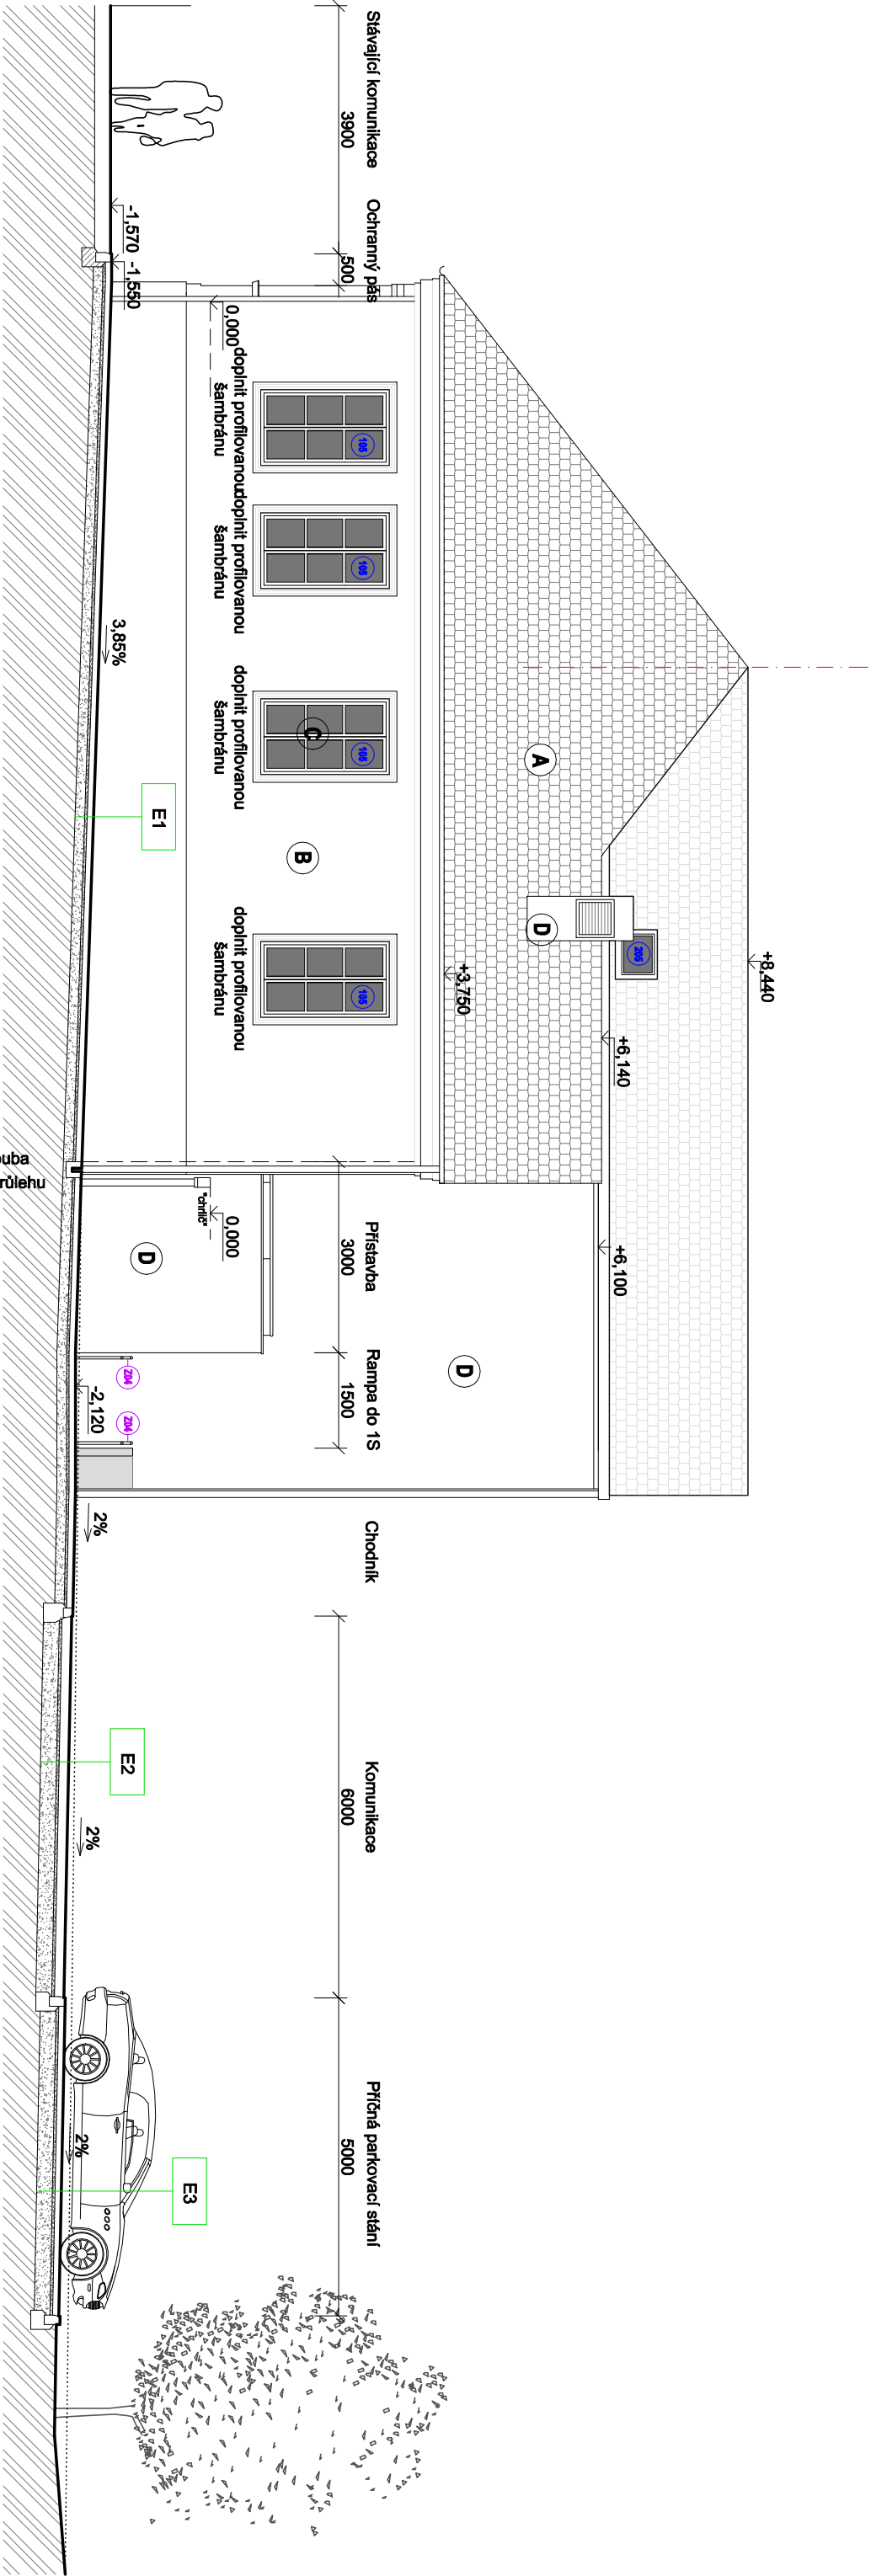

Legenda povrchů


- A** Keramická střešní taška bobrovka, barvy cihlové červené, šupinové krytí
- B** Omítka štuková s nátěrem, barvy světle okrové
- C** Dřevěná špaletová okna, barvy tmavě hnědé (ze strany interiéru barvy slonové kosti)
- D** Omítka štuková s nátěrem, barvy lomené bílé

0,000=310,41 B.p.v.

01	Úprava střechy schodiště	12.3.2021	Dvořák
Index	Popis změny	Datum	Provedl Podpis

Vedoucí projektant: Ing. arch. Miroslav Dvořák		Projektant:	
Výpracoval: Ing. arch. Eva Komendová		 DELTA projekt projekt DELTA projekt s.r.o. Havlíkovo nám. 104/1 38001 Dačice IČ: 251 80 150 DIČ: CZ28160150	
Investor: Městys Vranov nad Dyjí Náměstí 21, 671 03 Vranov nad Dyjí			
Akce: Úpravy objektu č. p. 165 na obecní dům		Kopie:	
Zak. č.: 01 01 / 2020			
Datum: prosinec 2020			
Stupeň: DPS			

Část: D. Dokumentace objektu		Místo: Vranov n. Dyjí	Kopie:
Obsah: Pohled severozápadní		Okres: Znojmo	
		Počet A4:2	12
		Měřítko: 1:100	

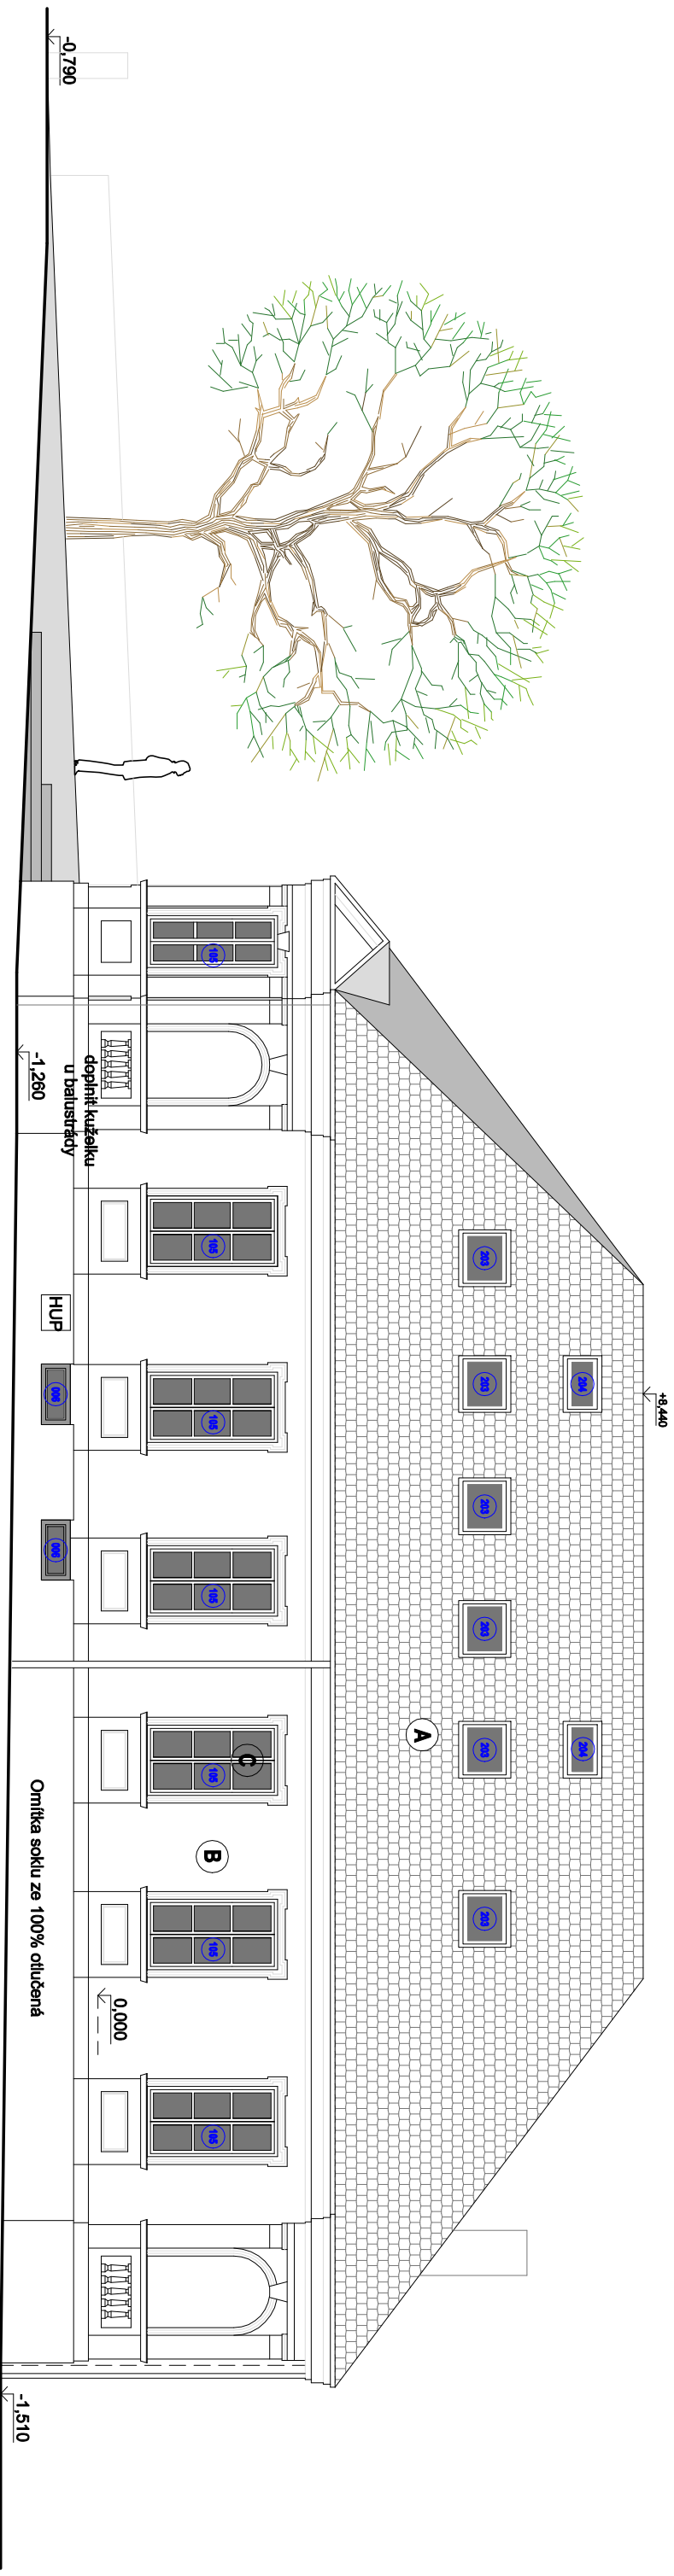

Legenda povrhu

- A** Keramická střešní taška bobrovka, barvy cihlové červené, šupinové krytí
- B** Omítka štuková s náterem, barvy světle okrové
- C** Dřevěná špaletová okna, barvy lmaré hnědé (ze strany interiéru barvy slonové kosti)
- D** Omítka štuková s náterem, barvy lomené bílé

0,000=310,41 B.p.v.

Index	Popis změny	Datum	Provedl Podpis
Vedoucí projektant: Ing. arch. Miroslav Dvořák		Projektant:	
Vypracovali:	Ing. arch. Eva Komendová	 DELTA projekt DELTA projekt s.r.o. Havlíkovo nám. 104/I 38001 Dačice IČ: 251 60 150 DIČ: CZ25160150 www.deltaprojekt.cz *420 724 048 424	
Investor:	Měštys Vranov nad Dyjí Náměstí 21, 671 03 Vranov nad Dyjí		
Akte:	Úpravy objektu č. p. 165 na obecní dům	Zak. č.: 01 01 / 2020	Kopie:
		Datum: prosinec 2020	
		Stupeň: DPS	
Část:	D. Dokumentace objektu	Místo: Vranov n. Dyjí	Kopie:
Obsah:	Pohled severovýchodní	Okres: Znojmo	
		Počet A4:2	13
		Měřítko: 1:100	