


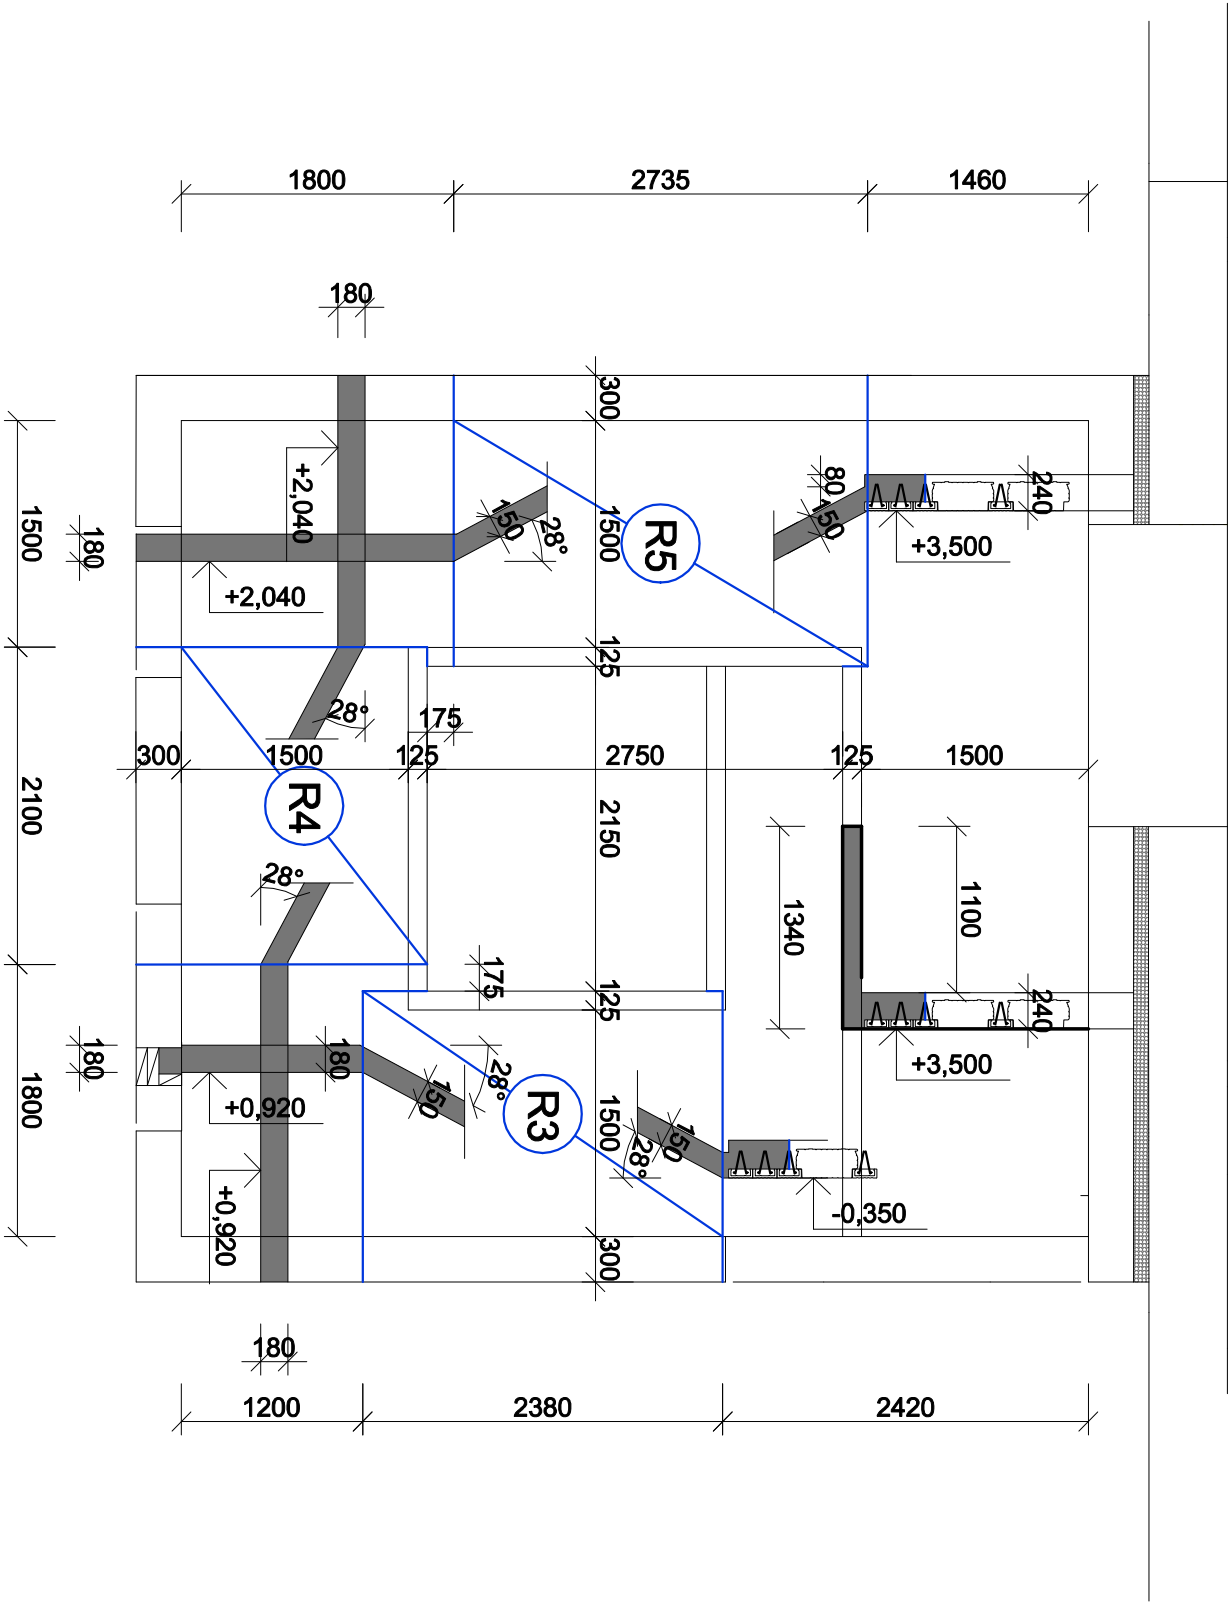

Index	Popis změny	Datum	Provedl	Podpis
Vedoucí projektant: Ing. arch. Miroslav Dvořák		Projektant:		
Vypracoval:	Ing. arch. Eva Komendová	 DELTA projekt www.deltaprojekt.cz +420 724 048 424 DELTA projekt s.r.o. Havlíkovo nám. 104/1 38001 Dačice IC: 261 60 150 DIČ: CZ26160150		
Investor:	Městs Vranov nad Dyjí Náměstí 21, 671 03 Vranov nad Dyjí			
Akce:	Úpravy objektu č. p. 165 na obecní dům	Zak. č.:	01 01 / 2020	Kopie:
		Datum:	prosinec 2020	
		Stupeň:	DPS	
Část:	D1.2 Stavebně konstrukční řešení	Místo:	Vranov n. Dyjí	Kopie:
		Okres:	Znojmo	
		Počet A4:	2	K5
		Měřítko:	1:50	
Obsah:	Půdorys 1NP - výkres tvaru schodiště			