Rameno R5 - 1 ks
šířka ramene 1625 mm

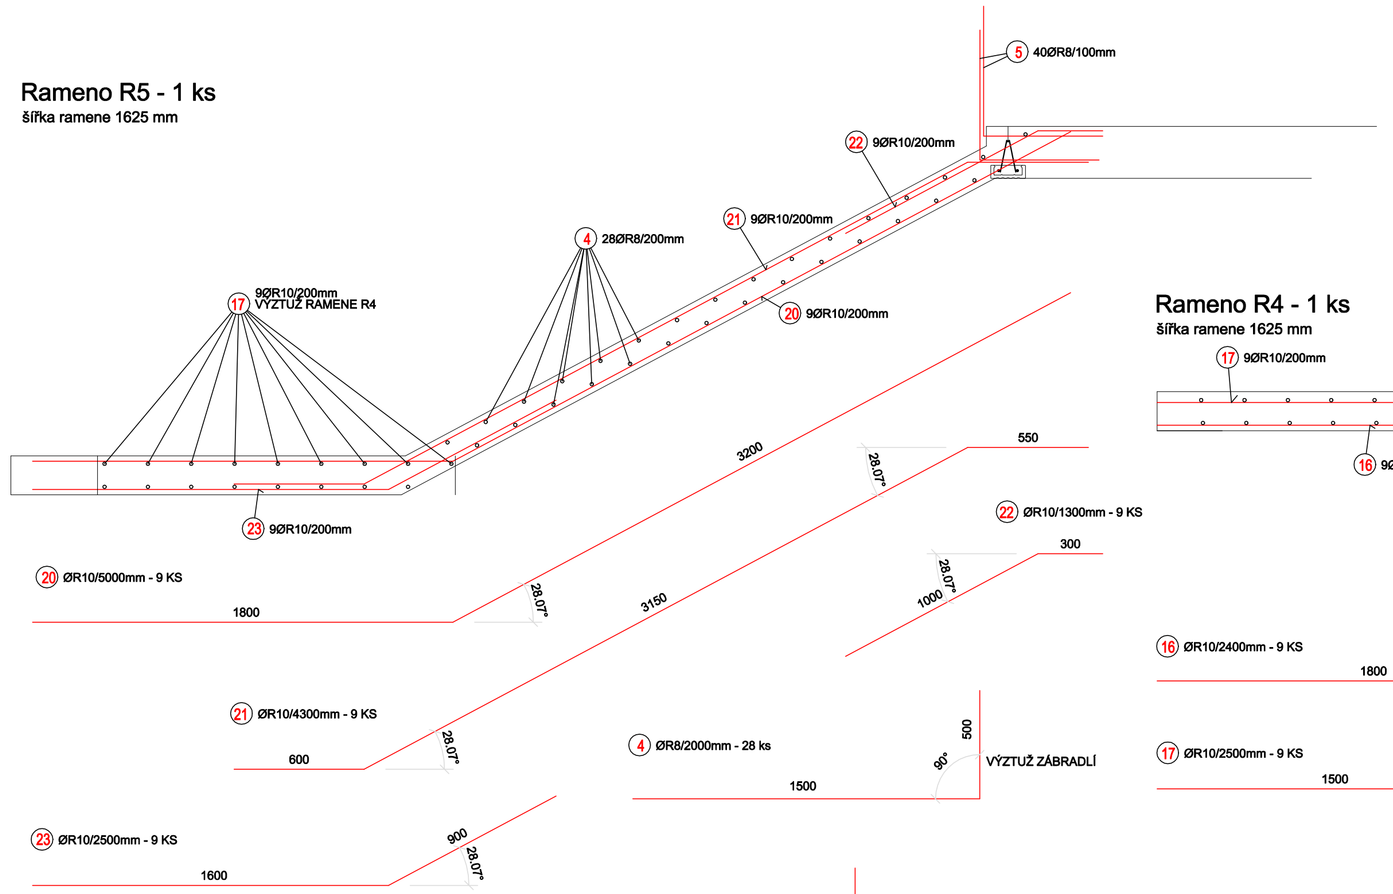

Rameno R4 - 1 ks
šířka ramene 1625 mm

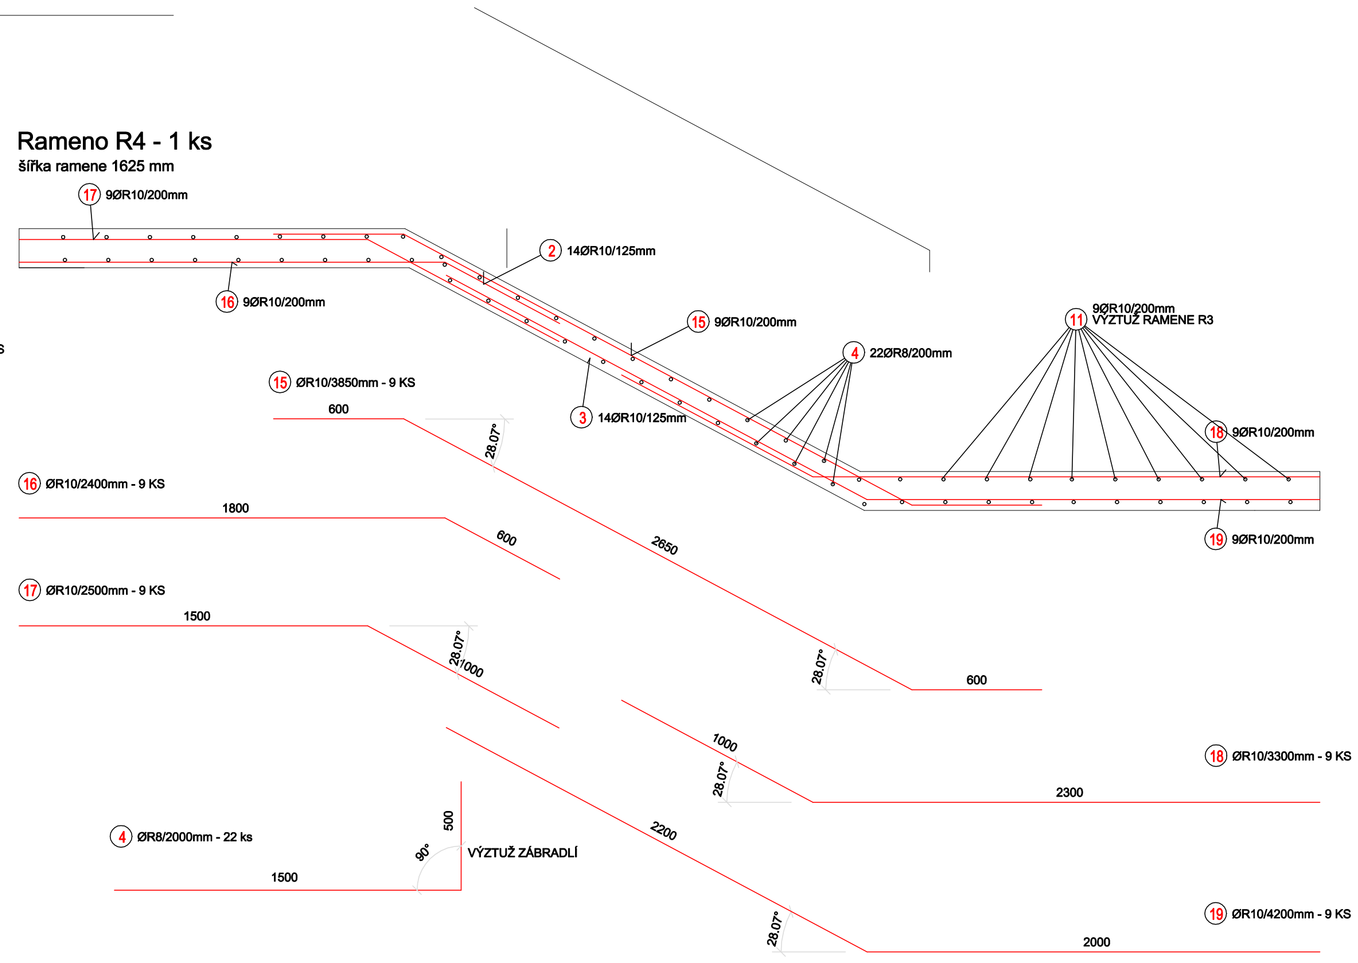

Rameno R3 - 1 ks
šířka ramene 1625 mm

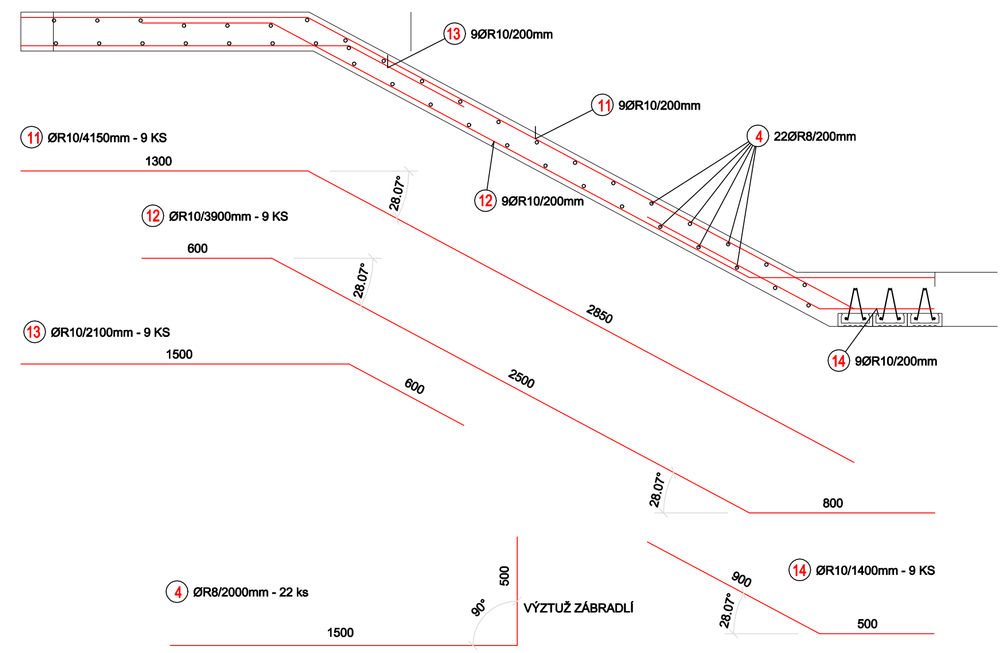

Rameno R2 - 1 ks
šířka ramene 1625 mm

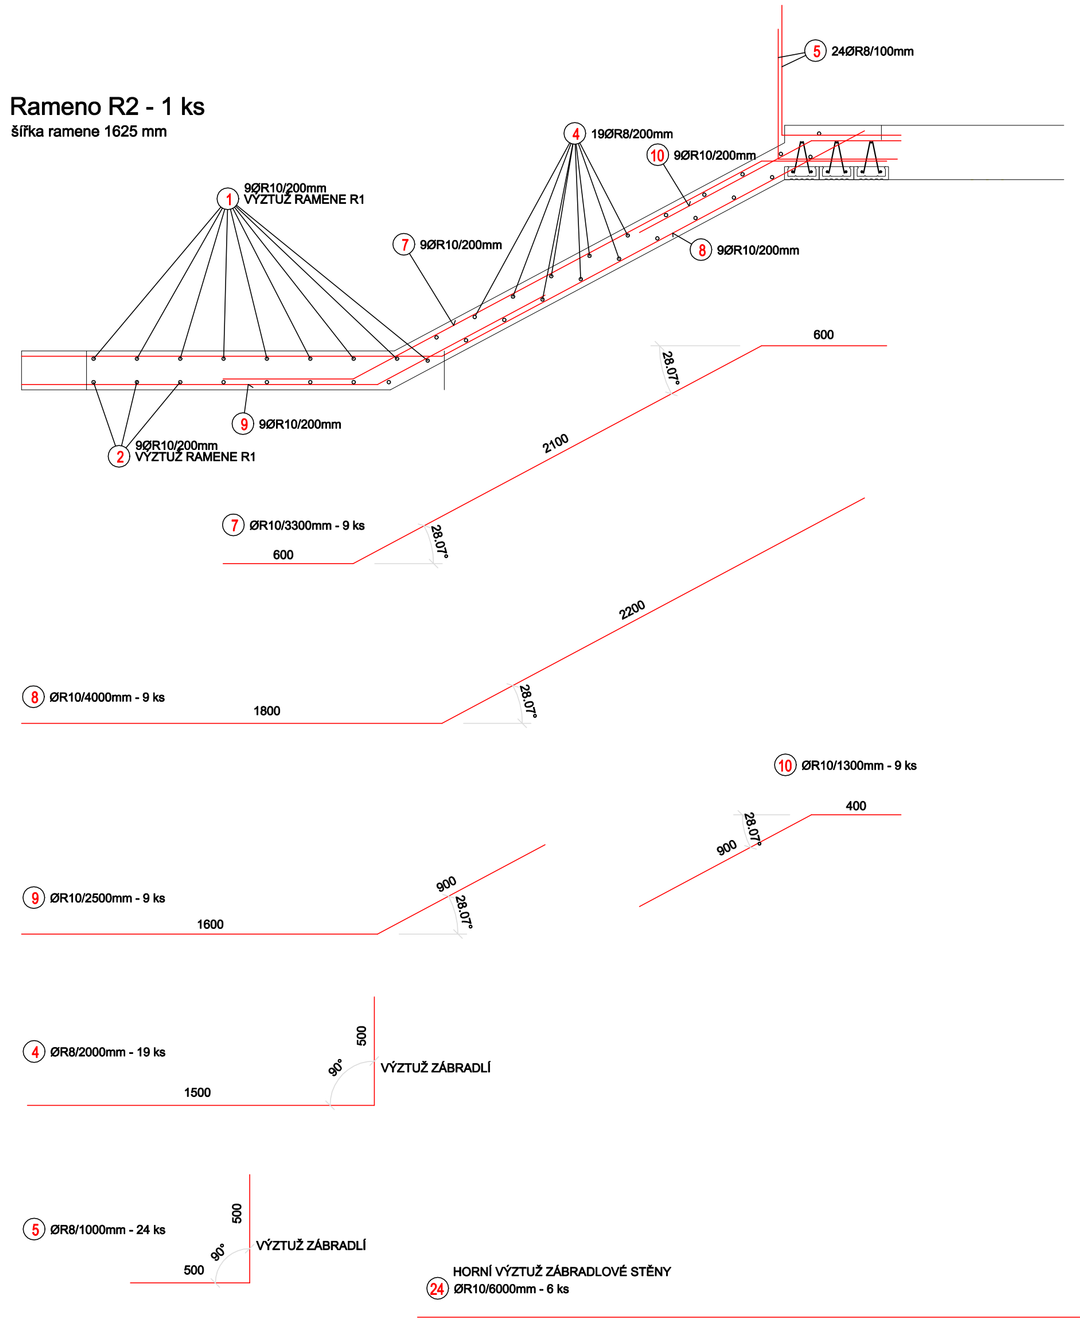

Rameno R1 - 1 ks
šířka ramene 1625 mm

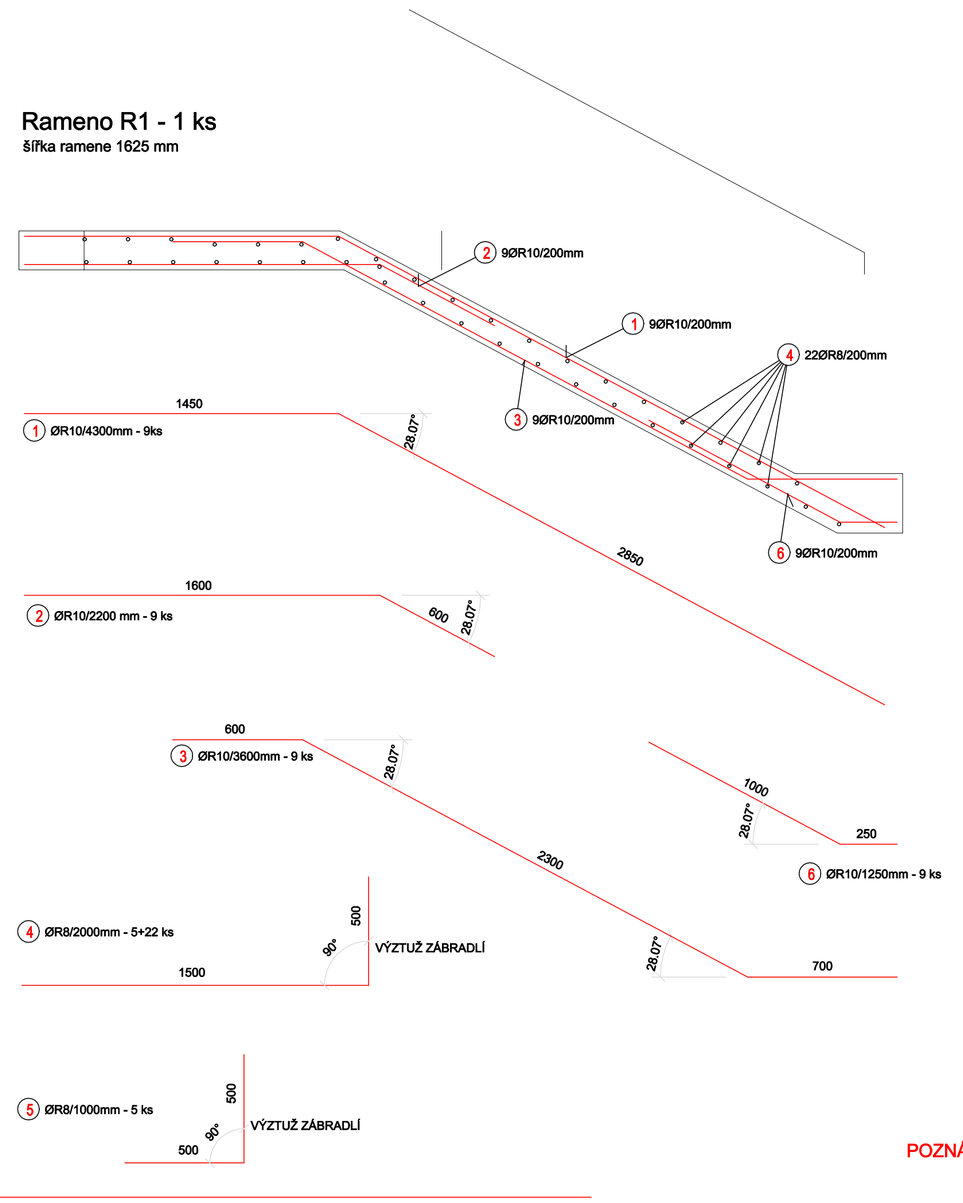

Zábradlí schodiště

Síť KARI KH 20 (Ø6, oka 150/150 mm, 2x3 m) .... 4 ks (72,8 kg)

Zábradlí terasy

Síť KARI KH 20 (Ø6, oka 150/150 mm, 2x3 m) .... 3 ks (54,6 kg)

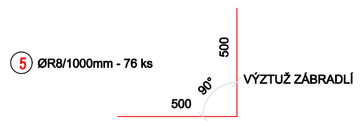

VÝPIS BETONÁŘSKÉ OCELI

Č.P.	Ø	DÉLKA	KS	10505 ØR8	10505 ØR10	
1	ØR10	4300	9		38,7	
2	ØR10	2200	9		19,8	
3	ØR10	3600	9		32,4	
4	ØR8	2000	118	236,0		
5	ØR8	1000	145	145,0		
6	ØR10	1250	9		11,5	
7	ØR10	3300	9		29,7	
8	ØR10	4000	9		36,0	
9	ØR10	2500	9		22,5	
10	ØR10	1300	9		11,7	
11	ØR10	4150	9		37,4	
12	ØR10	3900	9		35,1	
13	ØR10	2100	9		18,9	
14	ØR10	1400	9		12,6	
15	ØR10	3850	9		34,7	
16	ØR10	2400	9		21,6	
17	ØR10	2500	9		22,5	
18	ØR10	3300	9		29,7	
19	ØR10	4200	9		37,8	
20	ØR10	5000	9		45,0	
21	ØR10	4300	9		38,7	
22	ØR10	1300	9		11,7	
23	ØR10	2500	9		22,5	
24	ØR10	6000	6		36,0	
DÉLKA bm				381,0	606,5	
HMOTNOST 1bm				0,395	0,617	
HMOTNOST DLE Ø				150,5	374,2	
HMOTNOST CELKEM kg				524,7		

BETON C25/30 XC1
OCEL - R 10 505.9
KRYTÍ 25 mm

POZNÁMKA:
- VÝZTUŽ ZAVÉST DO KERAMICKOBETONOVÉHO STROPU A STĚN ZÁBRADLÍ
- VÝZTUŽ DLE POTŘEBY ZAKRÁTIT
- KÓTOVÁNY JSOU OSY VÝZTUŽNÝCH VLOŽEK

Index	Popis změny	Datum	Provedl	Podpis

Vedoucí projektant: Ing. arch. Miroslav Dvořák
Vypracoval: Ing. arch. Eva Komendová
Investor: Městys Vranov nad Dyjí, Náměstí 21, 671 03 Vranov nad Dyjí
Akce: Úpravy objektu č. p. 165 na obecní dům

Projektant: DELTA projekt s.r.o., Havlíčkovo nám.1048, 39001 Dačice, IČ: 251 60 150, DIČ: CZ251160150, www.deltaprojekt.cz +420 724 042 424

Zak. č.: 01 01 / 2020
Datum: prosinec 2020
Stupeň: DPS
Kopie:

Část: D1.2 Stavebně konstrukční řešení
Obsah: Výkres výztuže schodiště a zábradlí
Místo: Vranov n. Dyjí
Okres: Znojmo
Počet A4:8
Měřítko: 1:20
Kopie: K6