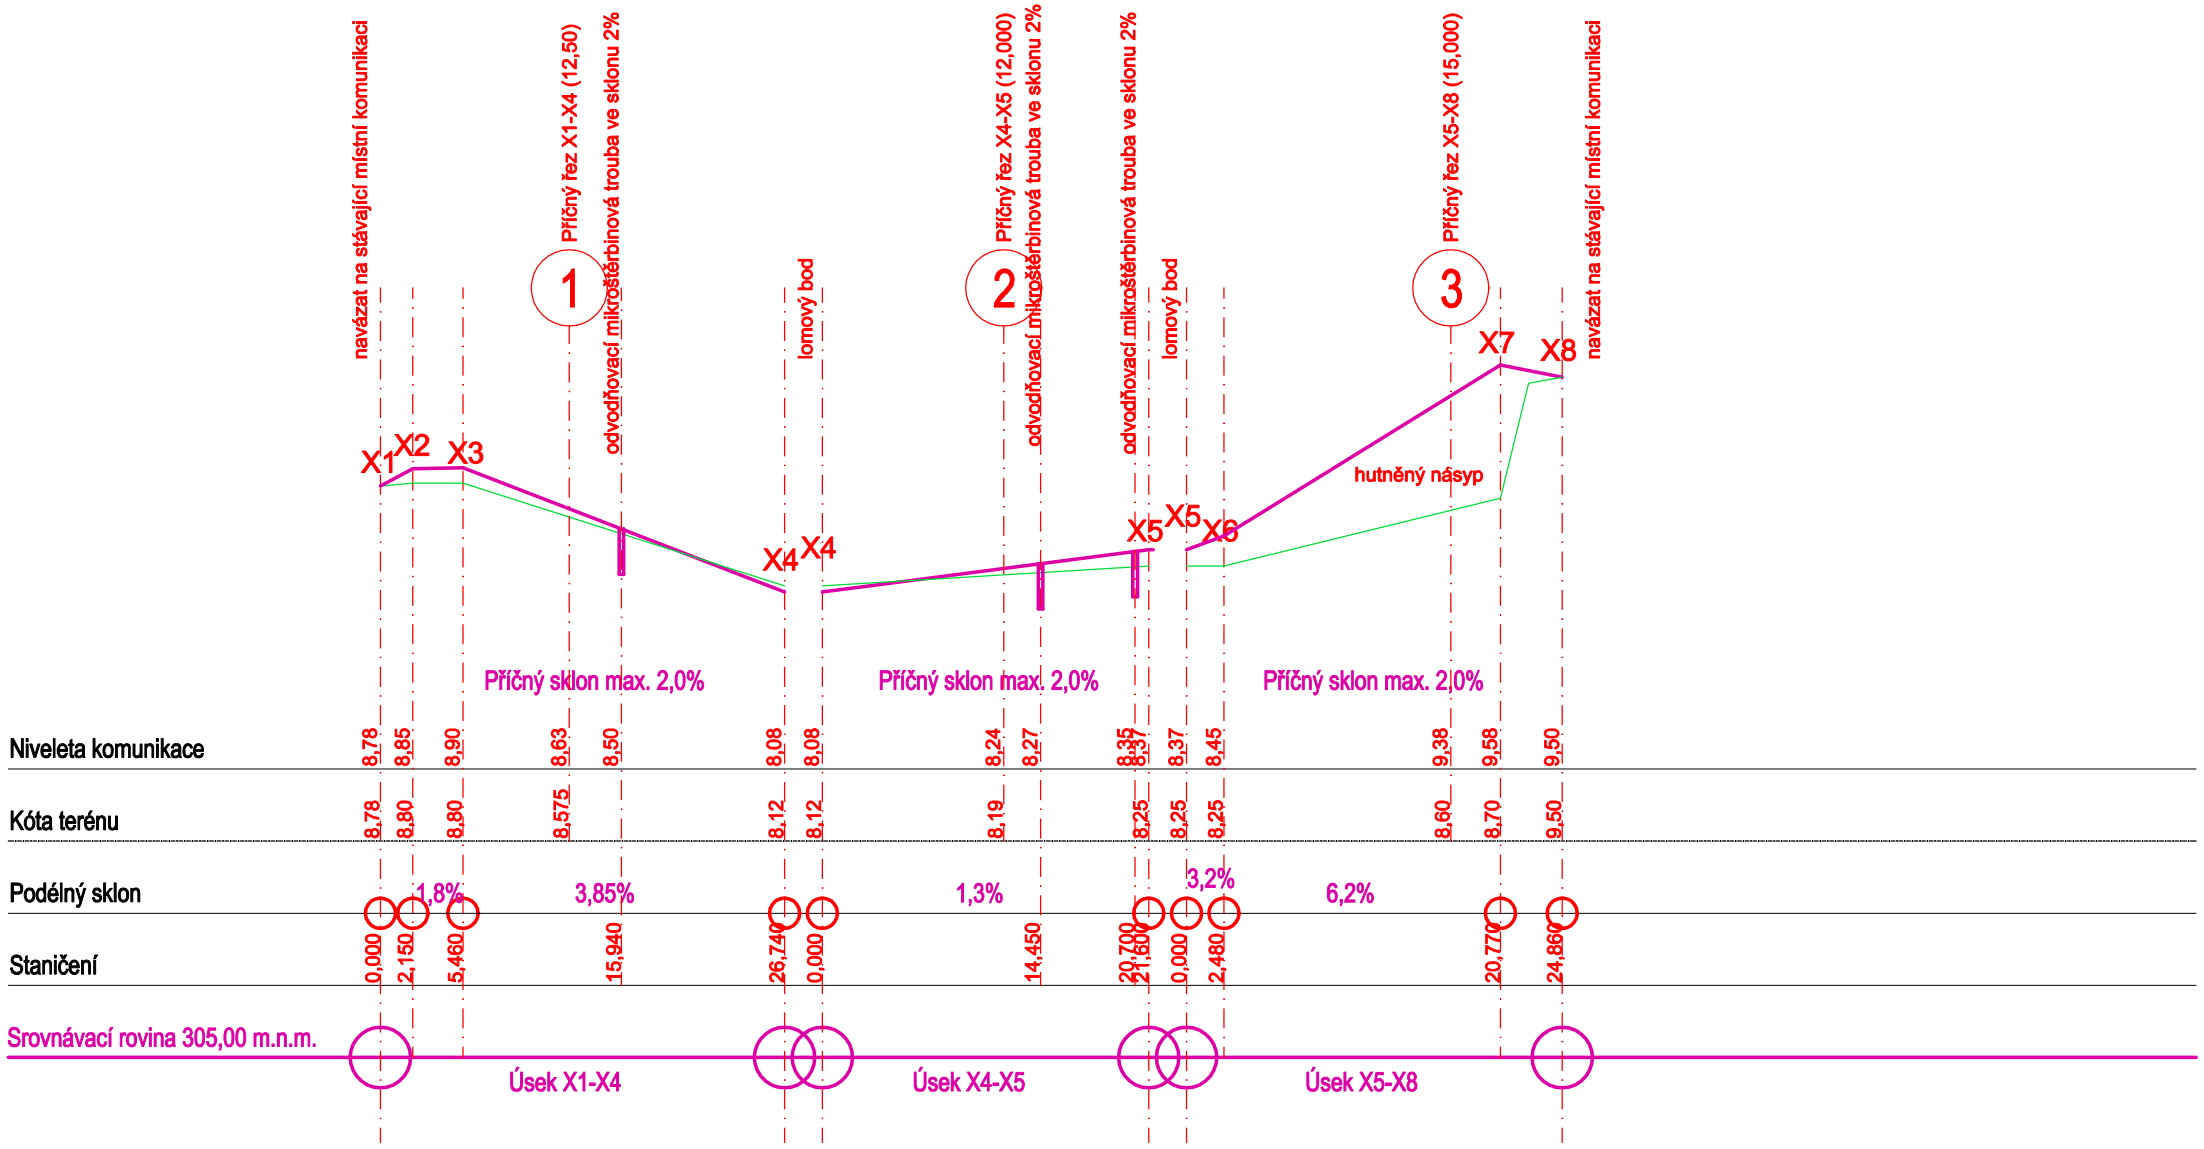

Zodpovědný projektant části:	Jiří Houdek	Projektant: DELTA projekt s.r.o., Havlíčkovo nám.104/I, 38001 Dačice, IČ: 251 60 150, DIČ: CZ25160150, www.deltaprojekt.cz +420 724 046 424	
Vedoucí projektant:	Ing. arch. Miroslav Dvořák		
Vypracoval:	Ing. arch. Eva Komendová		
Investor:	Městys Vranov nad Dyjí Náměstí 21, 671 03 Vranov nad Dyjí		
Akce:	Úpravy objektu č. p. 165 na obecní dům	Zak. č.: 01 01 / 2020	Kopie:
		Datum: prosinec 2020	
		Stupeň: DPS	
Část:	SO.02 Zpevněné plochy	Místo: Vranov n. Dyjí	Kopie:
		Okres: Znojmo	
Obsah:	Podélný profil komunikace	Počet A4: 2	2.2
		Měřítko: 1:500/50	