


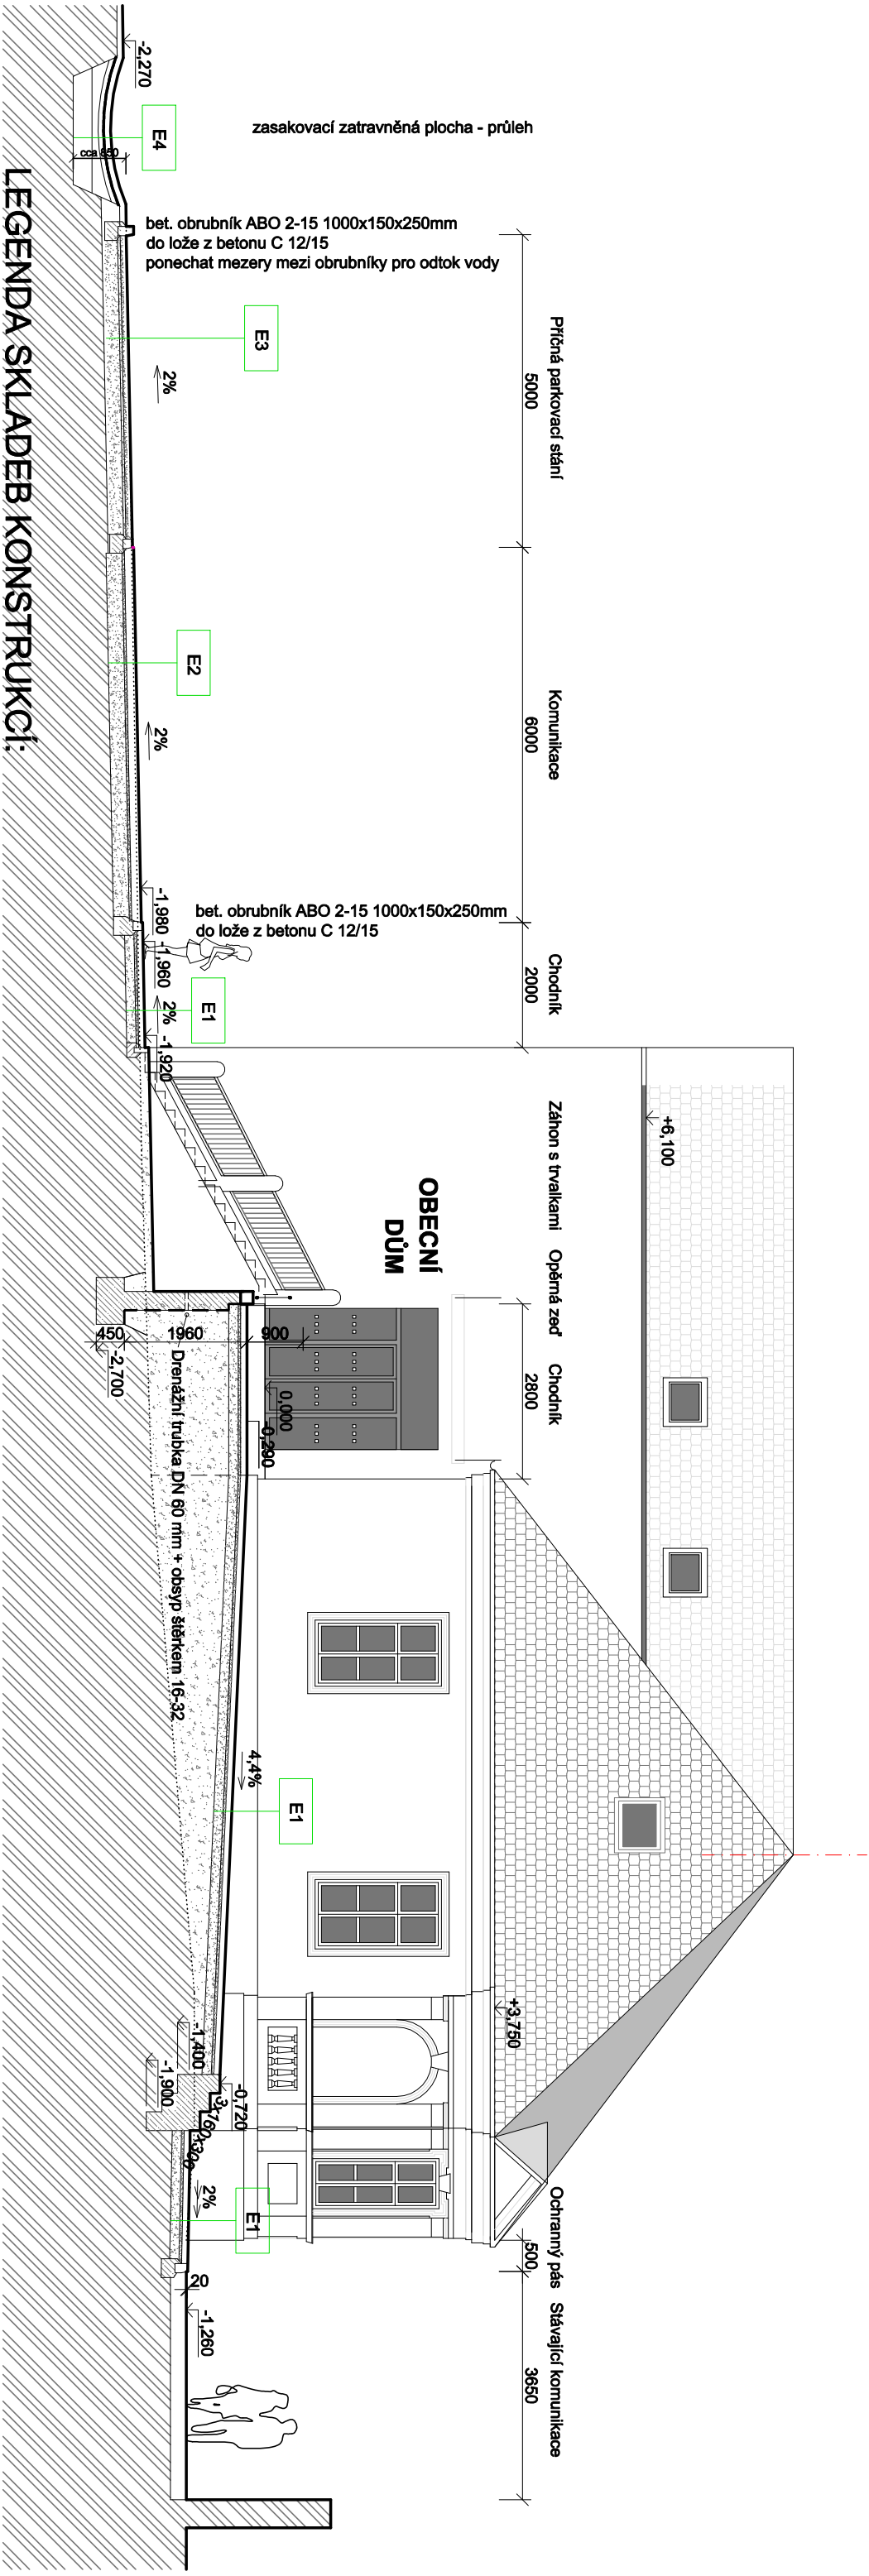

LEGENDA SKLADEB KONSTRUKCÍ:

E1 Chodník pro pěší
Malé žulové dlažební kostky, velikost 6/8 cm
Lože štěrkové 2-4, tl. 40 mm
Štěrkodř 0-60, tl. 150 mm
Zhutněná pláň


E2 Pojezdové plochy pro vozidla do 3,5 t
Střední žulové dlažební kostky, velikost 8/10 cm
Lože 2-4, tl. 40 mm
Štěrkodř 0-60, tl. 250 mm
Zhutněná pláň

E3 Parkoviště pro osobní automobily
Malé žulové dlažební kostky, velikost 6/8 cm
Lože 2-4, tl. 40 mm
Štěrkodř 0-60, tl. 250 mm
Zhutněná pláň

E4 Retenční a vsakovací průleh
Travník parkový / kačírek 2-4
Ornice cca 100 mm
Geotextilie PES 300 g/m2
Štěr 2-4, tl. 100 mm
Štěr 22-32 tl. 200 mm
Štěr 32-63 tl. 300 mm

0,000=310,41 B.p.v.

Zodpovědný projektant části: Jiří Houdek		Projektant:  DELTA projekt s.r.o. Havlíčkovo nám.104/I 38001 Dačice IČ: 251 80 190 DIČ: CZ28180150 www.deltaprojekt.cz *420 724 048 424	
Vedoucí projektant: Ing. arch. Miroslav Dvořák			
Výpracoval: Ing. arch. Eva Komendová			
Investor: Měštys Vranov nad Dyjí Náměstí 21, 671 03 Vranov nad Dyjí			
Akce: Úpravy objektu č. p. 165 na obecní dům		Zak. č.: 01 01 / 2020	
		Datum: prosinec 2020	
		Stupeň: DPS	
Část: SO.02 Zpevněné plochy		Místo: Vranov n. Dyjí	
		Okres: Znojmo	
		Počet A4:2	
Obsah: Vzorový příčný řez		Měřítko: 1:100	
		Kopie: 2.3	

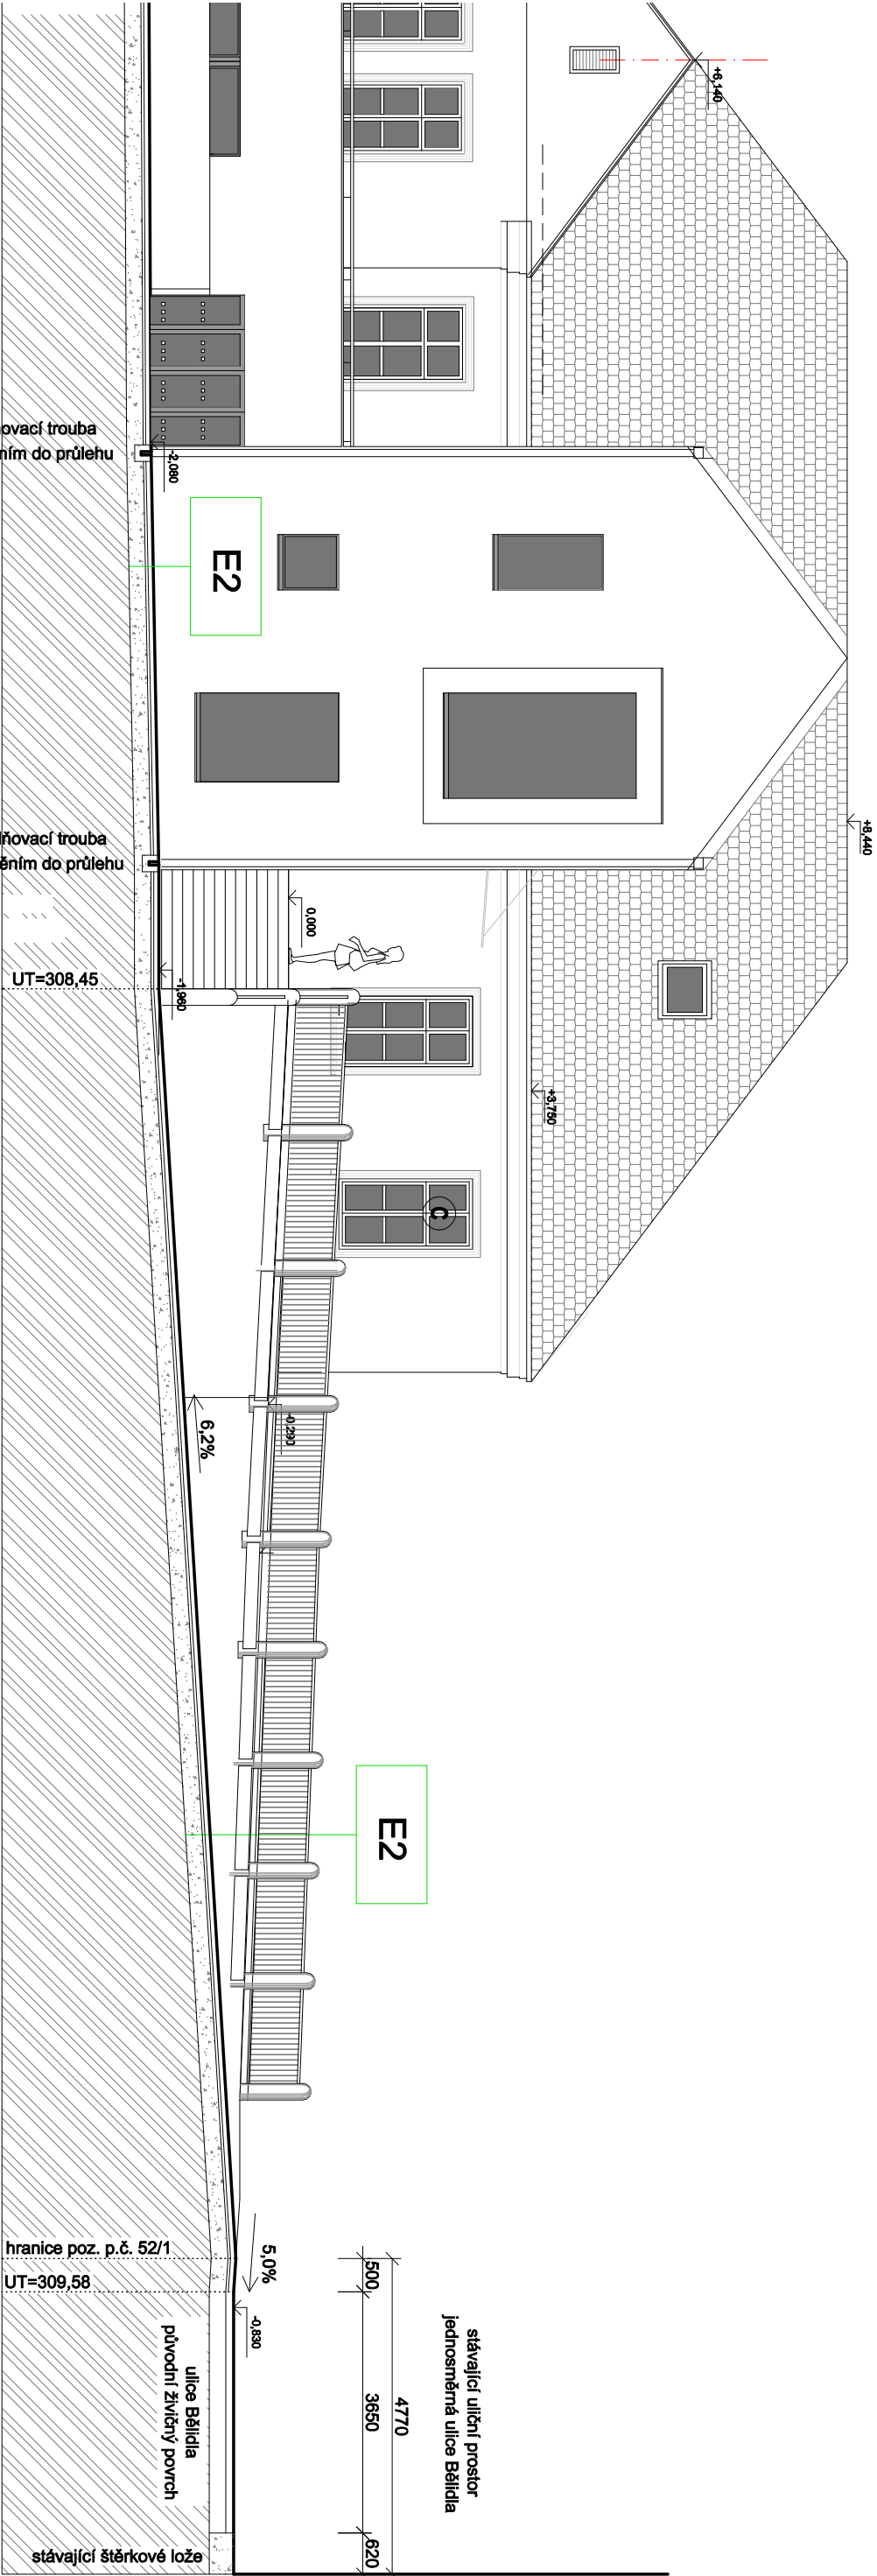

LEGENDA SKLADEB KONSTRUKCÍ:

E2

Pojezdové plochy pro vozidla do 3,5 t

Síťední žulové dlažební kostky, velikost 8/10 cm


Lože 2-4, tl. 40 mm

Štěrkodř 0-60, tl. 250 mm


Zhutněná pláň

Zodpovědný projektant části: Jiří Houdek		Projektant:  DELTA projekt s.r.o. Havlíkovo nám.104/1 39001 Dačice IČ: 251 80 190 DIČ: CZ23160150 www.deltaprojekt.cz +420 724 048 424	
Vedoucí projektant: Ing. arch. Miroslav Dvořák			
Výpracoval: Ing. arch. Eva Komendová			
Investor: Měšts Vranov nad Dyjí Náměstí 21, 671 03 Vranov nad Dyjí			
Akce: Úpravy objektu č. p. 165 na obecní dům		Zak. č.: 01 01 / 2020	Kopie:
		Datum: prosinec 2020	
		Stupeň: DPS	
Část: SO.02 Zpevněné plochy	Místo: Vranov n. Dyjí		Kopie:
Obsah: Podélný řez v místě připojení na ulici Bělidla	Okres: Znojmo		
	Počet A4:2		
		Měřítko: 1:100	2.4


3 Příčný řez X5-X8 (15,000)

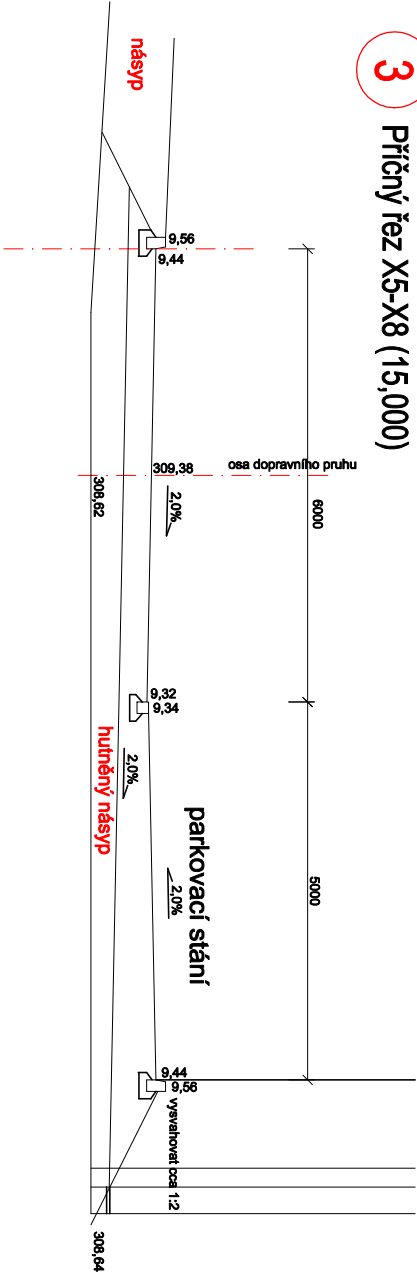

2 Příčný řez X4-X5 (12,000)

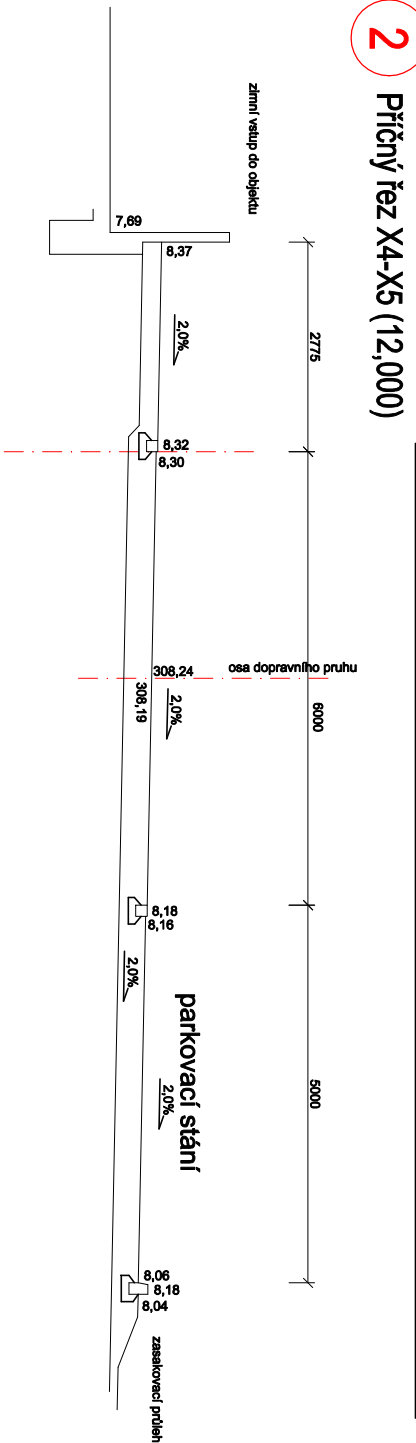

1 Příčný řez X1-X4 (12,500)

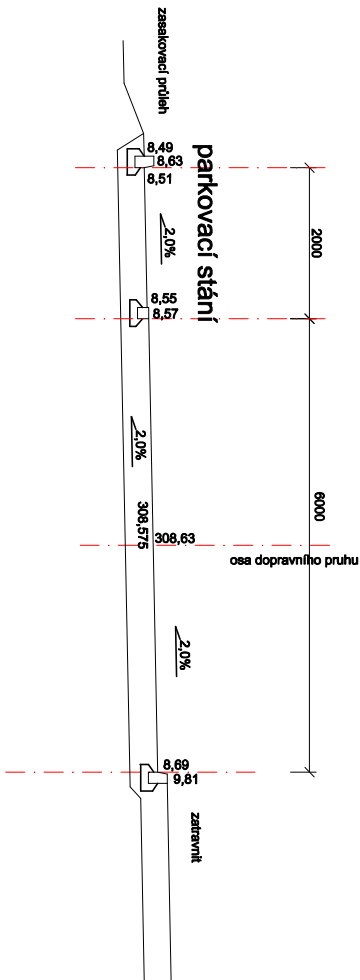

Zodpovědný projektant části: Jiří Houdek		Projektant:  DELTA projekt s.r.o. Havlíkovo nám.104/1 38001 Dačice IČ: 251 80 150 DIČ: CZ25180150		
Vedoucí projektant: Ing. arch. Miroslav Dvořák				
Výpracoval: Ing. arch. Eva Komendová				
Investor: Městys Vranov nad Dyjí Náměstí 21, 671 03 Vranov nad Dyjí				
Akce:	Úpravy objektu č. p. 165 na obecní dům		Zak. č.: 01 01 / 2020	Kopie:
			Datum: prosinec 2020	
			Stupeň: DPS	
Část:	D. Dokumentace objektu		Místo: Vranov n. Dyjí	Kopie:
			Okres: Znojmo	
Obsah:	Charakteristické příčné řezy		Počet A4:2	2.5
			Měřítko: 1:100	