



Osazení stožáru VO délky 6,8 m

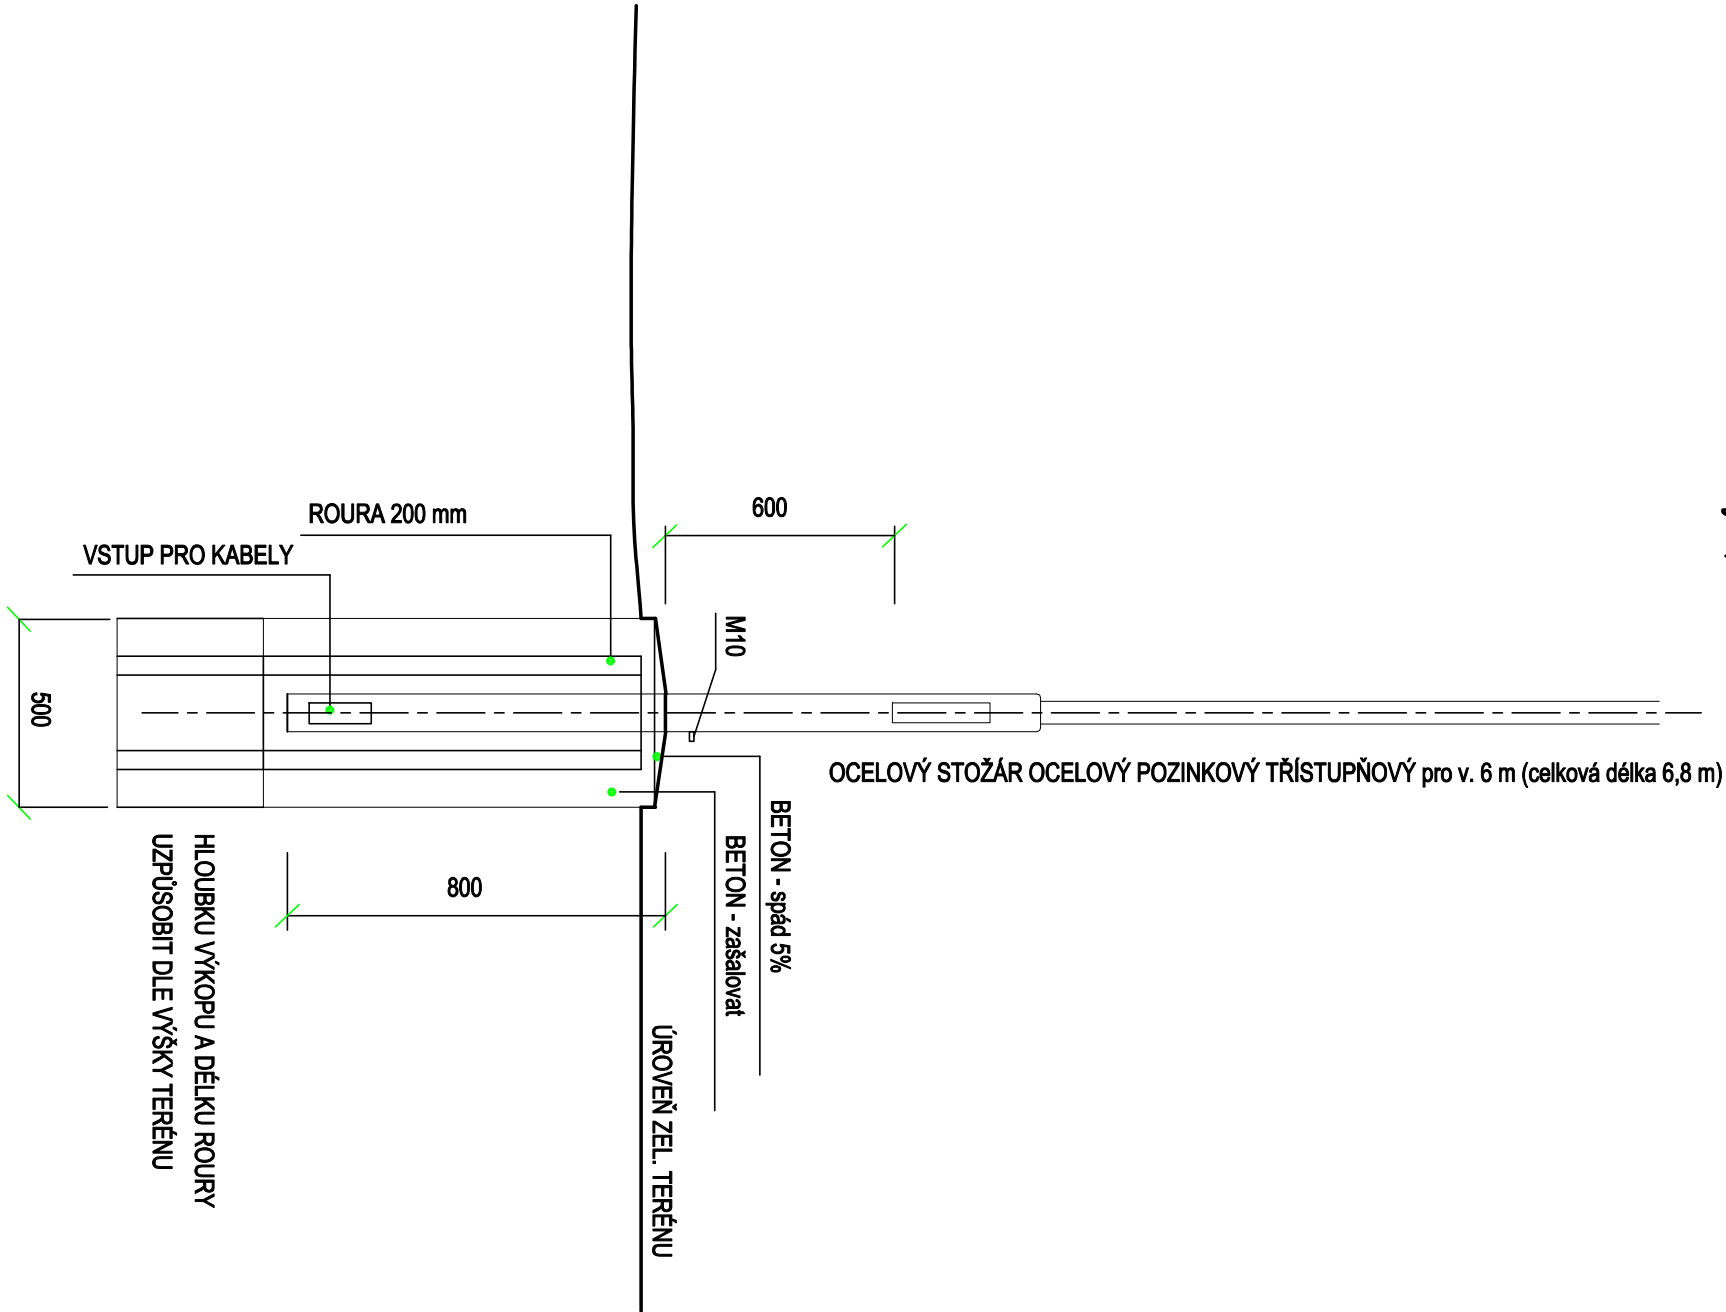

ŘEZ I

(volné plochy, krajnice místních komunikací)

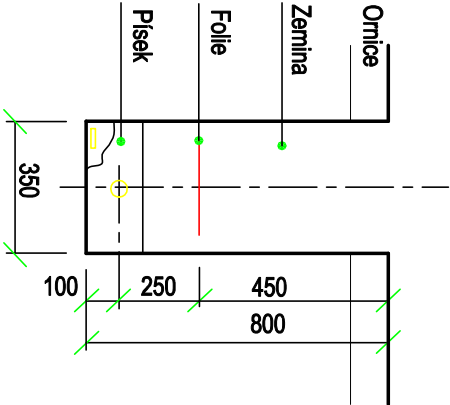

0,000=310,41 B.p.v.

Index	Popis změny								
		Datum	Provedl	Podpis					
Vedoucí projektant: Ing. arch. Miroslav Dvořák					Projektant:				
Vypracoval: Ing. arch. Eva Komendová					DELTA projekt DELTA projekt s.r.o. Havlíčkovo nám.104/1 39001 Dačice IČ: 251 60 150 DIČ: CZ25160150				
Investor: Městys Vranov nad Dyjí Náměstí 21, 671 03 Vranov nad Dyjí									
Akce: Úpravy objektu č. p. 165 na obecní dům					Zak. č.: 01 01 / 2020				
					Datum: proinec 2020				
					Stupeň: DPS				
					Místo: Vranov n. Dyjí				
Část: SO 02 Zpevněné plochy					Okres: Znojmo				
					Počet A4: 2				
Obsah: VO - stožár, řez					Měřítko: 1:20				
					2.6				