



naše značka  
5002321404  
vyřizuje  
Oto Valehrach DiS.  
datum  
25.02.2021

Jiří Černý  
Dlouhá 428  
38001 Dačice

Věc:

**"Úpravy objektu čp.165 na obecní dům par.č.st.123/1 a 52/1 k.ú. Vranov nad Dyjí"**

K.ú. - p.č.: Vranov nad Dyjí

Stavebník: Městys Vranov nad Dyjí, Náměstí 21, 67103 Vranov nad Dyjí

Účel stanoviska: Povolení stavby - stavební režim (ÚR+SP)

GasNet, s.r.o., jako provozovatel distribuční soustavy (PDS) a technické infrastruktury, zastoupený GasNet Služby, s.r.o., vydává toto stanovisko:

**V ZÁJMOVÉM ÚZEMÍ STAVBY SE NACHÁZÍ TATO PLYNÁRENSKÁ ZAŘÍZENÍ A PLYNOVODNÍ PŘÍPOJKY:**

- STL plynovod PE dn 90, dn 63 a STL přípojka PE dn 25

Křížení a souběh kanalizace s plynárenským zařízením musí být v souladu s ČSN 736005, tab. 1 a 2. Úhel křížení plynárenského potrubí s podzemními vedeními technického vybavení má být 90°. Nelze-li tento úhel v odůvodněných případech dodržet, může být úhel křížení menší, nejméně však 60°.

Požadujeme dodržet minimální vzdálenost pro souběh plynárenského zařízení a silových kabelů: 600 mm.  
Křížení silových kabelů s plynárenským zařízením: kabel bude uložen výhradně do betonové tvárnice chráničky nebo korytka. Přesah betonové chráničky u NTL a STL plynovodů musí být minimálně do vzdálenosti 1 m na obě strany plynovodu. Dodržet minimální vzdálenost mezi povrchem potrubí plynovodu a kabelem (chráničkou na kabelu) při křížení 100 mm.

Případné stavební úpravy objektu HUP musí být realizovány v souladu s TPG 934 01 a technickým požadavkem provozovatele distribuční soustavy (Zásady pro projektování, výstavbu, rekonstrukce a opravy MS). Tento předpis je k dispozici na <http://www.gasnet.cz/cs/technicke-dokumenty>

Požadavek na připojení nového odběrného místa nebo technické změny u existujícího odběrného místa musí být projednán prostřednictvím žádosti o připojení k distribuční soustavě. Podrobné informace naleznete na stránkách GasNet s.r.o. <https://www.gasnet.cz/cs/zakaznik/>.

Při realizaci stavby je nutno dodržovat veškerá pravidla stanovená pro práce v ochranném pásmu (OP) plynárenského zařízení a plynovodních přípojek, které činí 1 m na každou stranu od obrysu plynovodu a přípojek. V tomto pásmu nesmí být umístovány žádné nadzemní stavby, prováděna skládka materiálu a výšková úprava terénu. Veškeré stavební práce budou prováděny v OP výhradně ručním způsobem a musí být vykonávány tak, aby v žádném případě nenarušily bezpečný provoz plynárenského zařízení.

V rozsahu této stavby souhlasíme s povolením stavby dle zákona 183/2006 Sb. ve znění pozdějších předpisů. Tento souhlas platí pro územní řízení, řízení o územním souhlasu, veřejnoprávní smlouvy pro umístění stavby, zjednodušené územní řízení, ohlášení, stavební řízení, společné územní a stavební řízení, veřejnoprávní smlouvu o provedení stavby nebo oznámení stavebního záměru s certifikátem autorizovaného inspektora.

V zájmovém území se mohou nacházet plynárenská zařízení jiných vlastníků či správců, případně i dlouhodobě nefunkční/neprovozovaná plynárenská zařízení bez dostupných informací o jejich poloze a vlastnictví.

**GasNet Služby, s.r.o.**

Plynárenská 499/1 · Zábřovice · 602 00 Brno · T 555 90 10 10 · [www.gasnet.cz](http://www.gasnet.cz)

IČ: 27935311 · DIČ: CZ27935311

**Zápis do obchodního rejstříku:** Krajský soud v Brně, sp. zn. C 57165, dne 26. 7. 2007

**Certificate of incorporation:** Regional Court in Brno, ref. number C 57165, on 26th July 2007

Zákaznická linka GasNet 555 90 10 10, [info@gasnet.cz](mailto:info@gasnet.cz), [www.gasnet.cz](http://www.gasnet.cz)

Plynárenská zařízení a plynovodní přípojky (dále jen PZ) jsou dle ust. § 2925 zákona č. 89/2012 Sb., občanského zákoníku, provozovány jako zařízení zvláště nebezpečná a z tohoto důvodu jsou chráněna ochranným pásmem dle zákona č. 458/2000 Sb. ve znění pozdějších předpisů.

Rozsah ochranného pásma je stanoven v zákoně 458/2000 Sb. ve znění pozdějších předpisů.

Stavební činnosti je možné realizovat pouze při dodržení podmínek stanovených v tomto stanovisku. Nebudou-li tyto podmínky dodrženy, budou stavební činnosti považovány dle § 68 zákona č. 458/2000 Sb. ve znění pozdějších předpisů za činnost bez našeho předchozího souhlasu. Při každé změně projektu nebo stavby (zejména trasy navrhovaných inženýrských sítí) je nutné požádat o nové stanovisko k této změně.

Nedodržení podmínek uvedených v tomto stanovisku zakládá odpovědnost stavebníka za vzniklé škody.

Za stavební činnosti se pro účely tohoto stanoviska považují všechny činnosti prováděné v ochranném pásmu PZ (tzn. bezvýkopové technologie a terénní úpravy) a činnosti mimo ochranné pásmo, pokud by takové činnosti mohly ohrozit bezpečnost a spolehlivost PZ (např. trhací práce, sesuvy půdy, vibrace, apod.).

Případné zřizování stavenišť, skladování materiálů, stavebních strojů apod. bude realizováno mimo ochranné pásmo PZ (není-li ve stanovisku uvedeno jinak).

Při použití nákladních vozidel, stavebních strojů a mechanismů požadujeme zabezpečit případný přejezd přes PZ uložením betonových panelů v místě přejezdu PZ.

#### PŘI REALIZACI STAVBY BUDOU DODRŽENY TYTO PODMÍNKY PRO PROVÁDĚNÍ STAVEBNÍ ČINNOSTI:

(1) Před zahájením stavební činnosti bude provedeno vytyčení trasy a přesné určení uložení PZ. Vytyčení trasy provede příslušná regionální oblast ZDARMA. Formulář a kontakt naleznete na <https://www.gasnet.cz/cs/ds-vytyceni-pz/>, lze využít QR kód, který je uveden v tomto stanovisku. Při podání žádosti uvede žadatel naši značku (číslo jednací) uvedenou v úvodu tohoto stanoviska a sdělí termín zahájení a ukončení stavby. O provedeném vytyčení trasy bude sepsán protokol. Přesné určení uložení PZ (sondou) je povinen provést stavebník na svůj náklad.  
**BEZ VYTYČENÍ TRASY A PŘESNÉHO URČENÍ ULOŽENÍ PZ STAVEBNÍKEM NESMÍ BÝT VLASTNÍ STAVEBNÍ ČINNOST ZAHÁJENA. VYTYČENÍ POVAŽUJEME ZA ZAHÁJENÍ STAVEBNÍ ČINNOSTI V OCHRANNÉM A BEZPEČNOSTNÍM PÁSMU PZ. PROTOKOL O VYTYČENÍ MÁ PLATNOST 2 MĚSÍCE.**

(2) Stavebník je povinen stavebnímu podnikateli prokazatelně předat kopii tohoto stanoviska. Převzetí kopie stvrdí stavební podnikatel stavebníkovi svým podpisem a zápisem do stavebního deníku. Pracovníci provádějící stavební činnosti budou prokazatelně seznámeni s polohou PZ, rozsahem ochranného pásma a těmito podmínkami.

(3) Bude dodržena mj. ČSN 73 6005, u Hospodářské komory České republiky registrovaných TPG 702 01, TPG 702 04 a TPG 700 03 a zákon č. 458/2000 Sb. ve znění pozdějších předpisů, případně další předpisy související s uvedenou stavbou.

(4) Při provádění stavební činnosti v ochranném pásmu PZ vč. přesného určení uložení PZ je stavebník povinen učinit taková opatření, aby nedošlo k poškození PZ nebo ovlivnění jejich bezpečnosti a spolehlivosti provozu. Nebude použito nevhodného nářadí, zemina bude těžena pouze ručně bez použití pneumatických, elektrických, bateriových a motorových nářadí.

(5) V případě použití bezvýkopových technologií (např. protlaku) bude před zahájením stavební činnosti provedeno úplné obnažení PZ v místě křížení na náklady stavebníka. Technologie musí být navržena tak, aby v místě křížení nebo souběhu s PZ byl dostatečný stranový nebo výškový odstup od PZ, který zajistí nepoškození PZ během prací a to s ohledem na použitou bezvýkopovou technologii a všechny její účinky na okolní terén. V případě, že nemůže být tato podmínka dodržena, nesmí být použita bezvýkopová technologie.

(6) Odkrytá PZ budou v průběhu nebo při přerušení stavební činnosti řádně zabezpečena proti jejich poškození.

(7) Poklopy uzávěrů a ostatních armatur na PZ, vč. hlavních uzávěrů plynu (HUP) na odběrném plynovém zařízení udržovat stále přístupné a funkční po celou dobu trvání stavební činnosti.

(8) Bude zachována hloubka uložení PZ (není-li ve stanovisku uvedeno jinak).

(9) Stavebník je povinen neprodleně oznámit každé i sebemenší poškození PZ (vč. drobných vrypů do PE potrubí, poškození izolace, signalizačního vodiče, výstražné fólie, markeru atd.) na telefon 1239.

(10) Před provedením zásypu výkopu a v průběhu stavby bude provedena kontrola dodržení podmínek stanovených pro stavební činnosti v ochranném pásmu PZ. Povinnost kontroly se vztahuje i na PZ, která nebyla odhalena. Kontrolu provede příslušná regionální oblast (formulář a kontakt naleznete na <https://www.gasnet.cz/cs/ds-vytyceni-pz/>, lze využít QR kód, který je uveden v tomto stanovisku). Při žádosti uvede žadatel naši značku (číslo jednací) uvedenou v úvodu tohoto

stanoviska. Kontrolu je třeba objednat min. 5 dnů předem.

Předmětem kontroly je také ověření dodržení stanovené odstupové vzdálenosti staveb, které byly povoleny v ochranném a bezpečnostním pásmu PZ.

(11) O provedené kontrole bude sepsán protokol. Bez provedené kontroly nesmí být PZ zasypána. Stavebník je povinen na základě výzvy provozovatele PZ, nebo jeho zástupce doložit průkaznou dokumentaci o nepoškození PZ během výstavby nebo provést na své náklady kontrolní sondy v místě styku stavby s PZ.

(12) PZ budou po kontrole řádně podsypána a obsypána těžkým pískem, bude provedeno zhutnění a bude osazena výstražná fólie žluté barvy, vše v souladu s u Hospodářské komory České republiky registrovaných TPG 702 01 a TPG 702 04.

(13) Neprodleně po skončení stavební činnosti budou řádně osazeny všechny poklopy a nadzemní prvky PZ.

(14) Pokud stavebník nedodrží podmínky stanovené tímto stanoviskem bude činnost stavebníka vyhodnocena provozovatelem PZ jako narušení ochranného nebo bezpečnostního pásma PZ a budou z toho vyvozeny příslušné důsledky.

Platí pouze pro území vyznačené v příloze tohoto stanoviska a to 24 měsíců ode dne jeho vydání.

V případě dotčení pozemku v majetku společnosti GasNet, s.r.o. je třeba dále projednat smluvní vztah k tomuto pozemku. Kontakt na projednání naleznete na adrese [www.gasnet.cz/cs/kontaktni-system/](https://www.gasnet.cz/cs/kontaktni-system/), činnost Smluvní vztahy - pozemky a budovy plynárenských zařízení.

Za správnost a úplnost dokumentace předložené s žádostí včetně jejího souladu s platnými předpisy plně zodpovídá její zpracovatel. Stanovisko nenahrazuje případná další stanoviska k jiným částem stavby.

V případě další korespondence nebo jednání (např. změna stavby) uvádějte naši značku - 5002321404 a datum tohoto stanoviska. Kontakty jsou k dispozici na <https://www.gasnet.cz/cs/kontaktni-system/>.



GasNet, s.r.o.  
zastoupená společností GasNet Služby, s.r.o., IČ 27935311  
Oto Valehrach DiS.  
Technik externích požadavků-Morava  
Oddělení zpracování ext.požadavků-Morava  
OTO.VALEHRACH@GASNET.CZ




Zažádejte o vytyčení

Přílohy: Orientační zakres plynárenského zařízení, Detailní zakres plynárenského zařízení, Ověřená příloha žadatele




Provozovatel DS: GasNet, s.r.o.; Stavebník: Městys Vranov nad Dyjí, Náměstí 21, 67103 Vranov nad Dyjí. K.ú.: Vranov nad Dyjí.

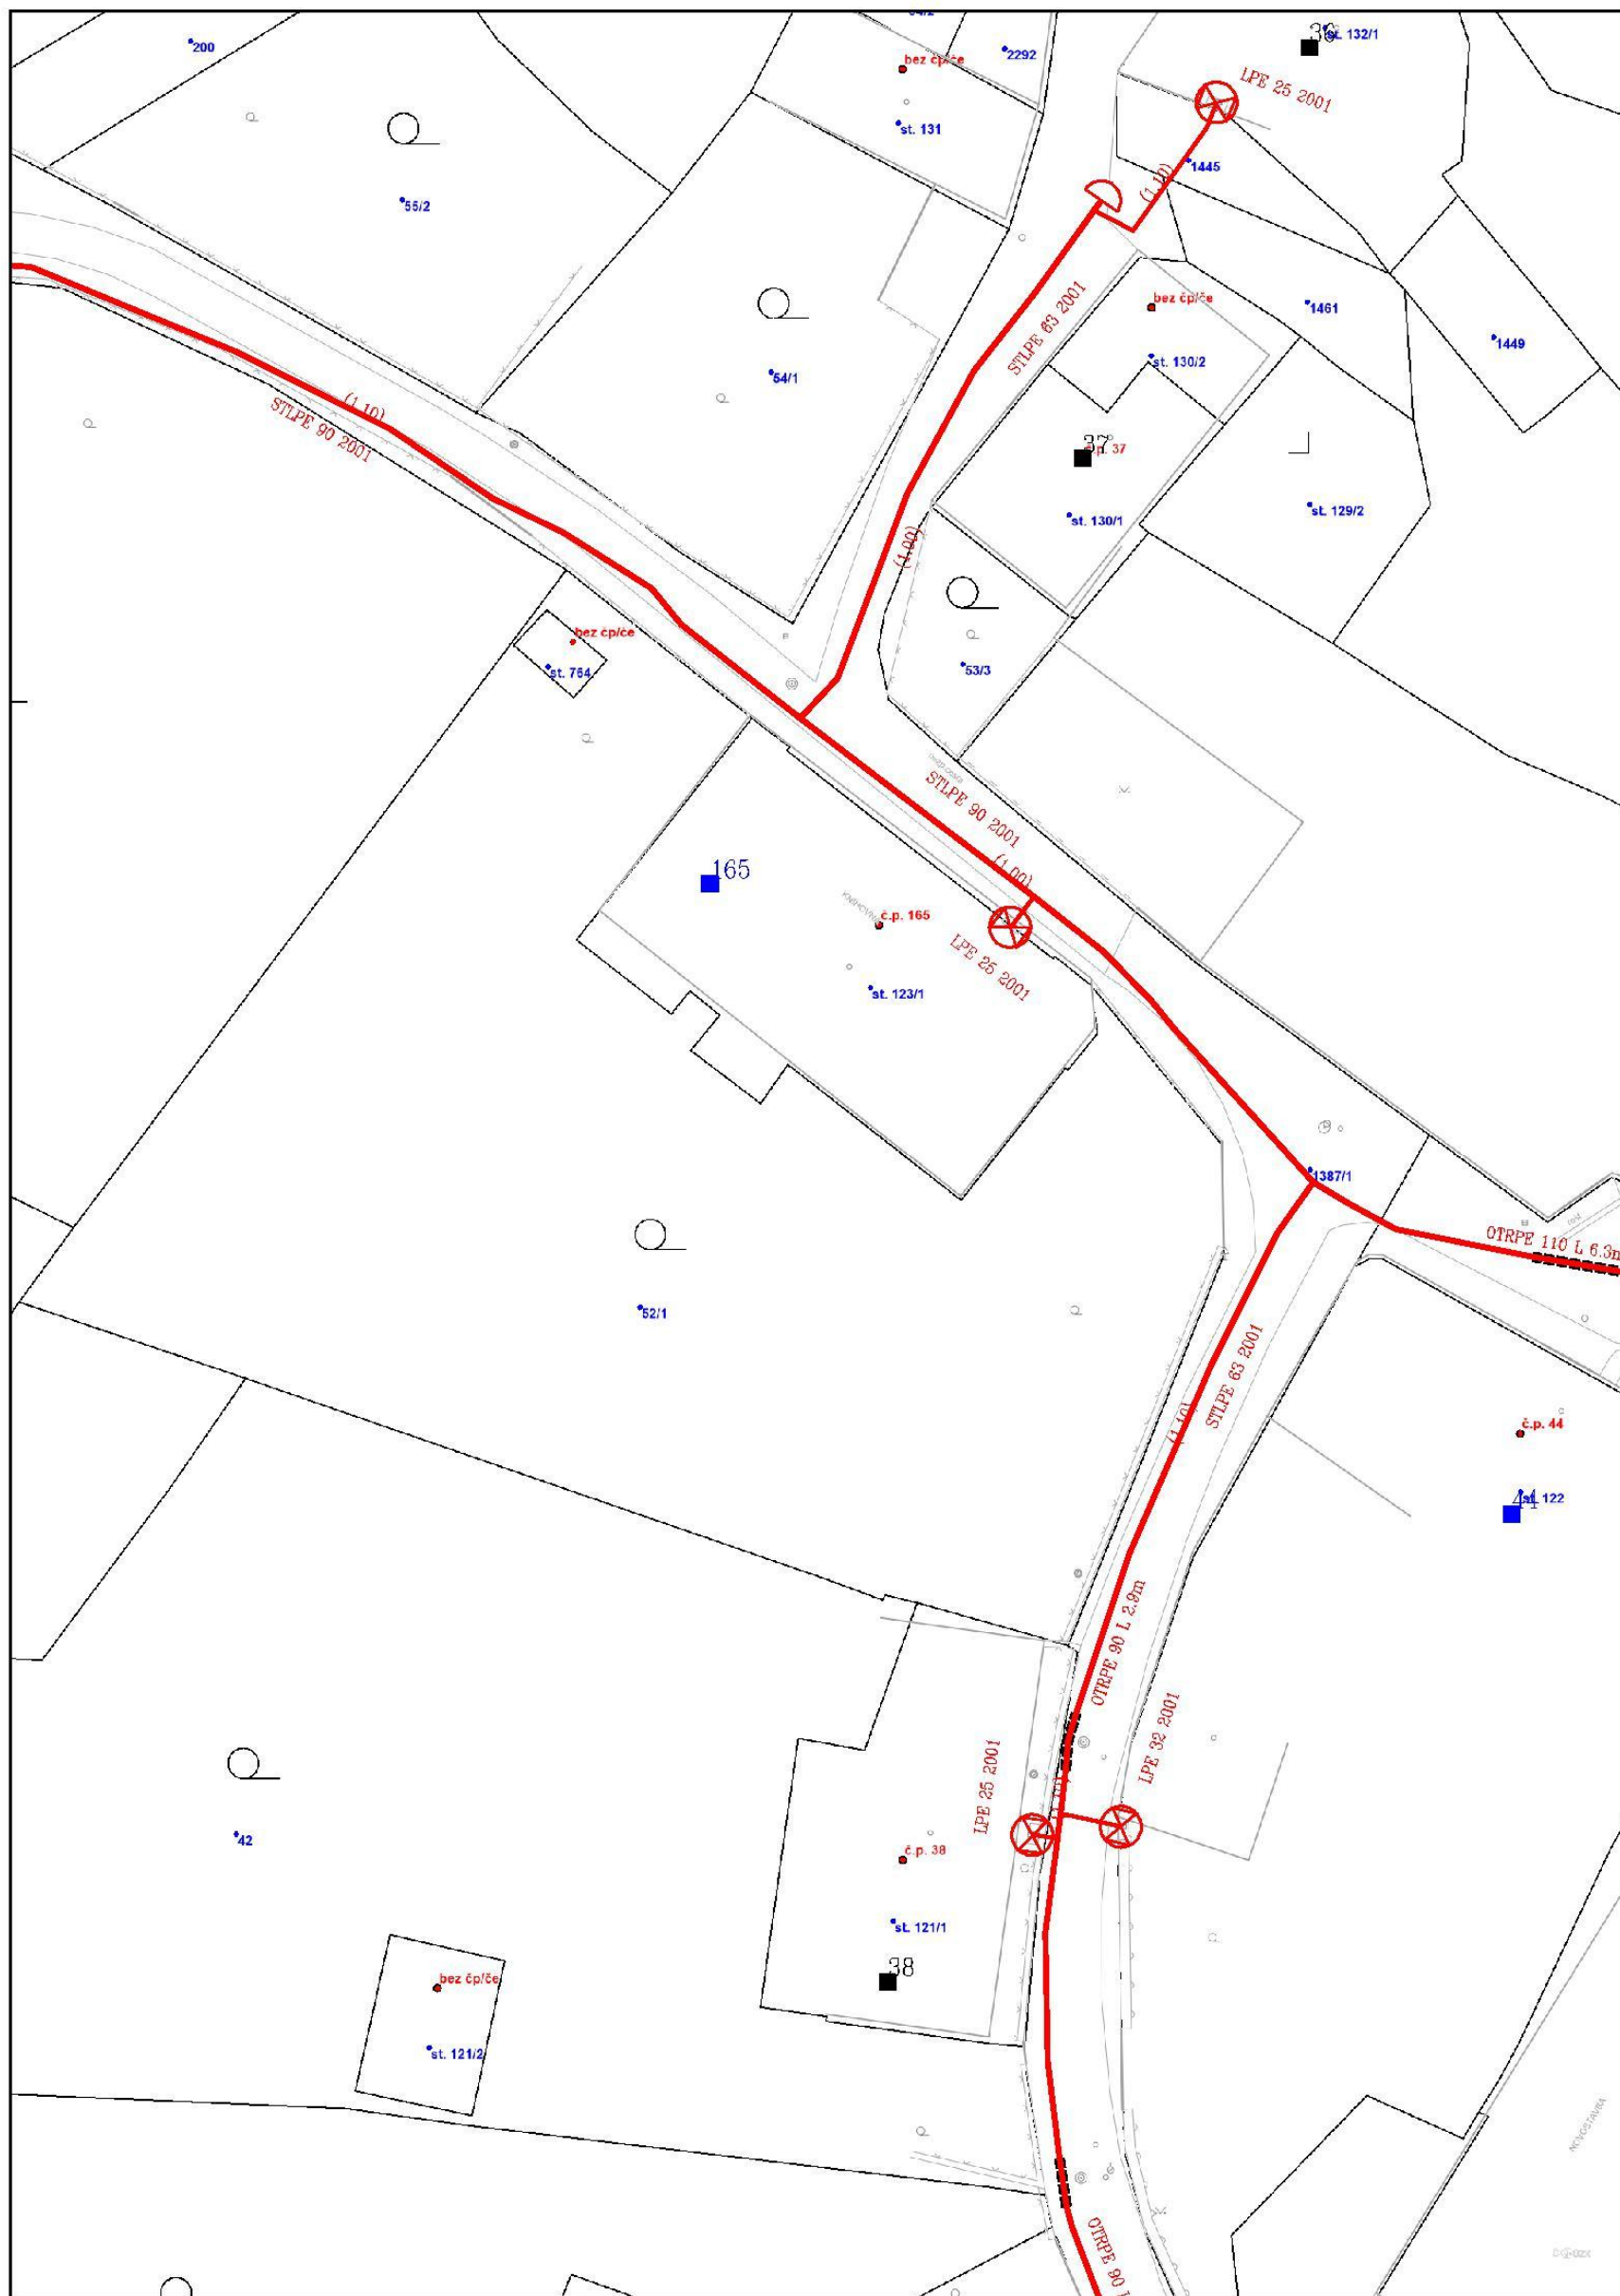

| Legenda:   |                                                                 |   |                                                                                |   |                                                    |
|---|-----------------------------------------------------------------|---|--------------------------------------------------------------------------------|---|----------------------------------------------------|
| <br><br><br> | <p>linie</p> <p>NTL/ STL/ VTL/</p> <p>VVTL</p> <p>plynovodu</p> | <br><br><br> | <p>ochranné<br/>zařízení</p> <p>kabel protikorozi<br/>ochrany</p> <p>kabel</p> | <br> | <p>neplynovodní<br/>zařízení (linie/bod)</p>       |
|   | <p>nefunkční</p>                                                |   | <p>elektropřipojka</p>                                                         |                                                                                         | <p>anodové<br/>uzemnění</p>                        |
|   | <p>plánovaná stavba<br/>před realizací</p>                      |   |                                                                                |                                                                                         | <p>stanice katodové<br/>ochrany</p>                |
|   | <p>výstavba</p>                                                 |   | <p>regulační stanice</p>                                                       |                                                                                         | <p>pásmo vlivu<br/>anodového<br/>uzemnění SKAO</p> |



Provozovatel DS: GasNet, s.r.o.; Stavebník: Městys Vranov nad Dyjí, Náměstí 21, 67103 Vranov nad Dyjí. K.ú.: Vranov nad Dyjí.

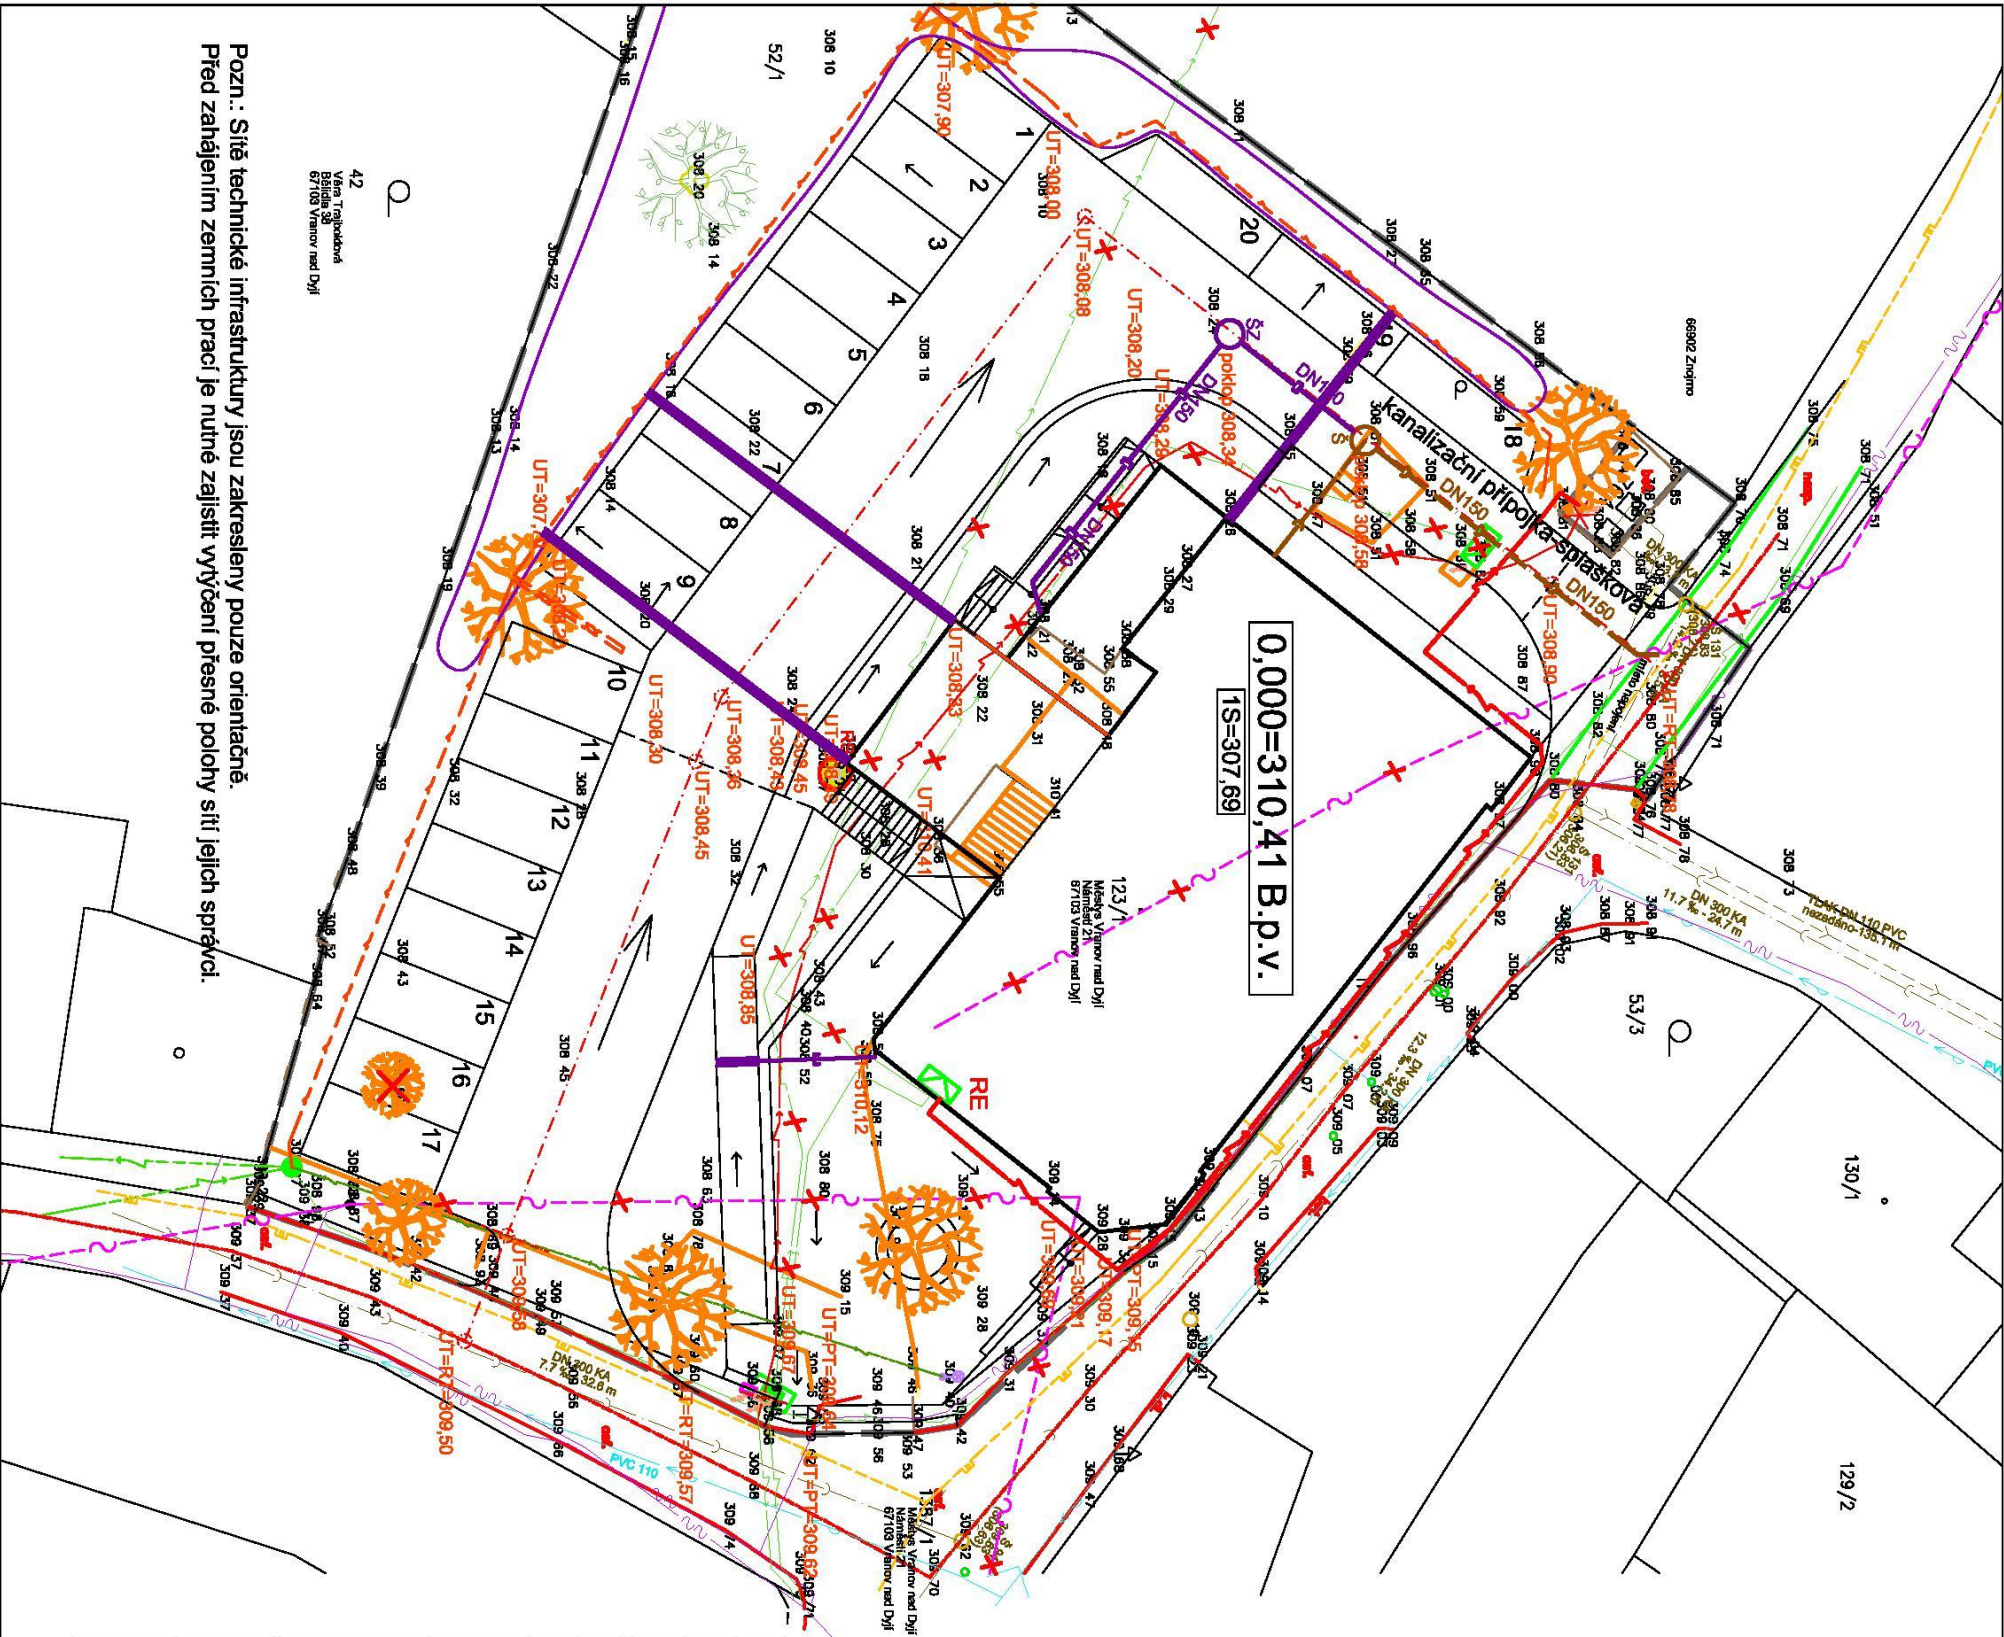

Pozn.: Síť technické infrastruktury jsou zakresleny pouze orientačně. Před zahájením zemních prací je nutné zajistit přesné polohy sítí jejich správci.

42  
Věra Trápek  
67103 Vranov nad Dyjí

- STÁVAJÍCÍ SÍŤ

Nadzemní síť ve správě CETIN, a.s.

Gravitační kanalizace splašková ve správě VAS, a.s.

Kanalizační výtlač jednotný ve správě VAS, a.s.

Vodovodní řád ve správě VAS, a.s.

Kabel NN pro napojení zařízení ve správě VAS, a.s.

STL plynovod ve správě GasNet, s.r.o.

Podzemní vedení NN ve správě E.ON Distribuce a.s.

Nadzemní vedení NN ve správě E.ON Distribuce a.s.

Nadzemní vedení NN veřejného osvětlení

Rušené síť

NÁVRH

Kabel NN CYKY 5 x 10 pro napojení zařízení ve správě VAS, a.s. - měřený

Rozvaděč elektroměrový - 2 x elektroměr (1 x obecní dům a 1 x čerpací stanice VAS)

kanalizační přípojka - splašková

šachta kanalizační

šachta zaskovací pro dešťové vody z plochy (15 m<sup>2</sup>) před zimním vstupem kanalizace dešťové

retenční a vsakovací průleh (plocha 210 m<sup>2</sup>)

Podzemní vedení veřejného osvětlení - kabel CYKY 5 x 6 mm<sup>2</sup> v chrániči

Podzemní vedení NN ve správě E.ON Distribuce a.s.

mikroštěrbinová odvodňovací trouba dešťových vod s výústěním do průlehu

Kabel NN pro napojení zařízení ve správě VAS, a.s. navrženy ke zrušení


Podzemní vedení NN ve správě E.ON Distribuce a.s. navrženy ke zrušení

Stávající studna navržena ke zrušení

Navržené osvětlovací těleso VO - LED 50W (6.400 lm), v. 6,0 m
- 0,000=310,41 B.p.v.
- |                                                                        |             |   |         |        |  |
|------------------------------------------------------------------------|-------------|---|---------|--------|--|
|                                                                        |             |   |         |        |  |
| Index                                                                  | Popis změny | Datum   | Provedl | Podpis |  |
| Vedoucí projektant: Ing. arch. Miroslav Dvořák                         |             |   |         |        |  |
| Výpracoval: Jiří Černý                                                 |             | Projektant: DELTA projekt s.r.o.<br>Havlíkova 10b/10b<br>38001 Dobruška<br>IČ: 281 60 150<br>DIČ: CZ25161750 |         |        |  |
| Investor: Městys Vranov nad Dyjí<br>Náměstí 21, 671 03 Vranov nad Dyjí |             | Zak. č.: 01 01 / 2020                                                                                        |         |        |  |
| Akce: Úpravy objektu č. p. 165<br>na obecní dům                        |             | Datum: prosinec 2020                                                                                         |         | Kopie: |  |
|                                                                        |             | Stupeň: DPS                                                                                                  |         |        |  |
| Část: D.1.4 Zdravotechnika                                             |             | Místo: Vranov n. Dyjí                                                                                        |         | Kopie: |  |
| Obsah: Celková situace                                                 |             | Okres: Znojmo                                                                                                |         |        |  |
|                                                                        |             | Počet A4:4                                                                                                   |         | C1     |  |
|                                                                        |             | Měřítko: 1: 250                                                                                              |         |        |  |



Provozovatel DS: GasNet, s.r.o.; Stavebník: Městys Vranov nad Dyjí , Náměstí 21 , 67103 Vranov nad Dyjí. K.ú.: Vranov nad Dyjí.

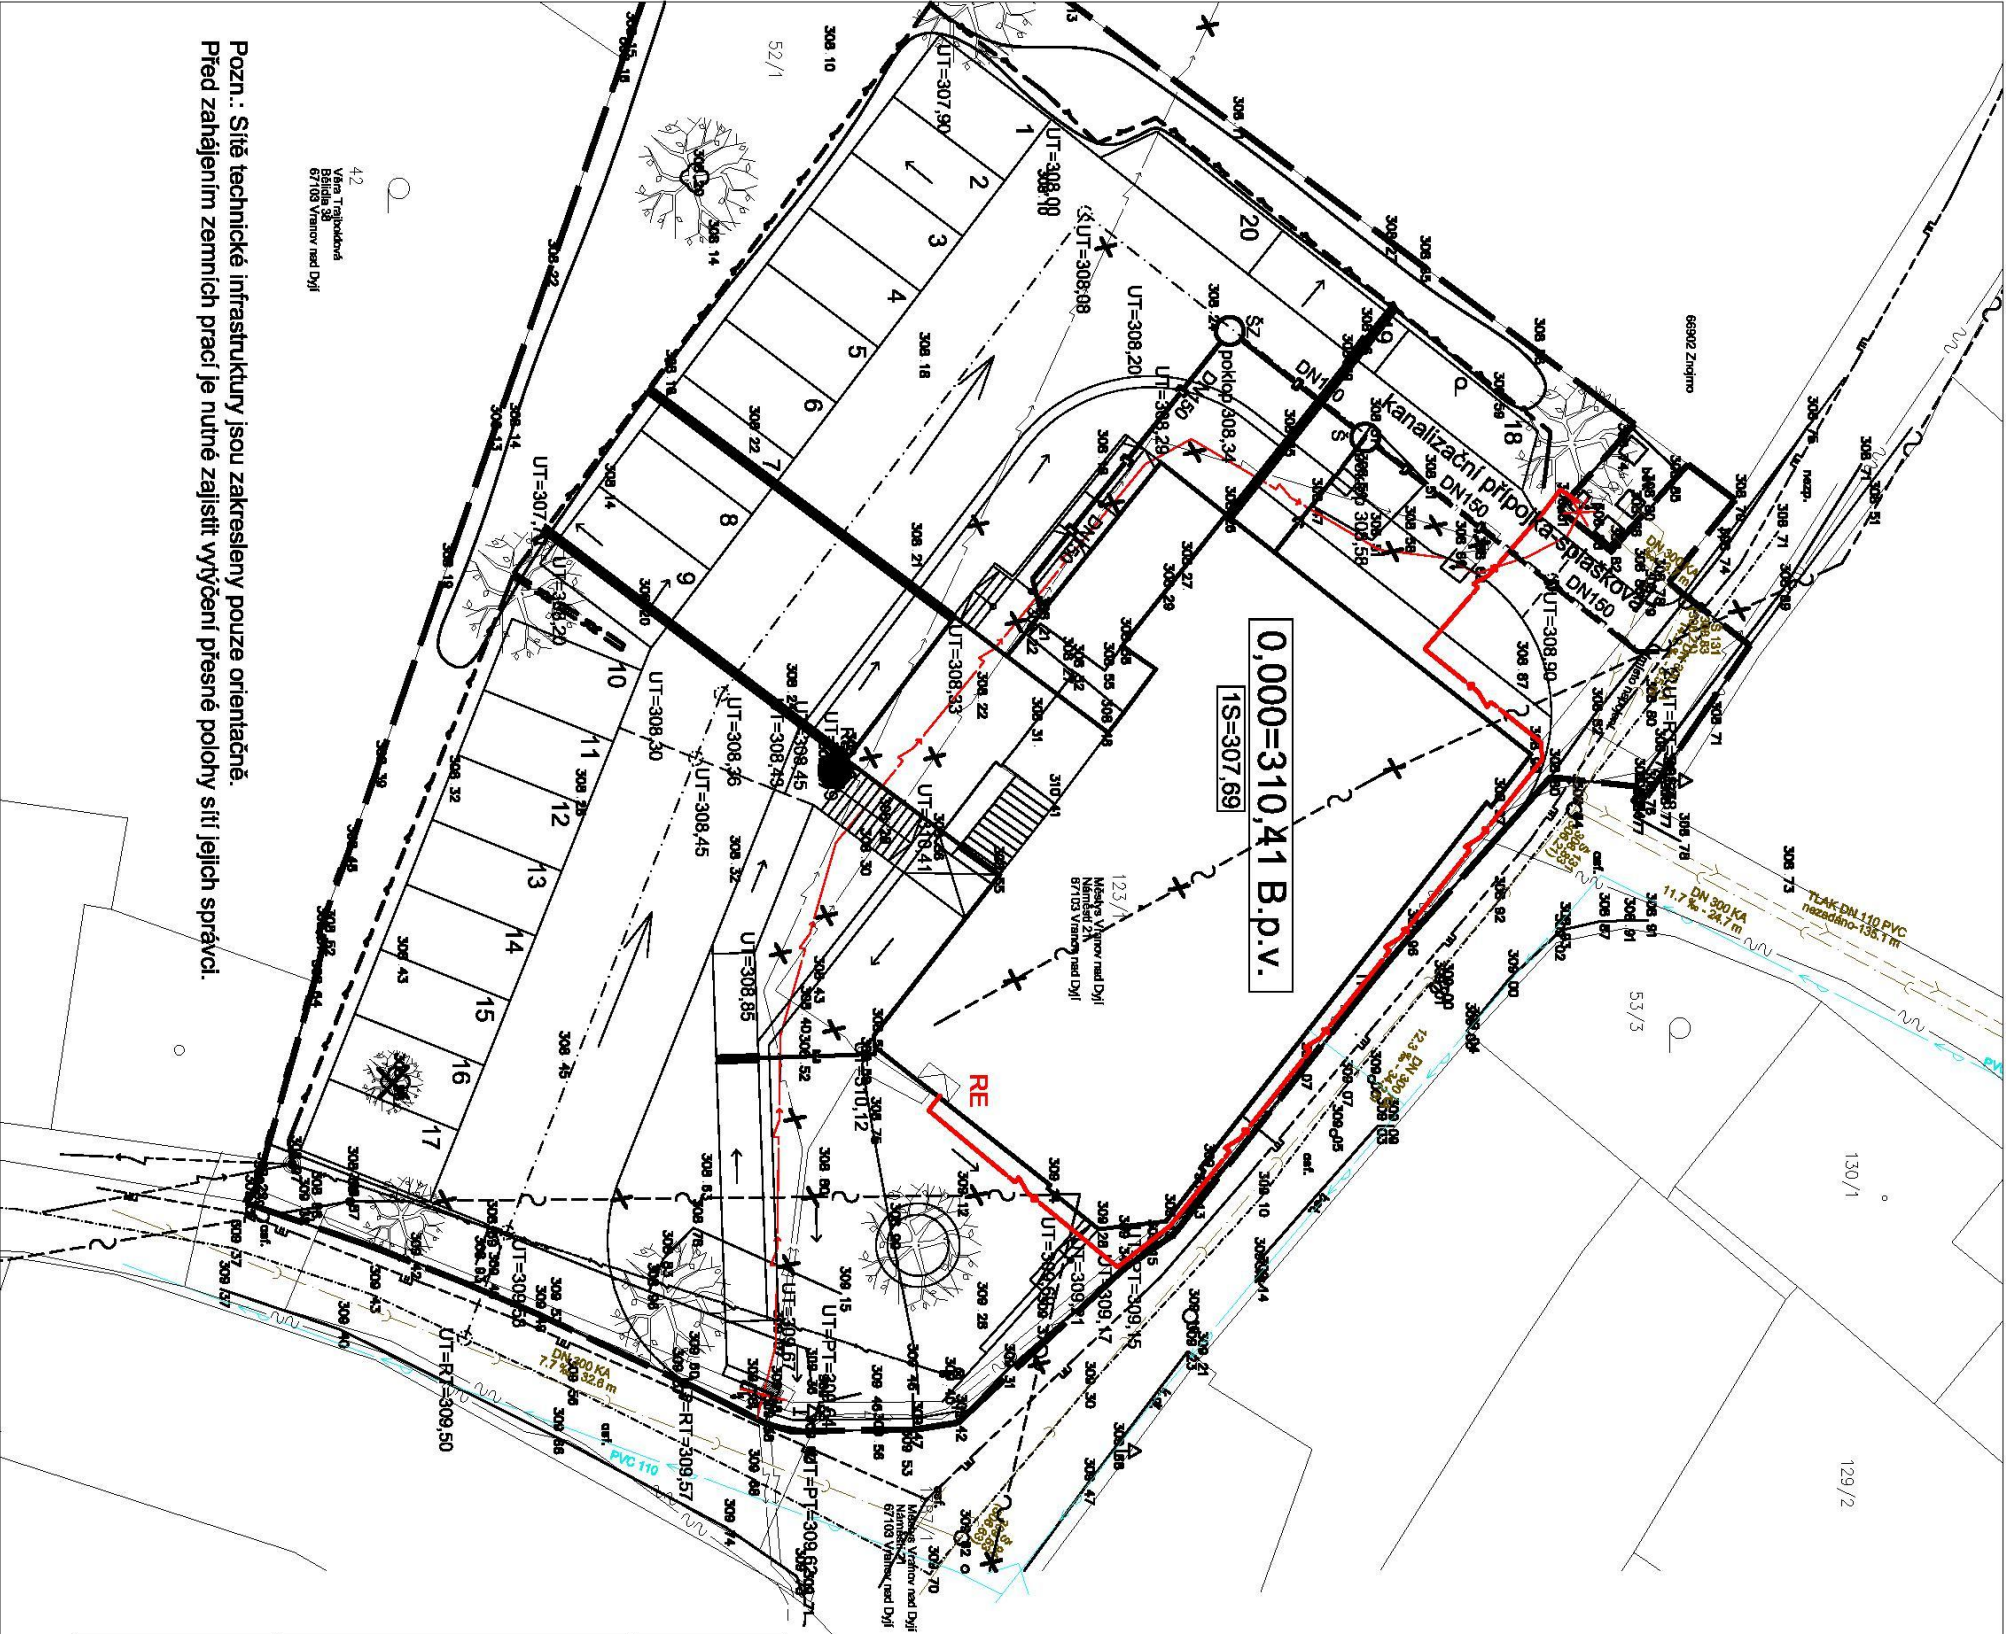

- STÁVAJÍCÍ SÍŤ**
- Průběh metalického kabelu ve správě CETIN, a.s.
  - Nadzemní síť ve správě CETIN, a.s.
  - Gravitační kanalizace splašková ve správě VAS, a.s.
  - Kanalizační výtlač jednotný ve správě VAS, a.s.
  - Vodovodní řád ve správě VAS, a.s.
  - Kabel NN pro napojení zařízení ve správě VAS, a.s.
  - STL plynovod ve správě GasNet, s.r.o.
  - Podzemní vedení NN ve správě E.ON Distribuce a.s.
  - Nadzemní vedení NN ve správě E.ON Distribuce a.s.
  - Nadzemní vedení NN veřejného osvětlení
  - Rušené síť

- NÁVRH**
- Kabel NN CYKY 5 x 10 pro napojení zařízení ve správě VAS, a.s. - měřený
  - Rozvaděč elektroměrový - 2 x elektroměr (1 x obecní dům a 1 x čerpací stanice VAS)
  - kanalizační přípojka - splašková
  - šachta kanalizační
  - šachta zaskovací pro dešťové vody z plochy (15 m2) před zimním vstupem kanalizace dešťová
  - retenční a vsakovací průleh (plocha 210 m2)
  - Podzemní vedení veřejného osvětlení - kabel CYKY 5 x 6 mm2 v chrániče
  - Podzemní vedení NN ve správě E.ON Distribuce a.s.
  - mikroštrbinová odvodňovací trouba dešťových vod s výústěním do průlehu
  - Kabel NN pro napojení zařízení ve správě VAS, a.s. navrženy ke zrušení
  - Podzemní vedení NN ve správě E.ON Distribuce a.s. navrženy ke zrušení
  - Stávající studna navržena ke zrušení
  - Navržené osvětlovací těleso VO - LED 50W (6.400 lm), v. 6,0 m

0,000=310,41 B.p.v.

| Index | Popis změny | Datum | Provedl | Podpis |
|-------|-------------|-------|---------|--------|
|       |             |       |         |        |

|                     |                                                              |                                                              |                                                                                               |
|---------------------|--------------------------------------------------------------|--------------------------------------------------------------|-----------------------------------------------------------------------------------------------|
| Vedoucí projektant: | Ing. arch. Miroslav Dvořák                                   | Projektant:                                                  | DELTA projekt s.r.o.<br>Havlíkova 10a, 10a<br>38001 Dvůr<br>IČ: 251 60 150<br>DIČ: CZ25160150 |
| Vypracoval:         | Jiří Černý                                                   |                                                              |                                                                                               |
| Investor:           | Městys Vranov nad Dyjí<br>Náměstí 21, 671 03 Vranov nad Dyjí |                                                              |                                                                                               |
| Akce:               | Úpravy objektu č. p. 165<br>na obecní dům                    | Zak. č.: 01 01 / 2020<br>Datum: prosinec 2020<br>Stupeň: DPS | Kopie:                                                                                        |

|        |                      |                 |                |        |
|--------|----------------------|-----------------|----------------|--------|
| Část:  | D.1.4 Zdravoteknicka | Místo:          | Vranov n. Dyjí | Kopie: |
| Obsah: | Celková situace      | Okres:          | Znojmo         |        |
|        |                      | Počet A4:4      |                | C1     |
|        |                      | Měřítko: 1: 250 |                |        |