ŘEZ A-A'

1:50

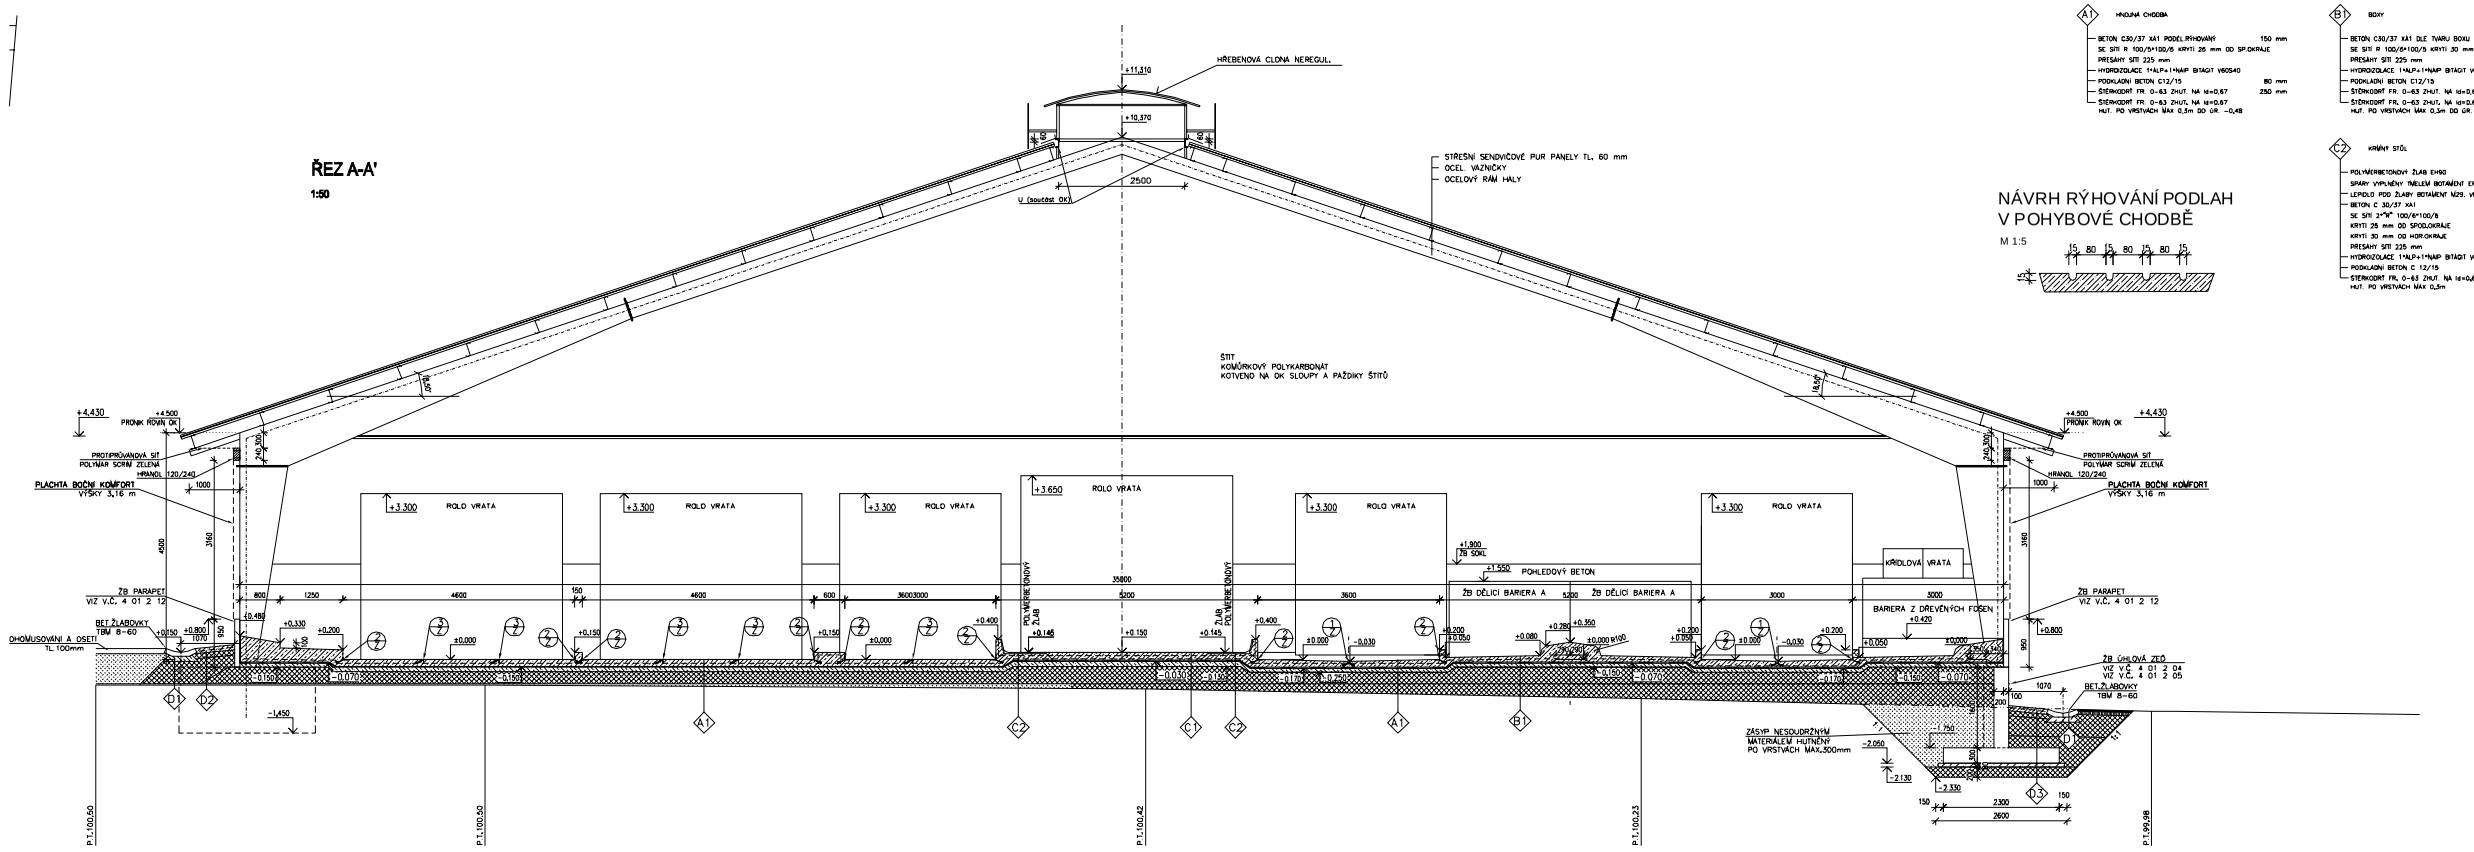

SKLADBY:

A1 HNOJNÁ CHODBA

- BETON C30/37 XA1 PODEL PŘIHOVÁVÁ — 150 mm
- SE SÍTÍ R 100/5×100/5 KRYTÍ 25 mm OD SP.OKRAJE
- PŘESAHY SÍTÍ 225 mm
- HYDROIZOLACE 1×ALP+1×NAIP BITAGIT V60S40
- PODKLADNÍ BETON C12/15 — 80 mm
- ŠTĚRKODRŤ FR. 0-63 ZHUT. NA Id=0,67 — 250 mm
- ŠTĚRKODRŤ FR. 0-63 ZHUT. NA Id=0,67
- HUT. PO VRSTVÁCH MAX 0,5m DO ÚR. -0,48

B1 BOKY

- BETON C30/37 XA1 DLE TVARU BOKU — 120-350 mm
- SE SÍTÍ R 100/5×100/5 KRYTÍ 30 mm OD SP.OKRAJE
- PŘESAHY SÍTÍ 225 mm
- HYDROIZOLACE 1×ALP+1×NAIP BITAGIT V60S40
- PODKLADNÍ BETON C12/15 — 80 mm
- ŠTĚRKODRŤ FR. 0-63 ZHUT. NA Id=0,67 — 330 mm
- ŠTĚRKODRŤ FR. 0-63 ZHUT. NA Id=0,67
- HUT. PO VRSTVÁCH MAX 0,3m DO ÚR. -0,48

C1 KRÁVÍ STŮL

- BETON C 30/37 XA1 PRŮŘEZ REZNÝ — 180 mm
- SE SÍTÍ 2×"R" 100/8×100/8
- KRYTÍ 25 mm OD SPOD.OKRAJE
- KRYTÍ 30 mm OD HOR.OKRAJE
- PŘESAHY SÍTÍ 225 mm
- HYDROIZOLACE 1×ALP+1×NAIP BITAGIT V60S40
- PODKLADNÍ BETON C12/15 — 100 mm
- ŠTĚRKODRŤ FR. 0-63 ZHUT. NA Id=0,67 — 350 mm
- ŠTĚRKODRŤ FR. 0-63 ZHUT. NA Id=0,67
- HUT. PO VRSTVÁCH MAX 0,3m DO ÚR. -0,48

C2 KRÁVÍ STŮL

- POLYMÉRBETONOVÝ ŽLAB EH90
- SPÁRY VYPLNĚNY TMELEM BOYMÉNOV EF 600
- LEPIDLO POD ŽLAB BOYMÉNOV NZS. VRSTVA 8-10mm
- BETON C 30/37 XA1 — 180 mm
- SE SÍTÍ 2×"R" 100/8×100/8
- KRYTÍ 25 mm OD SPODOKRAJE
- KRYTÍ 30 mm OD HOR.OKRAJE
- PŘESAHY SÍTÍ 225 mm
- HYDROIZOLACE 1×ALP+1×NAIP BITAGIT V60S40
- PODKLADNÍ BETON C 12/15 — 100 mm
- ŠTĚRKODRŤ FR. 0-63 ZHUT. NA Id=0,67 — 100 mm
- HUT. PO VRSTVÁCH MAX 0,5m

D1

- ŽLABOVKA TIBM B-60 DO BET. LOŽE

D2

- BETON C 25/30 XA1 PŘEDLAŽDVANÝ - — 100 mm
- SÍŤ R 150/4×150/4 KRYTÍ 30mm OD SP.OKRAJE
- ŠTĚRKODRŤ 0-63 mm HUT. NA Id=0.67-
- STAVAJÍCÍ TERÉN

D3

- BETON C 25/30 XA1 PŘEDLAŽDVANÝ - — 100 mm
- SÍŤ R 150/4×150/4 KRYTÍ 30mm OD SP.OKRAJE
- ŠTĚRKODRŤ 0-63 mm HUT. NA Id=0.67
- ŽELEZOBETON 2MLAGOVÉ DESKY OPERNÉ ZD C 25/30 XC2
- PODKLADNÍ BETON C 12/13 — 80mm
- ŠTĚRKODRŤ 0-63 mm HUT. NA Id=0.67 — 200mm
- STAVAJÍCÍ TERÉN

NÁVRH RÝHOVÁNÍ PODLAH V POHYBOVÉ CHODBĚ

M 1:5

6844_5

POZNÁMKA:

- VEŠKERÉ BET. HRANY STUPŇŮ V POHYB. CHODBÁCH SRAZIT ČI ZABROUSIT
- ZKOSENÍ STELIV. PRAHU LEH. BOKU - 20 MM

±0,00 = 101,00