


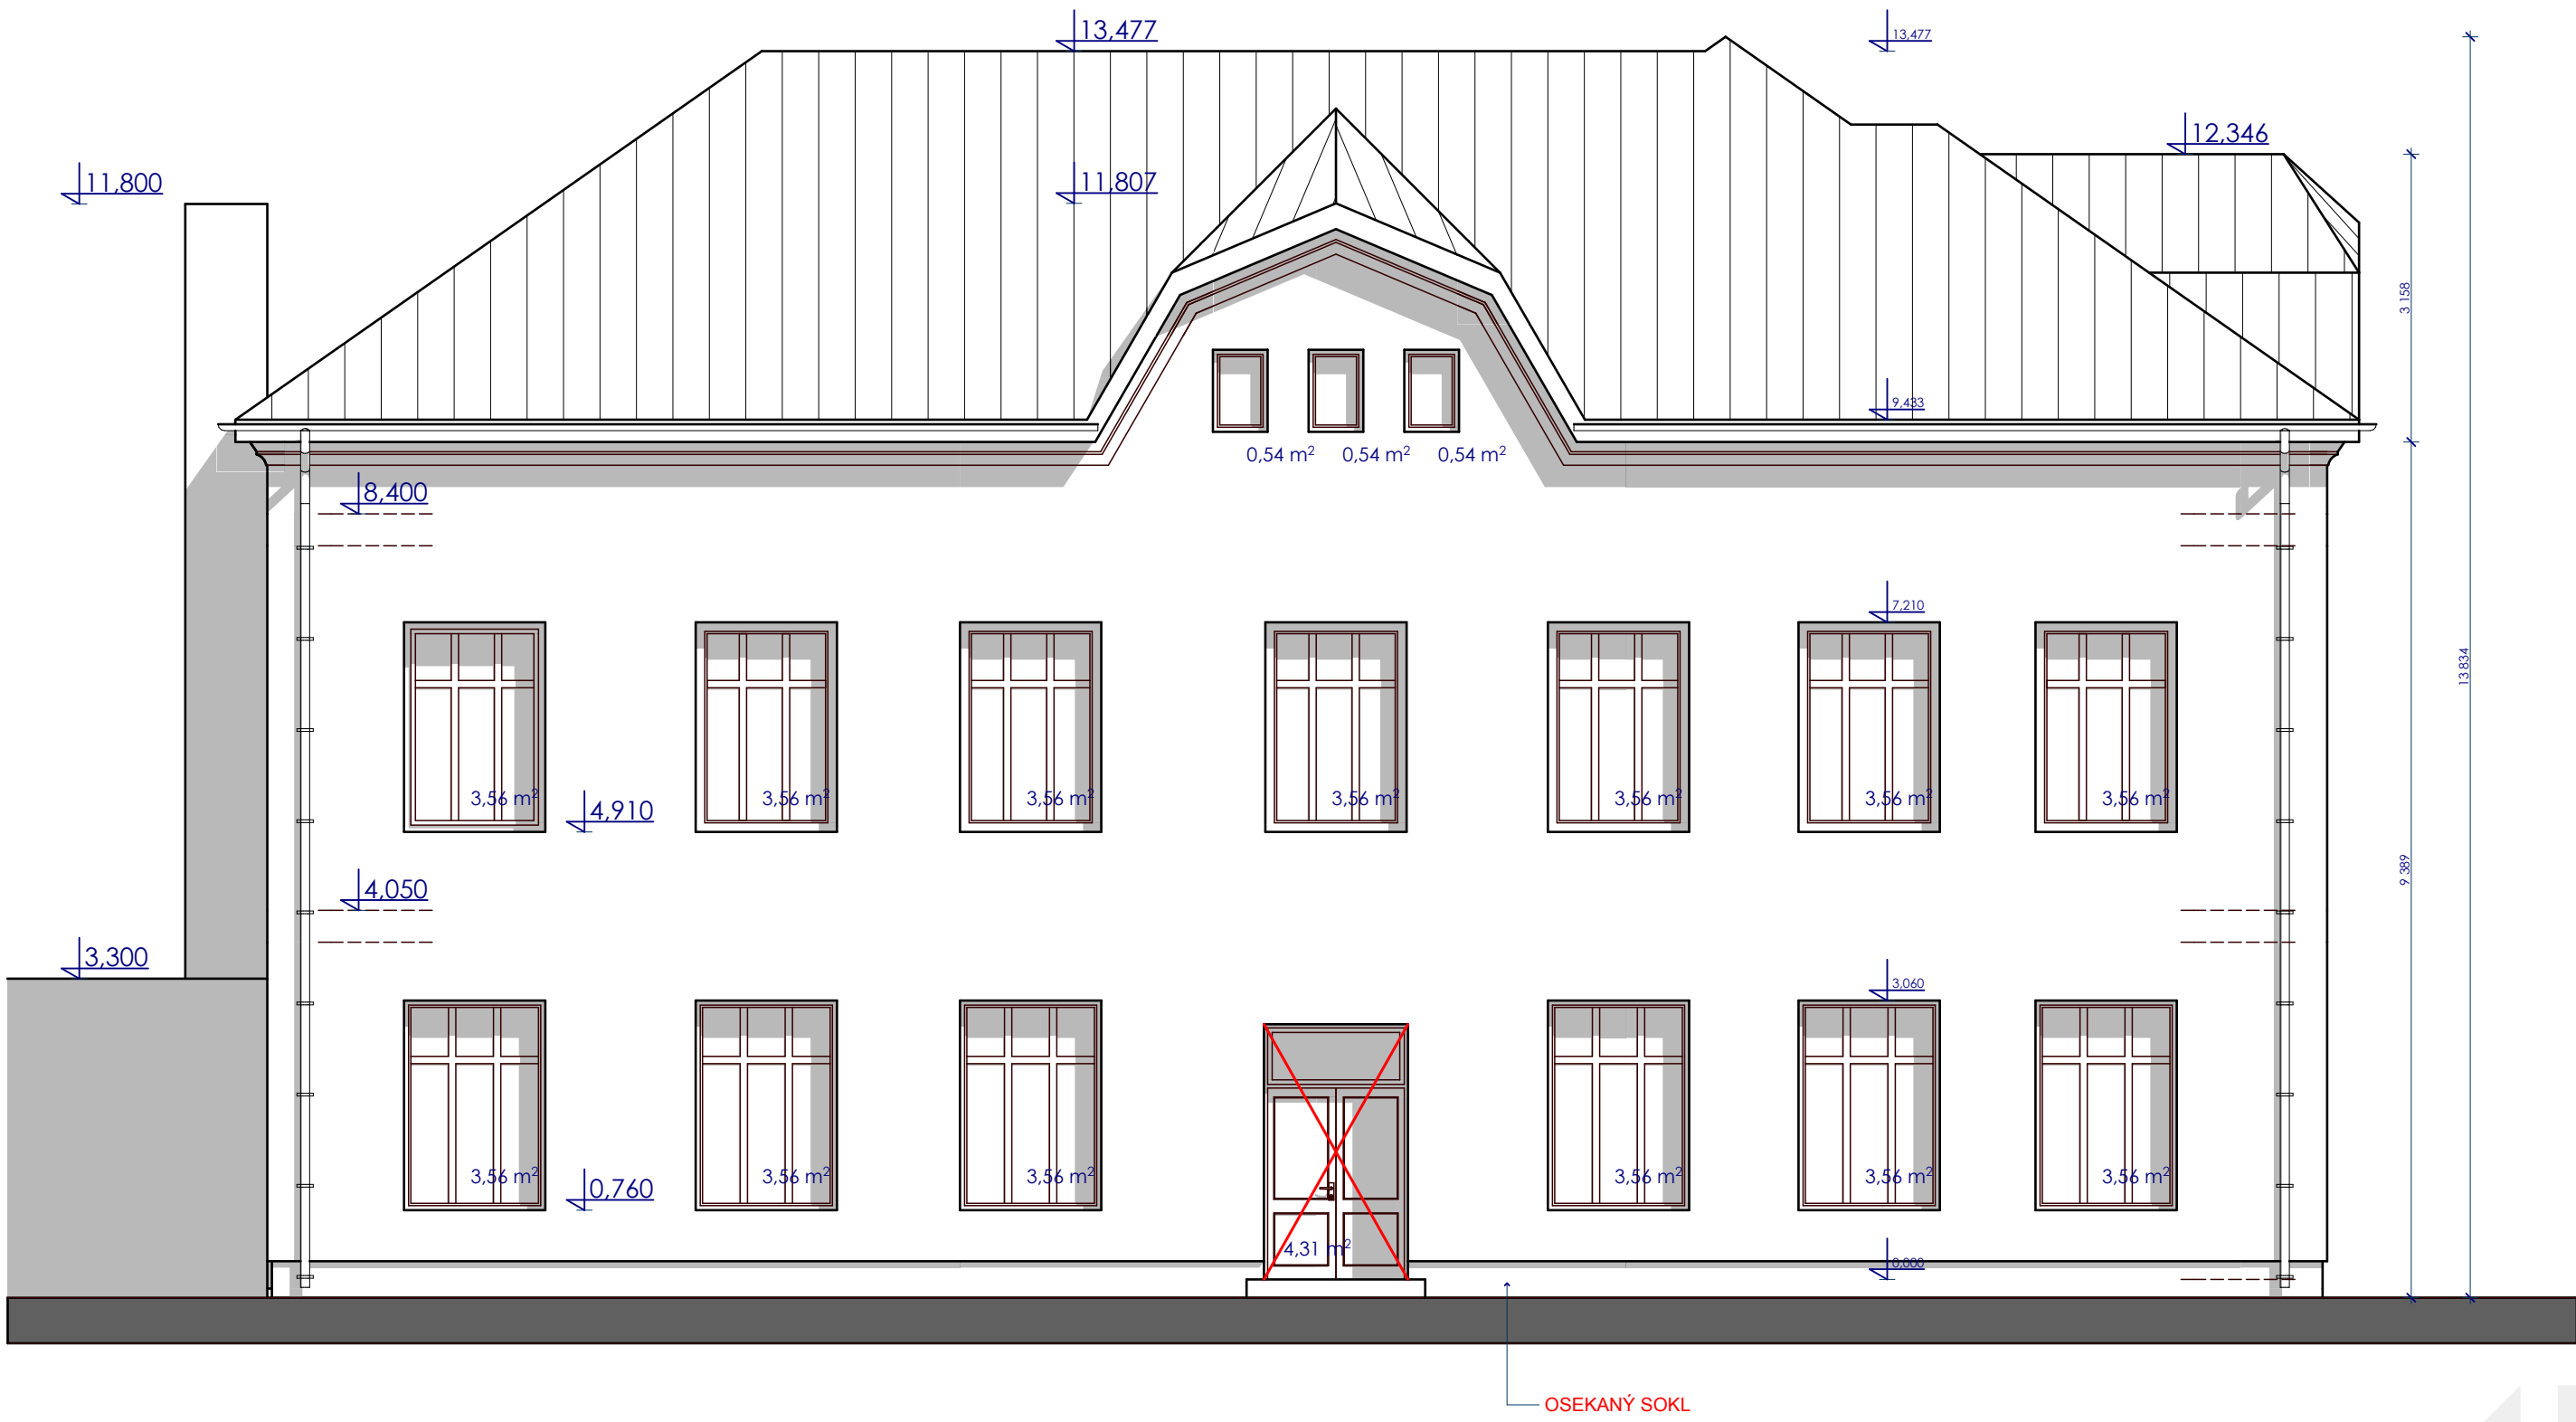

OBJEDNATEL :	VYPRACOVAL :	DATUM :	GEN.PROJEKTANT :
Obec Opatovice	ing.arch.J.Matušek, ing.arch.I.Komárek	20.2.2012	AK09,s.r.o. Myslivná 1689/33 612 00 Brno mob: 77 66 88 108 iČ: 292 38 561
STUPEŇ :	Dokumentace pro stavební povolení		
AKCE :	ZATEPLENÍ ZÁKLADNÍ ŠKOLY OPATOVICE ARCHITEKTONICKO - STAVEBNÍ ŘEŠENÍ		
K.Ú.	Opatovice, p.č.2		
VÝKRES:	Pohled západní_st.stav		
			MĚŘITKO :
			1:75
			VÝKRES ČÍSLO :
			F_09