


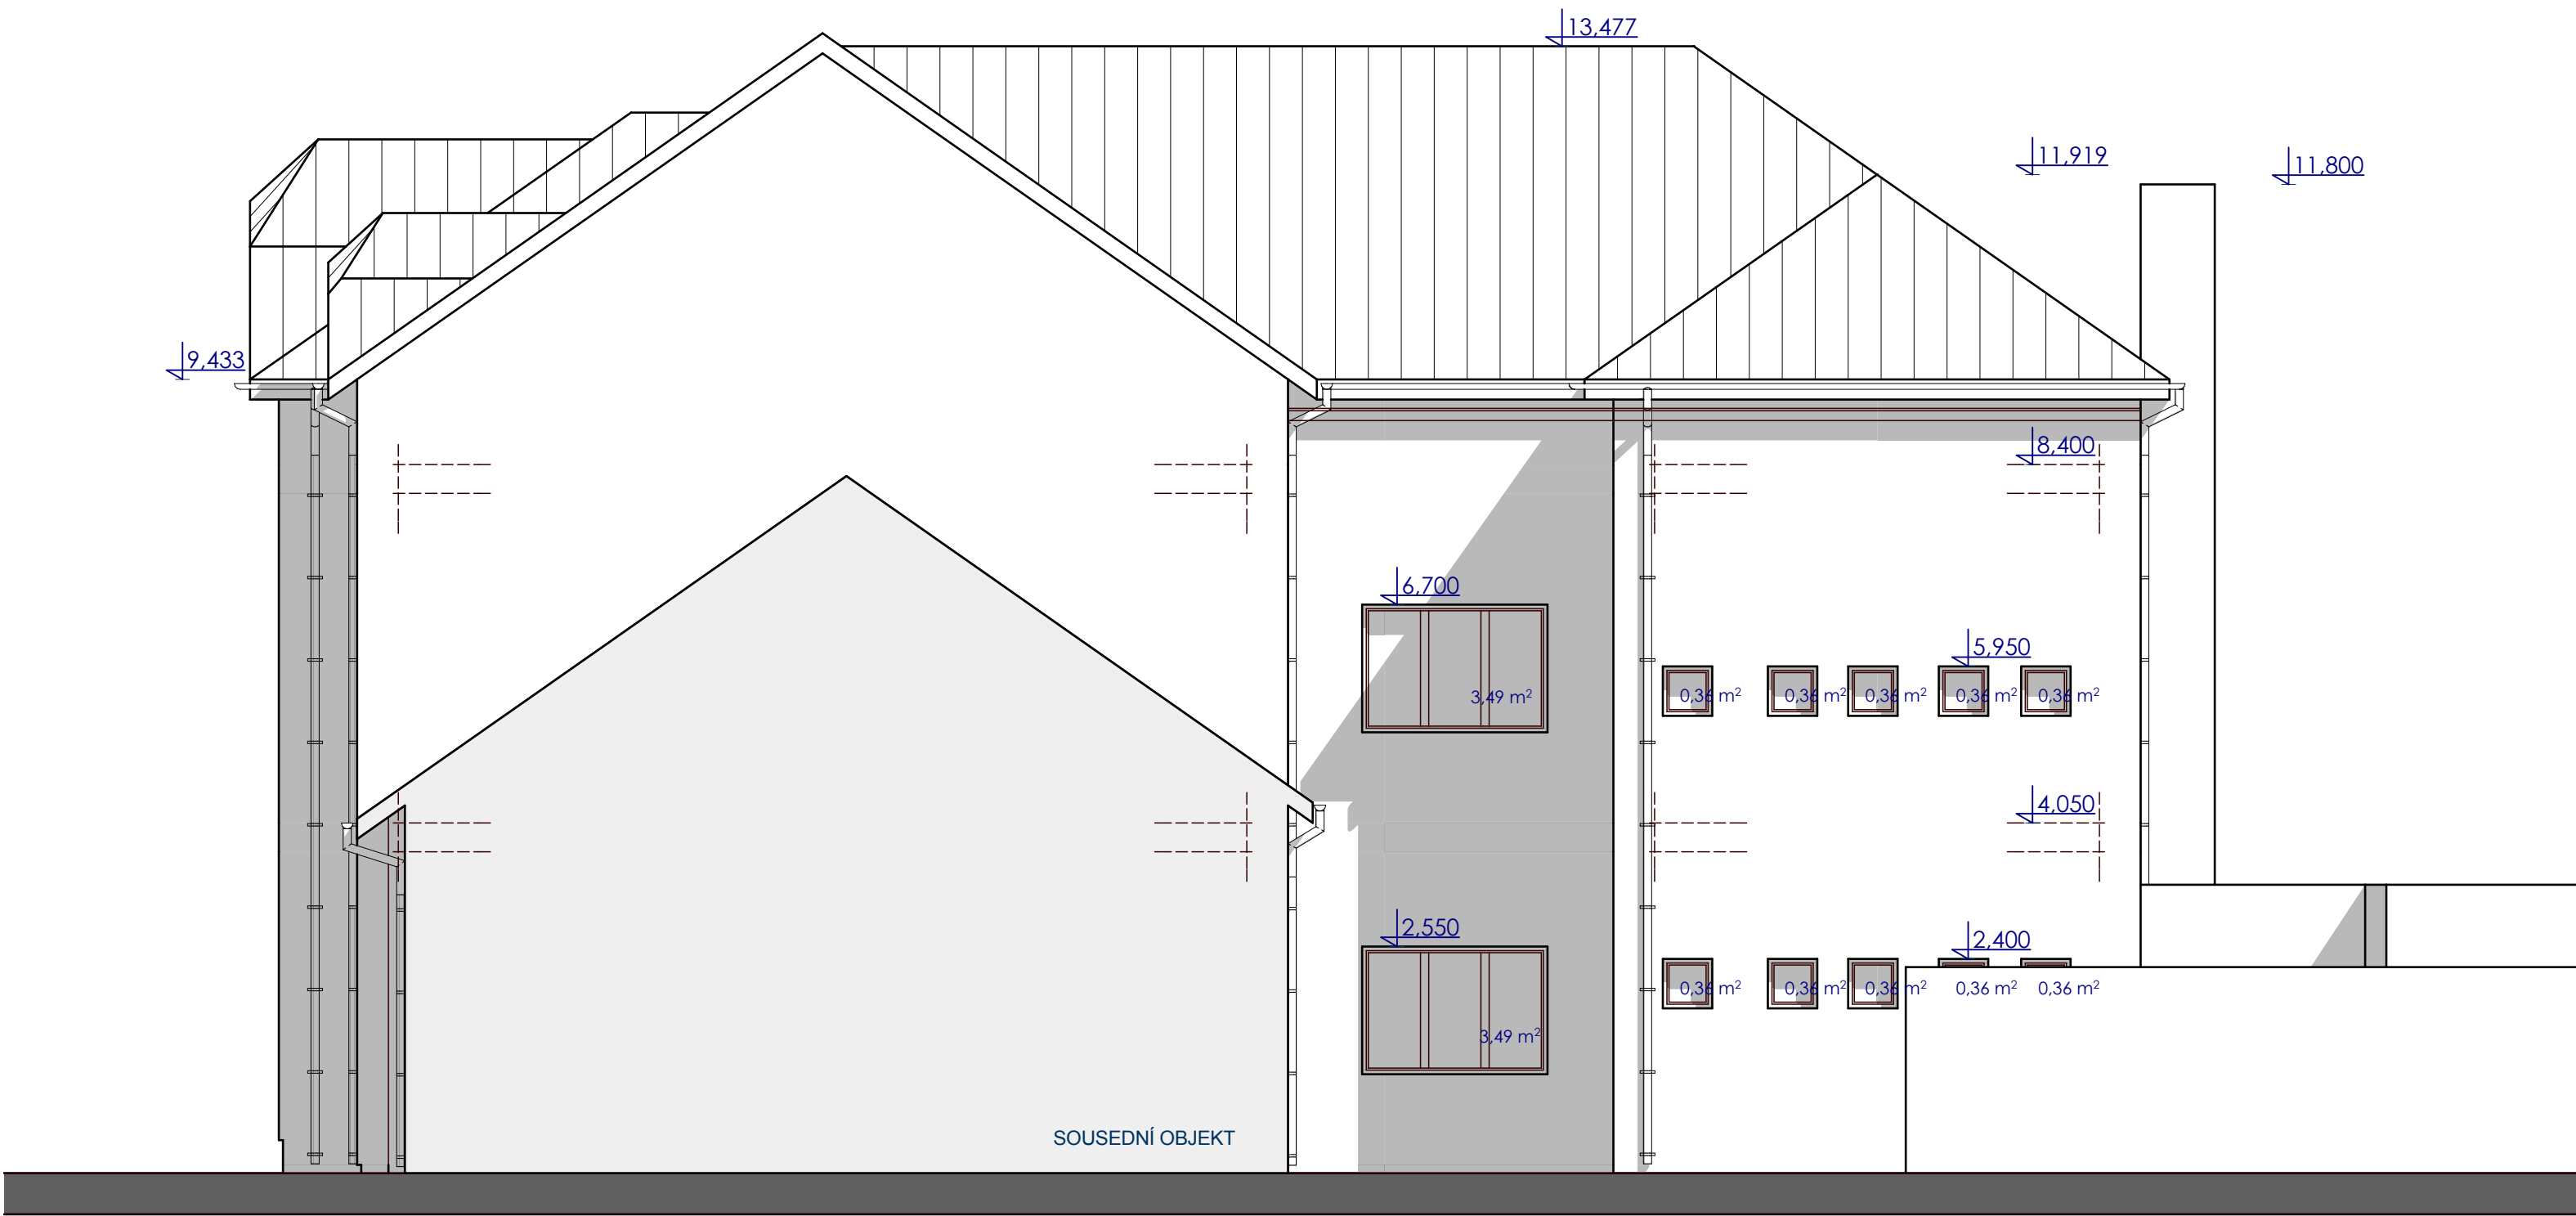

OBJEDNATEL :	VYPRACOVAL :	DATUM :	GEN.PROJEKTANT :
Obec Opatovice	ing.arch.J.Matušek, ing.arch.I.Komárek	20.2.2012	AK09,s.r.o. Myslíňova 1689/33 612 00 Brno mob: 77 66 88 108 iČ: 292 38 561
STUPĚŇ :	Dokumentace pro stavební povolení		
AKCE :	ZATEPLENÍ ZÁKLADNÍ ŠKOLY OPATOVICE ARCHITEKTONICKO - STAVEBNÍ ŘEŠENÍ		
K.Ú.	Opatovice, p.č.2		MĚŘÍTKO : 1:75
VÝKRES:	Pohled východn_st.stav		VÝKRES ČÍSLO : F_13