
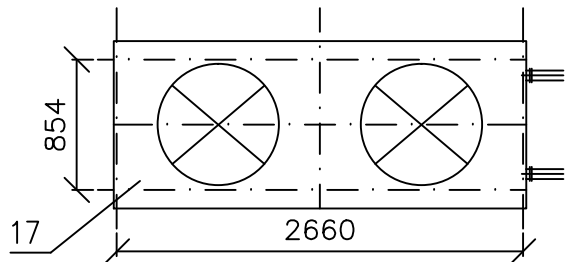


BIOPLYN

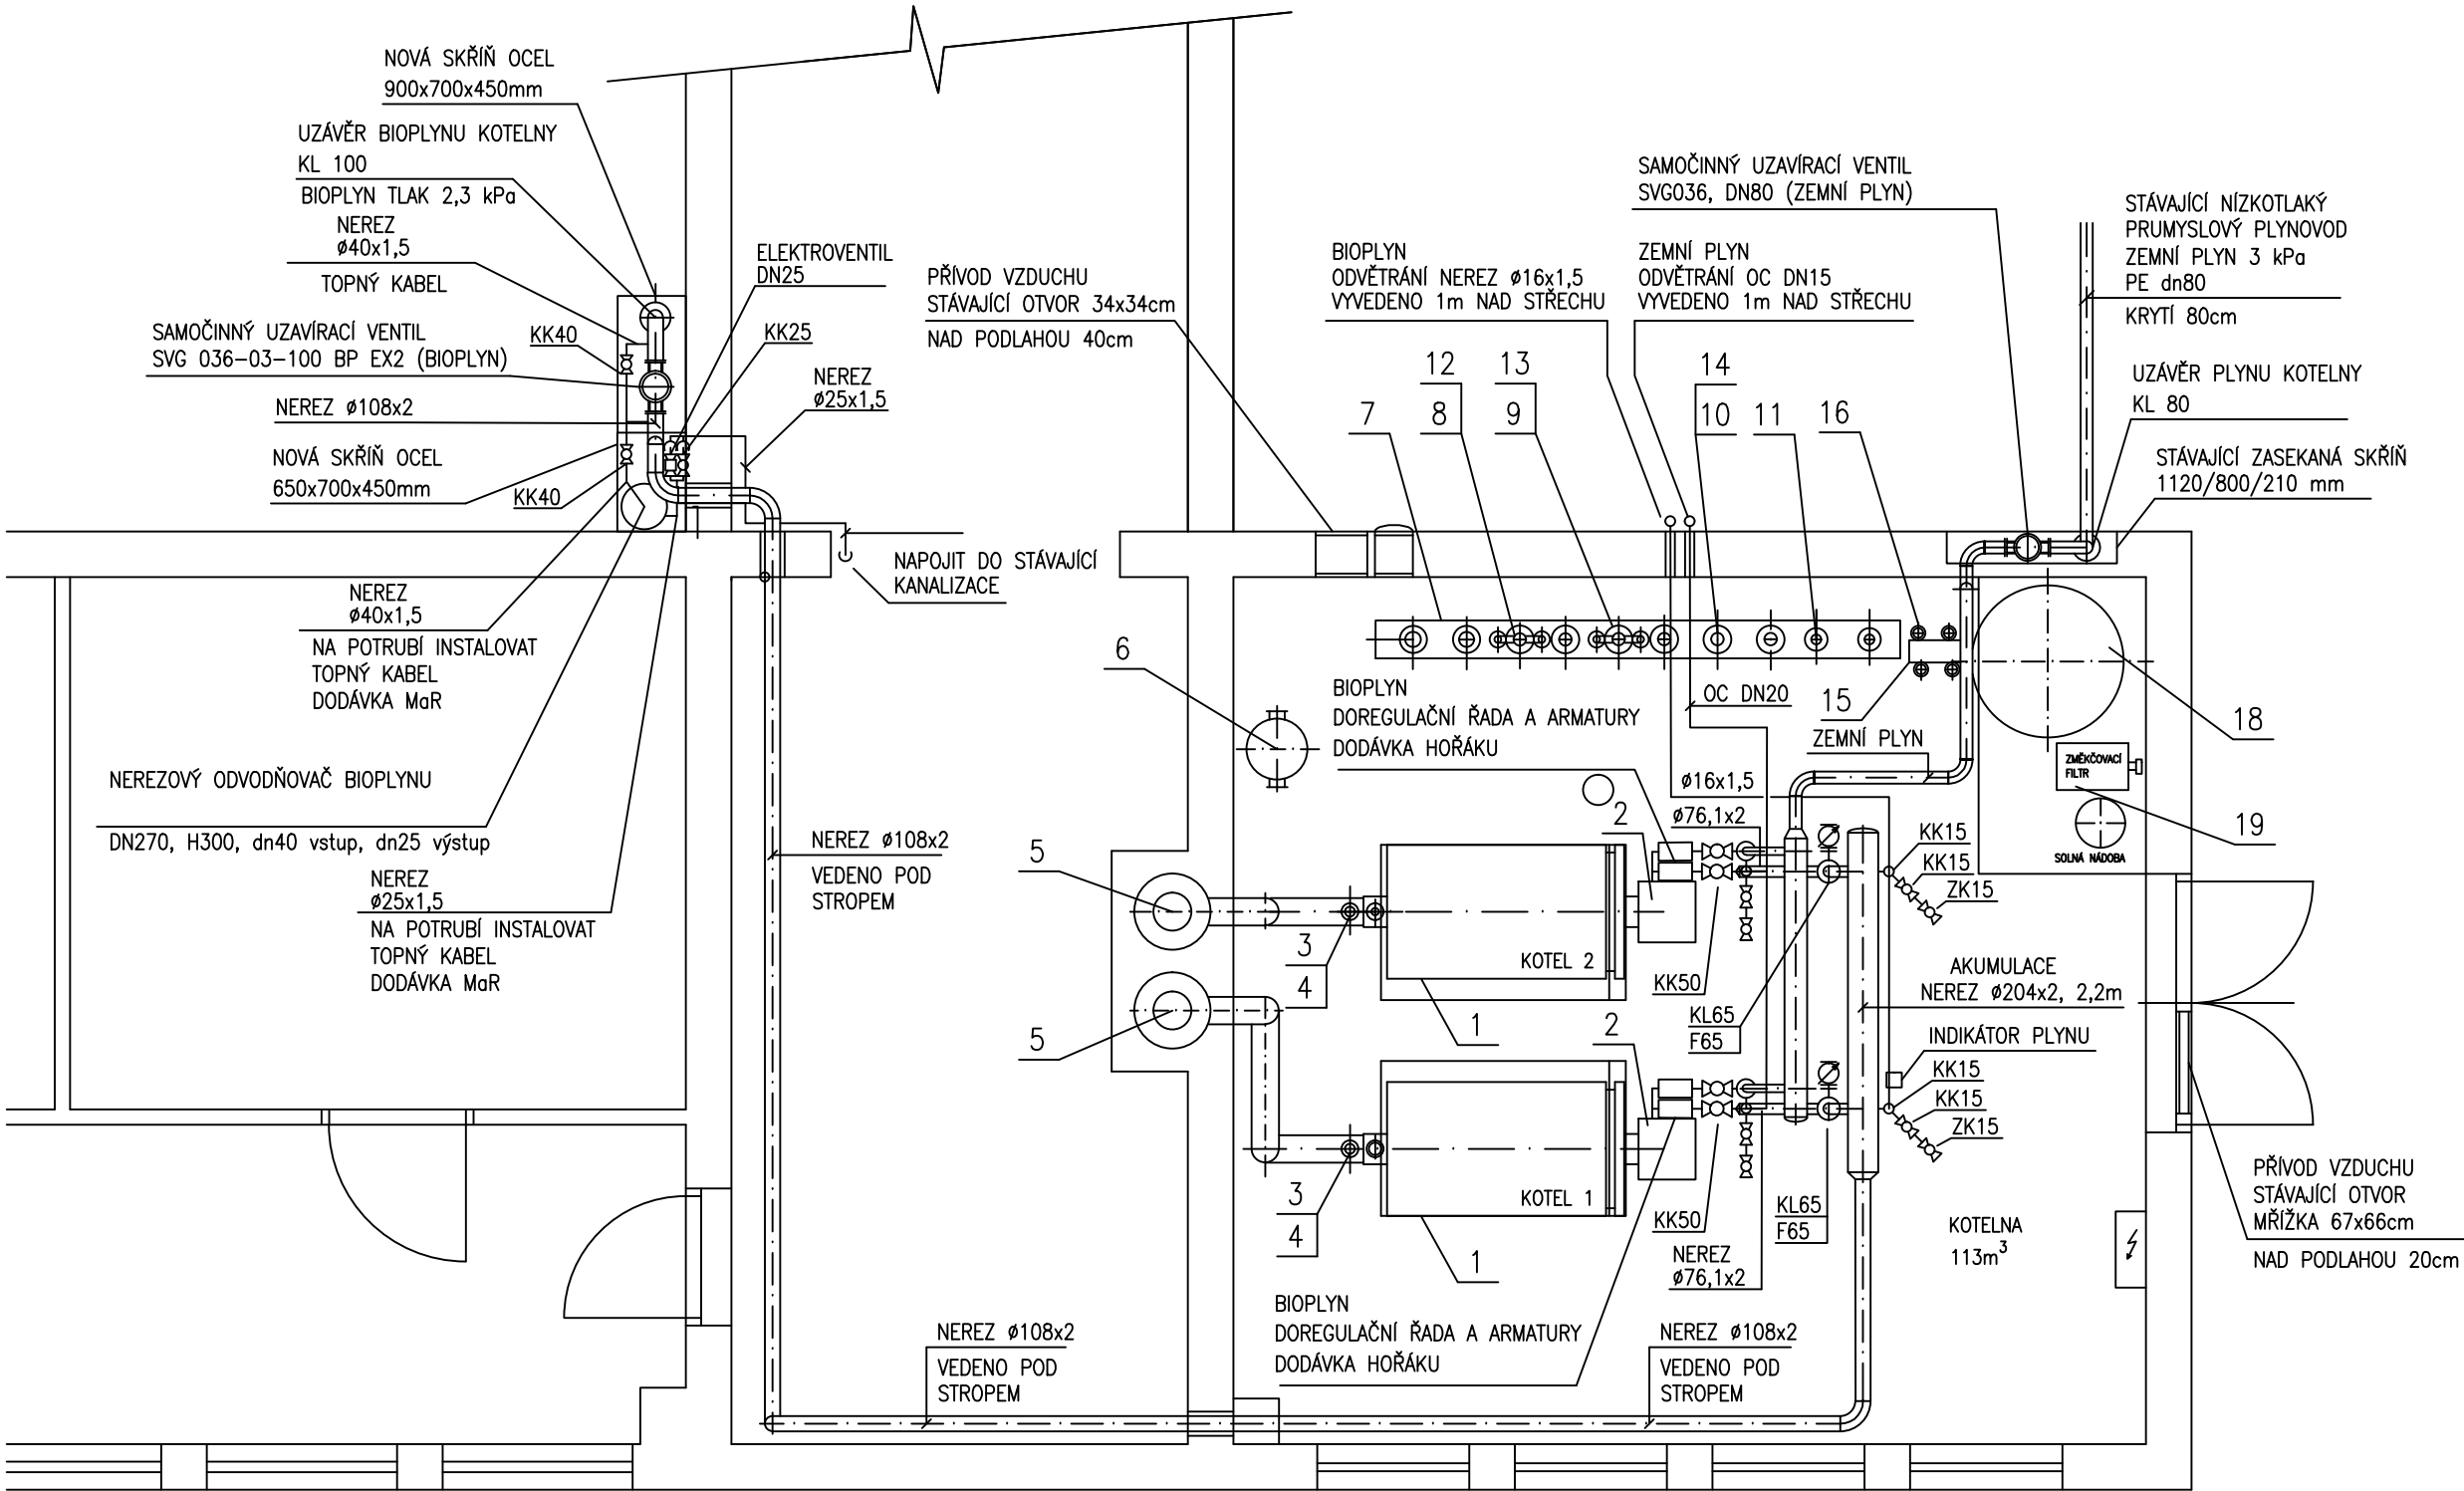

LEGENDA ZAŘÍZENÍ

POZ.	NÁZEV	KUSY
21	ELEKTRICKÝ TOPNÝ PANEĽ H202, 2000 We, 1030x630x80mm	1
20	ELEKTRICKÝ TOPNÝ PANEĽ H300, 3000 We, 1670x630x80mm	1
19	CHEMICKÁ ÚPRAVA VODY AZK3, ZMĚKČOVACÍ FILTR, OBJEMOVÉ ŘÍZENÍ	1
18	EXPANZNÍ NÁDOBA MEMBRÁNOVÁ V1000, 1000 litrů, d1000,h2020, 6bar, 120°C	1
17	MAŘIČ TEPLA TYPE V, DGS503.1 AD, 100 kW, G6/4"	1
16	ČERPADLO 40-100 F, Q=8,6 m³/hod., H 7m	1
15	DESKOVÝ VÝMĚNÍK VODA/ETH.GLYCOL T5 100 kW	1
14	TROJCESTNÝ VENTIL VRG131, G3/4", kv4	1
13	TROJCESTNÝ VENTIL ESBE 3F32, DN32, kv28	1
12	TROJCESTNÝ VENTIL ESBE 3F40, DN40, kv44	1
11	ČERPADLO 40-80 F, Q=4,3 m³/hod., H 4,5m	1
10	ČERPADLO 25-60 F, Q=2 m³/hod., H 2,8m	1
9	ČERPADLO D 50-100 F, Q=9,7 m³/hod., H 7,5m	1
8	ČERPADLO D 50-180 F, Q=19,7 m³/hod., H 8,5m	1
7	KOMBINOVANÝ ROZDĚLOVAČ/SBĚRAČ MODUL 200 PRO 4 VĚTVE	1
6	HYDRAULICKÝ VYROVNAVAČ TLAKU HVDI IV, DN200, L1550, dn100, Q=19,7 m³/hod.	1
5	KOMÍN JEDNOVRSTVÝ NEREZOVÝ DN250, VÝŠKA 13,5m	2
4	TROJCESTNÝ VENTIL ESBE 3F32, DN32, kv28	2
3	ČERPADLO 50-60F Q=9,8 m³/hod., H 5m	2
2	HOŘÁK WM-G10/1-A, PROVED.ZM (BIOPLYN/PROPAN), 70-310 kW (230kW)	2
1	KOTEL PLYNOVÝ, 230 kW, TEPELOVNÍ, 90°C/70°C	2

DOKUMENTACE
STAVEBNÍCH
OBJEKTŮ

Rev. č.	Datum	Schválil	Stručný popis změn

KOOPERACE V PROFESI	JMÉNO	tel.:
PRO DUIS s.r.o.	ADRESA	fax:
		IČO:

				DUIS S.R.O. Projektové a inženýrské služby Srbská 1546/21, 612 00 Brno E-mail: duis@duis.cz www.duis.cz	
Vypracoval: Ing.Krhovský	Projektant: Ing. Havlů <i>Hadu</i>	Hl.ing.projektu: Ing. Havlů <i>Hadu</i>	Tech. kontrola: Ing. Vach <i>MS</i>		
Objednatel: Svazek vodovodů a kanalizací Tišnovsko		Investor: Svazek vodovodů a kanalizací Tišnovsko		Formát:	3A4
Akce: ČOV TIŠNOV, BŘEZINA INTENZIFIKACE A ROZŠÍŘENÍ PS 05 Plynové hospodářství DPS 05.2 Kotelna DPS 05.2.1 Technologické zařízení				Datum:	05/2022
				Stupeň:	DPS
				Soubor:	—
				Měřítko:	1:50
				Číslo zakázky:	1256
Příloha: DISPOZICE ROZVODU BIOPLYNU				Č.přílohy:	109