


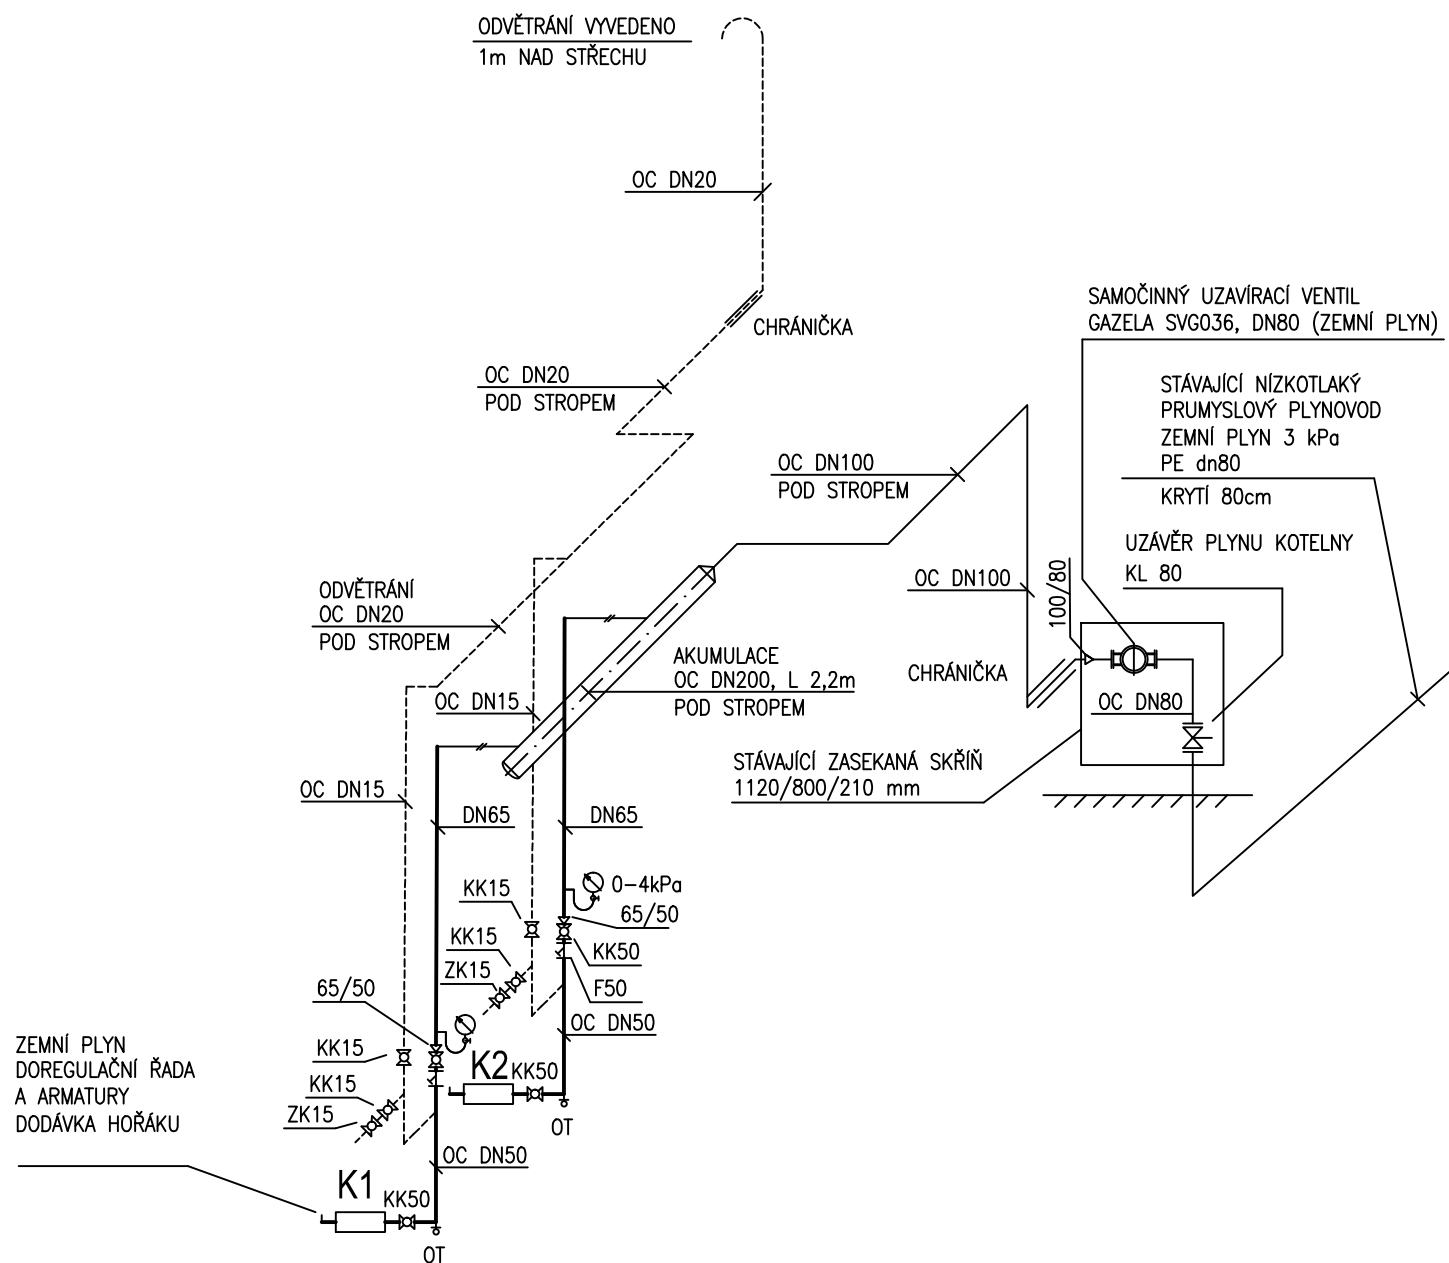

LEGENDA ZAŘÍZENÍ – NOVÉ

OZN.	POPIS	KUSY	SPOTŘEBA	CELKEM
K1	KOTEL PLYNOVÝ 200 kW, TEPELOVODNÍ, 90°C/70°C	2		
	HOŘÁK TYP WM-G10/1-A,PROVED.ZM (BIOPLYN/PROPAN),70–310 kW (230kW)	2	23,00 m ³ /h	46,00 m ³ /h

CELKOVÁ SPOTŘEBA PROPANU	46,00 m ³ /h
--------------------------	-------------------------

DOKUMENTACE STAVEBNÍCH OBJEKTŮ

Rev. č.	Datum	Schválil	Stručný popis změn

KOOPERACE V PROFESI	JMÉNO	tel.:
		fax:
PRO DUIS s.r.o.	ADRESA	IČO:

DUIS				DUIS S.R.O. Projektové a inženýrské služby Srbská 1546/21, 612 00 Brno E-mail: duis@duis.cz www.duis.cz	
Vypracoval: Ing.Krhovský	Projektant: Ing. Havlů <i>Havlu</i>	Hl.ing.projektu: Ing. Havlů <i>Havlu</i>	Tech. kontrola: Ing. Vach <i>MV</i>		
Objednatel: Svazek vodovodů a kanalizací Tišnovsko		Investor: Svazek vodovodů a kanalizací Tišnovsko		Formát:	2A4
Akce: ČOV TIŠNOV, BŘEZINA INTENZIFIKACE A ROZŠÍŘENÍ PS 05 Plynové hospodářství DPS 05.2 Kotelna DPS 05.2.1 Technologické zařízení				Datum:	05/2022
				Stupeň:	DPS
				Soubor:	—
				Měřítko:	—
Příloha: AXONOMETRIE ZEMNÍHO PLYNU				Číslo zakázky: 1256	Č.přílohy: 110