





1. KONSTRUKCE

LOKALITA 3 - SEIFERTOVA

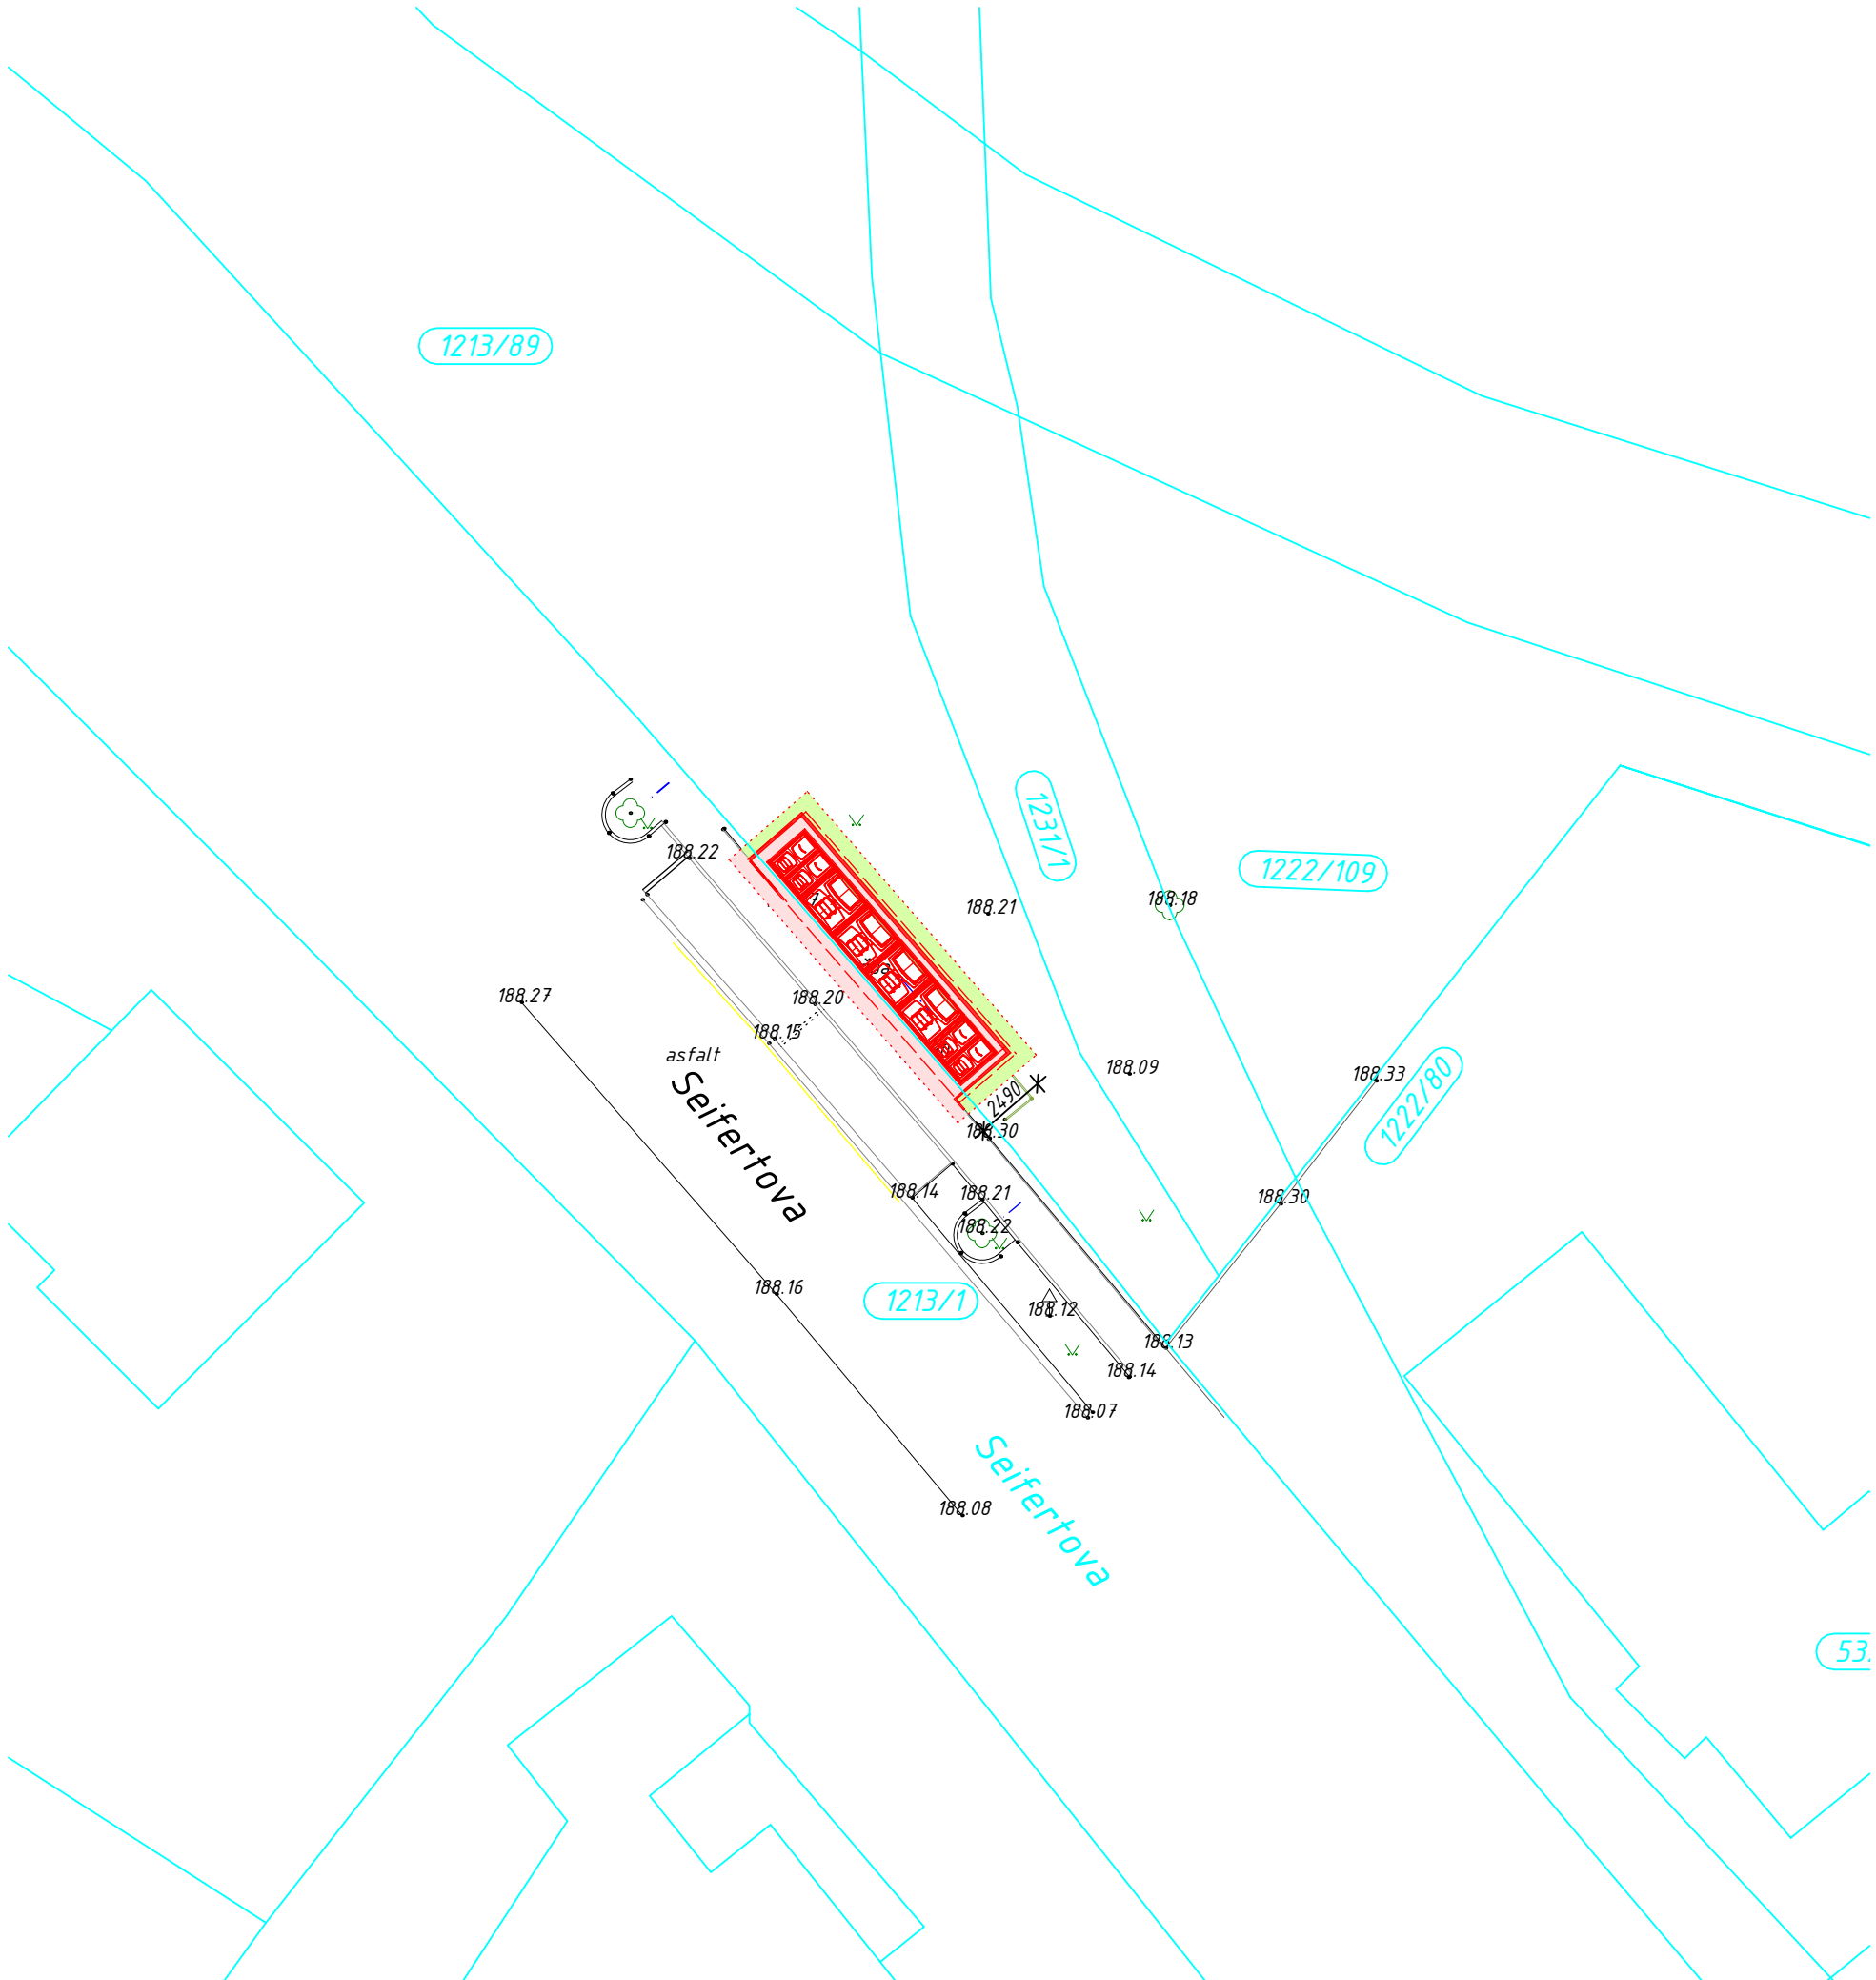

2. KATASTR NEMOVITOSTÍ

katastr	PARCELY DOTCENÉ STAVBOU	PARCELY SOUSEDICÍ
PARC. ČÍSLO	1213/89	1213/1, 1231/1

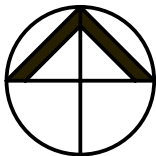

Projektant: HK, spol. s r.o., Doubravínova 336/20, 163 00 Praha 6 tel: 777 025 483, email: rhubkova@seznam.cz, IČ: 63675111			
HK spol. s r.o.			
Zpracovatel částí:	Zodpovědný projektant:	Vypracoval:	Kontroloval:
	Ing. Hubková	Ing. Hubková	

Investor: Město Poděbrady, Jiřího nám 20/I, 290 31 Poděbrady		Stupeň dok.:	Datum:
Stavba: POLOPODZEMNÍ KONTEJNERY		DSP	06/24
PODĚBRADY V. etapa		Počet formátů:	Zak. číslo:
Kraj: STŘEDOČESKÝ		2A4	468-24
Stavební objekt (SO), provozní soubor (PS):		Měřítko:	Číslo paré:
		1:250	
Část:			
Název výkresu:			Č. výkresu:
SITUACE KATASTRÁLNÍ LOKALITA 3			C.4